


RED GENERAL DE TELEFONIA

La Comisión de Urbanismo y Medio Ambiente de Cangrián, en sesión de fecha **18 DIC. 1997** acordó la APROBACION "DEFINITIVA" del presente expediente.  
 Las Palmas de G.C. **06 ABR. 1999**  
 El Secretario de la Comisión,

DILIGENCIA.- Aprobado inicialmente por el Ayuntamiento Pleno en sesión de fecha **30 SET. 1993**  
 Tuineje, a **20 NOV. 1997**  
 El secretario...

DILIGENCIA.- Aprobado provisionalmente por el Ayuntamiento Pleno en sesión de fecha **20 NOV. 1997**  
 Tuineje, a **20 NOV. 1997**  
 El secretario...

**VISADO** por los señores Reglamentarios  
**10 JUN. 1997**

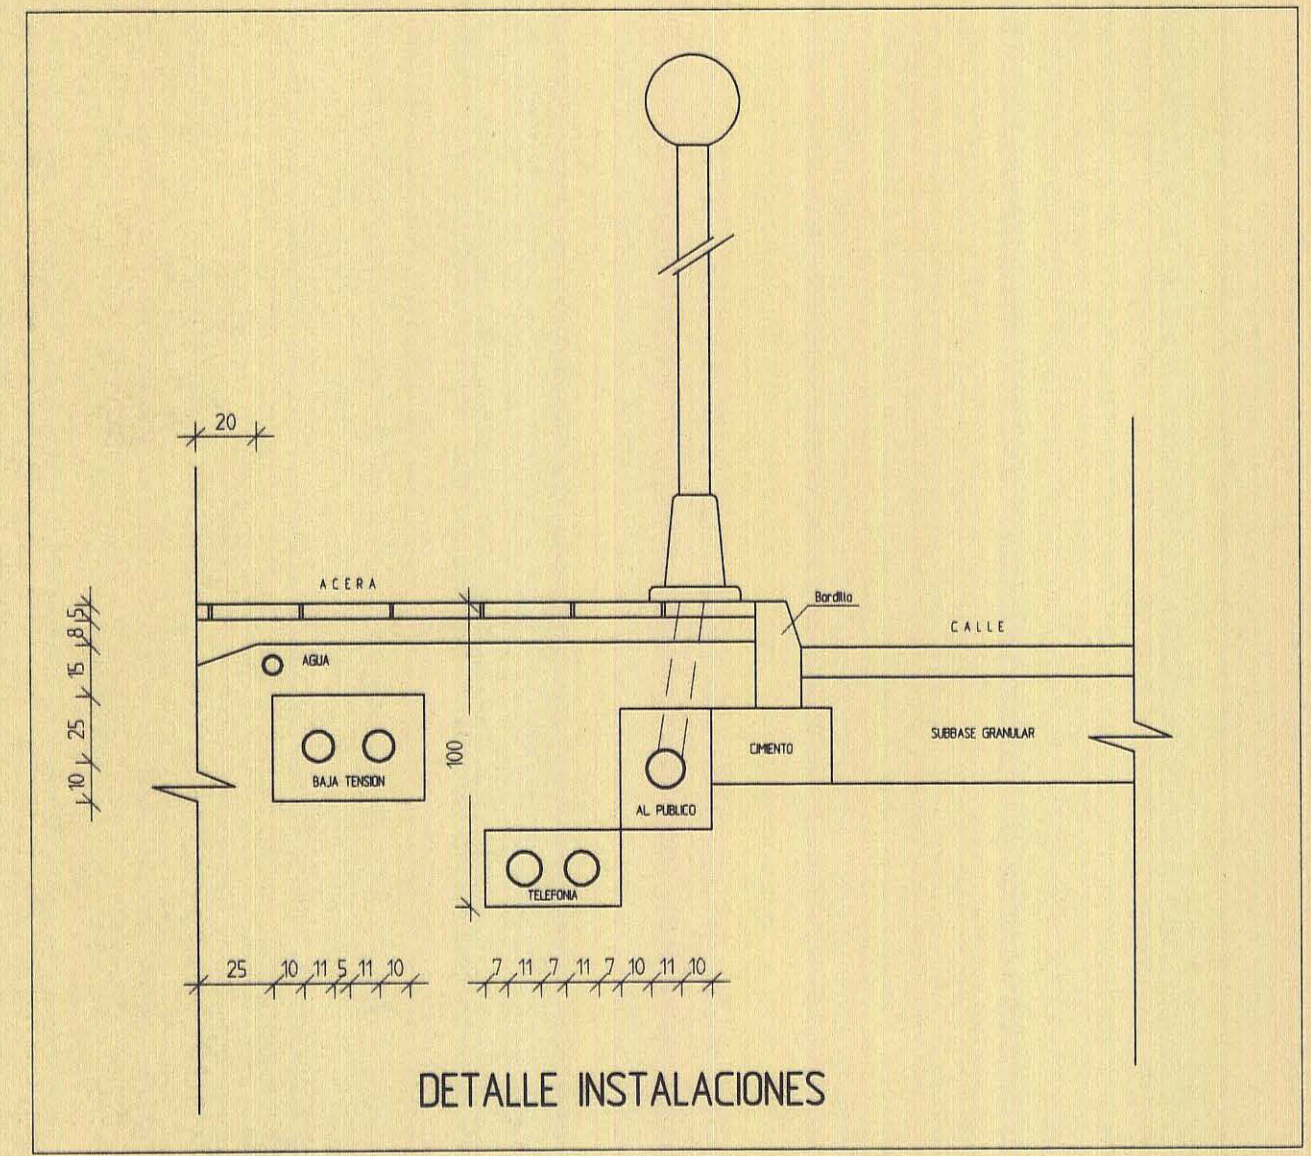

DETALLE INSTALACIONES

PROYECTO DE	PLAN PARCIAL INDUSTRIAL LLANOS DE LA HIGUERA LLANOS DE LA HIGUERA - T. M. DE TUINEJE	REFERENCIA 92 B-6
DOCUMENTO	RED GENERAL DE TELEFONIA	ESCALA 1:1000
PROPIETARIO	LLANOS DE LA HIGUERA S.A.	FECHA MAYO 1993
ARQUITECTO	ANA RUIZ ORFILA S.L. JAIME RUIZ ORFILA S.L. <i>O. Ruiz</i>	PLANO No 3.5.5
ESTUDIO	C/ 1º DE MAYO, No 1. PUERTO DEL ROSARIO (FUERTEVENTURA)	85.14.99
ARQUITECTO TECNICO		Dibujado: M. FERREÑO