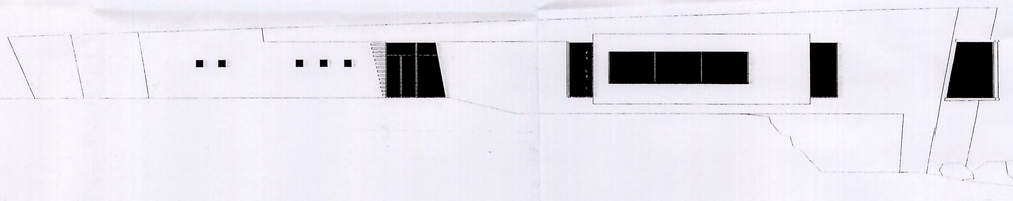

FACHADA 2

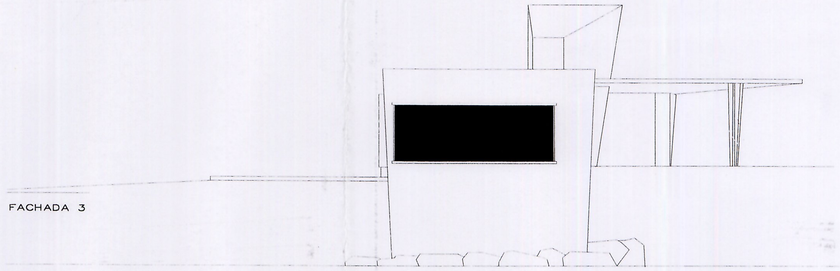

FACHADA 3

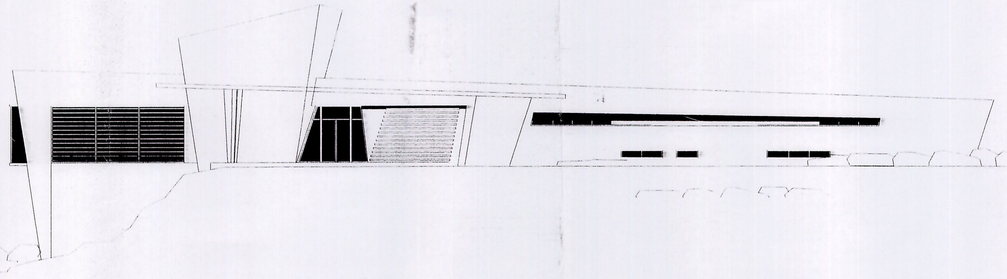

FACHADA 1

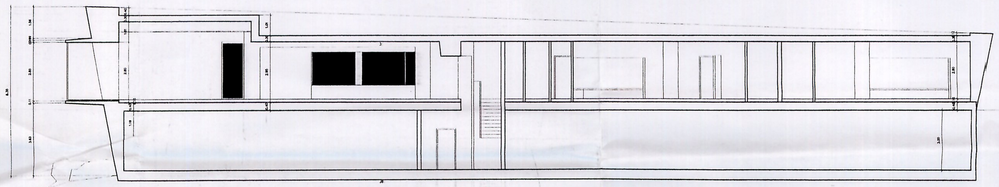

SECCION D

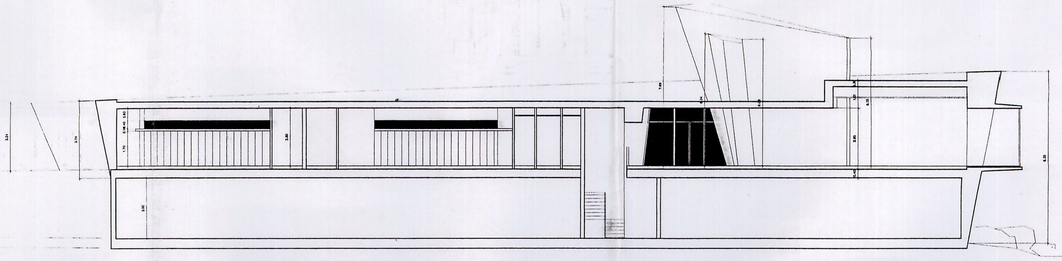

SECCION E

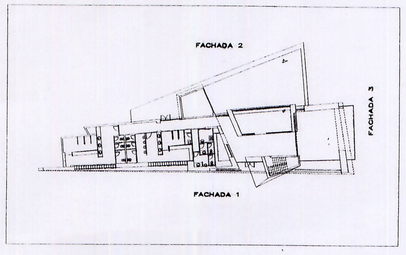

CARPINTERIAS ALUMINIO

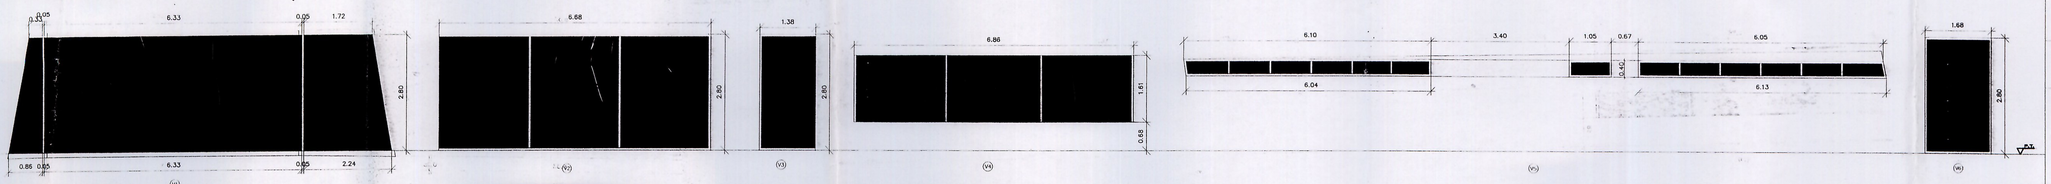

CARPINTERIAS DE MADERA

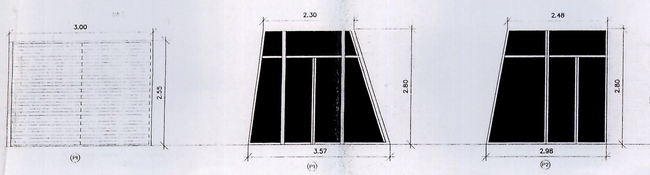

CARPINTERIAS RF

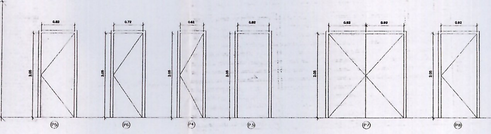

CANCELAS DE LAMA FIJA

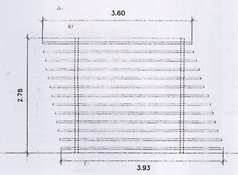

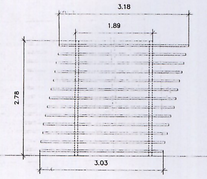

LAMAS ABATIBLES

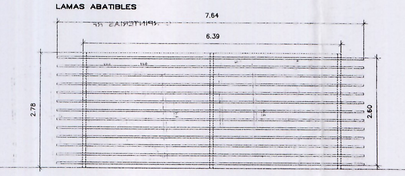

ESC 1:75

MODIFICADO EJECUCION ESCUELA NAUTICA DE GRAN TARAJAL

SITUACION:	TERMINO MUNICIPAL DE TUINEJE ISLA DE FUERTEVENTURA
UBICACION:	PARCELA ED del P.P del ACEITUNO
E	PROYECTO EJEUCION
E–AS	ALZADOS – SECCIONES
E–MC	MEMORIA CARPINTERIA
OBSERVACIONES	
FECHA : JULIO 2004	ESCALA : 1:150
PROMOTOR: CABILDO INSULAR DE FUERTEVENTURA	ARQUITECTOS: Miguel Delgado Quintero

VIGENCIA: Aprobado inicialmente por Decreto nº 1173 de fecha 28 ABR. 2005
AYUNTAMIENTO TUINEJE (Las Palmas) Tuineje, 5 DIC. 2005 La Secretaria.
DILIGENCIA: Aprobado definitivamente por el Ayuntamiento Pleno en sesión de fecha 4 JUN. 2005
AYUNTAMIENTO TUINEJE (Las Palmas) Tuineje, 8 JUL. 2005 La Secretaria.