


LEYENDA

--- LIMITE DE PROPIEDAD

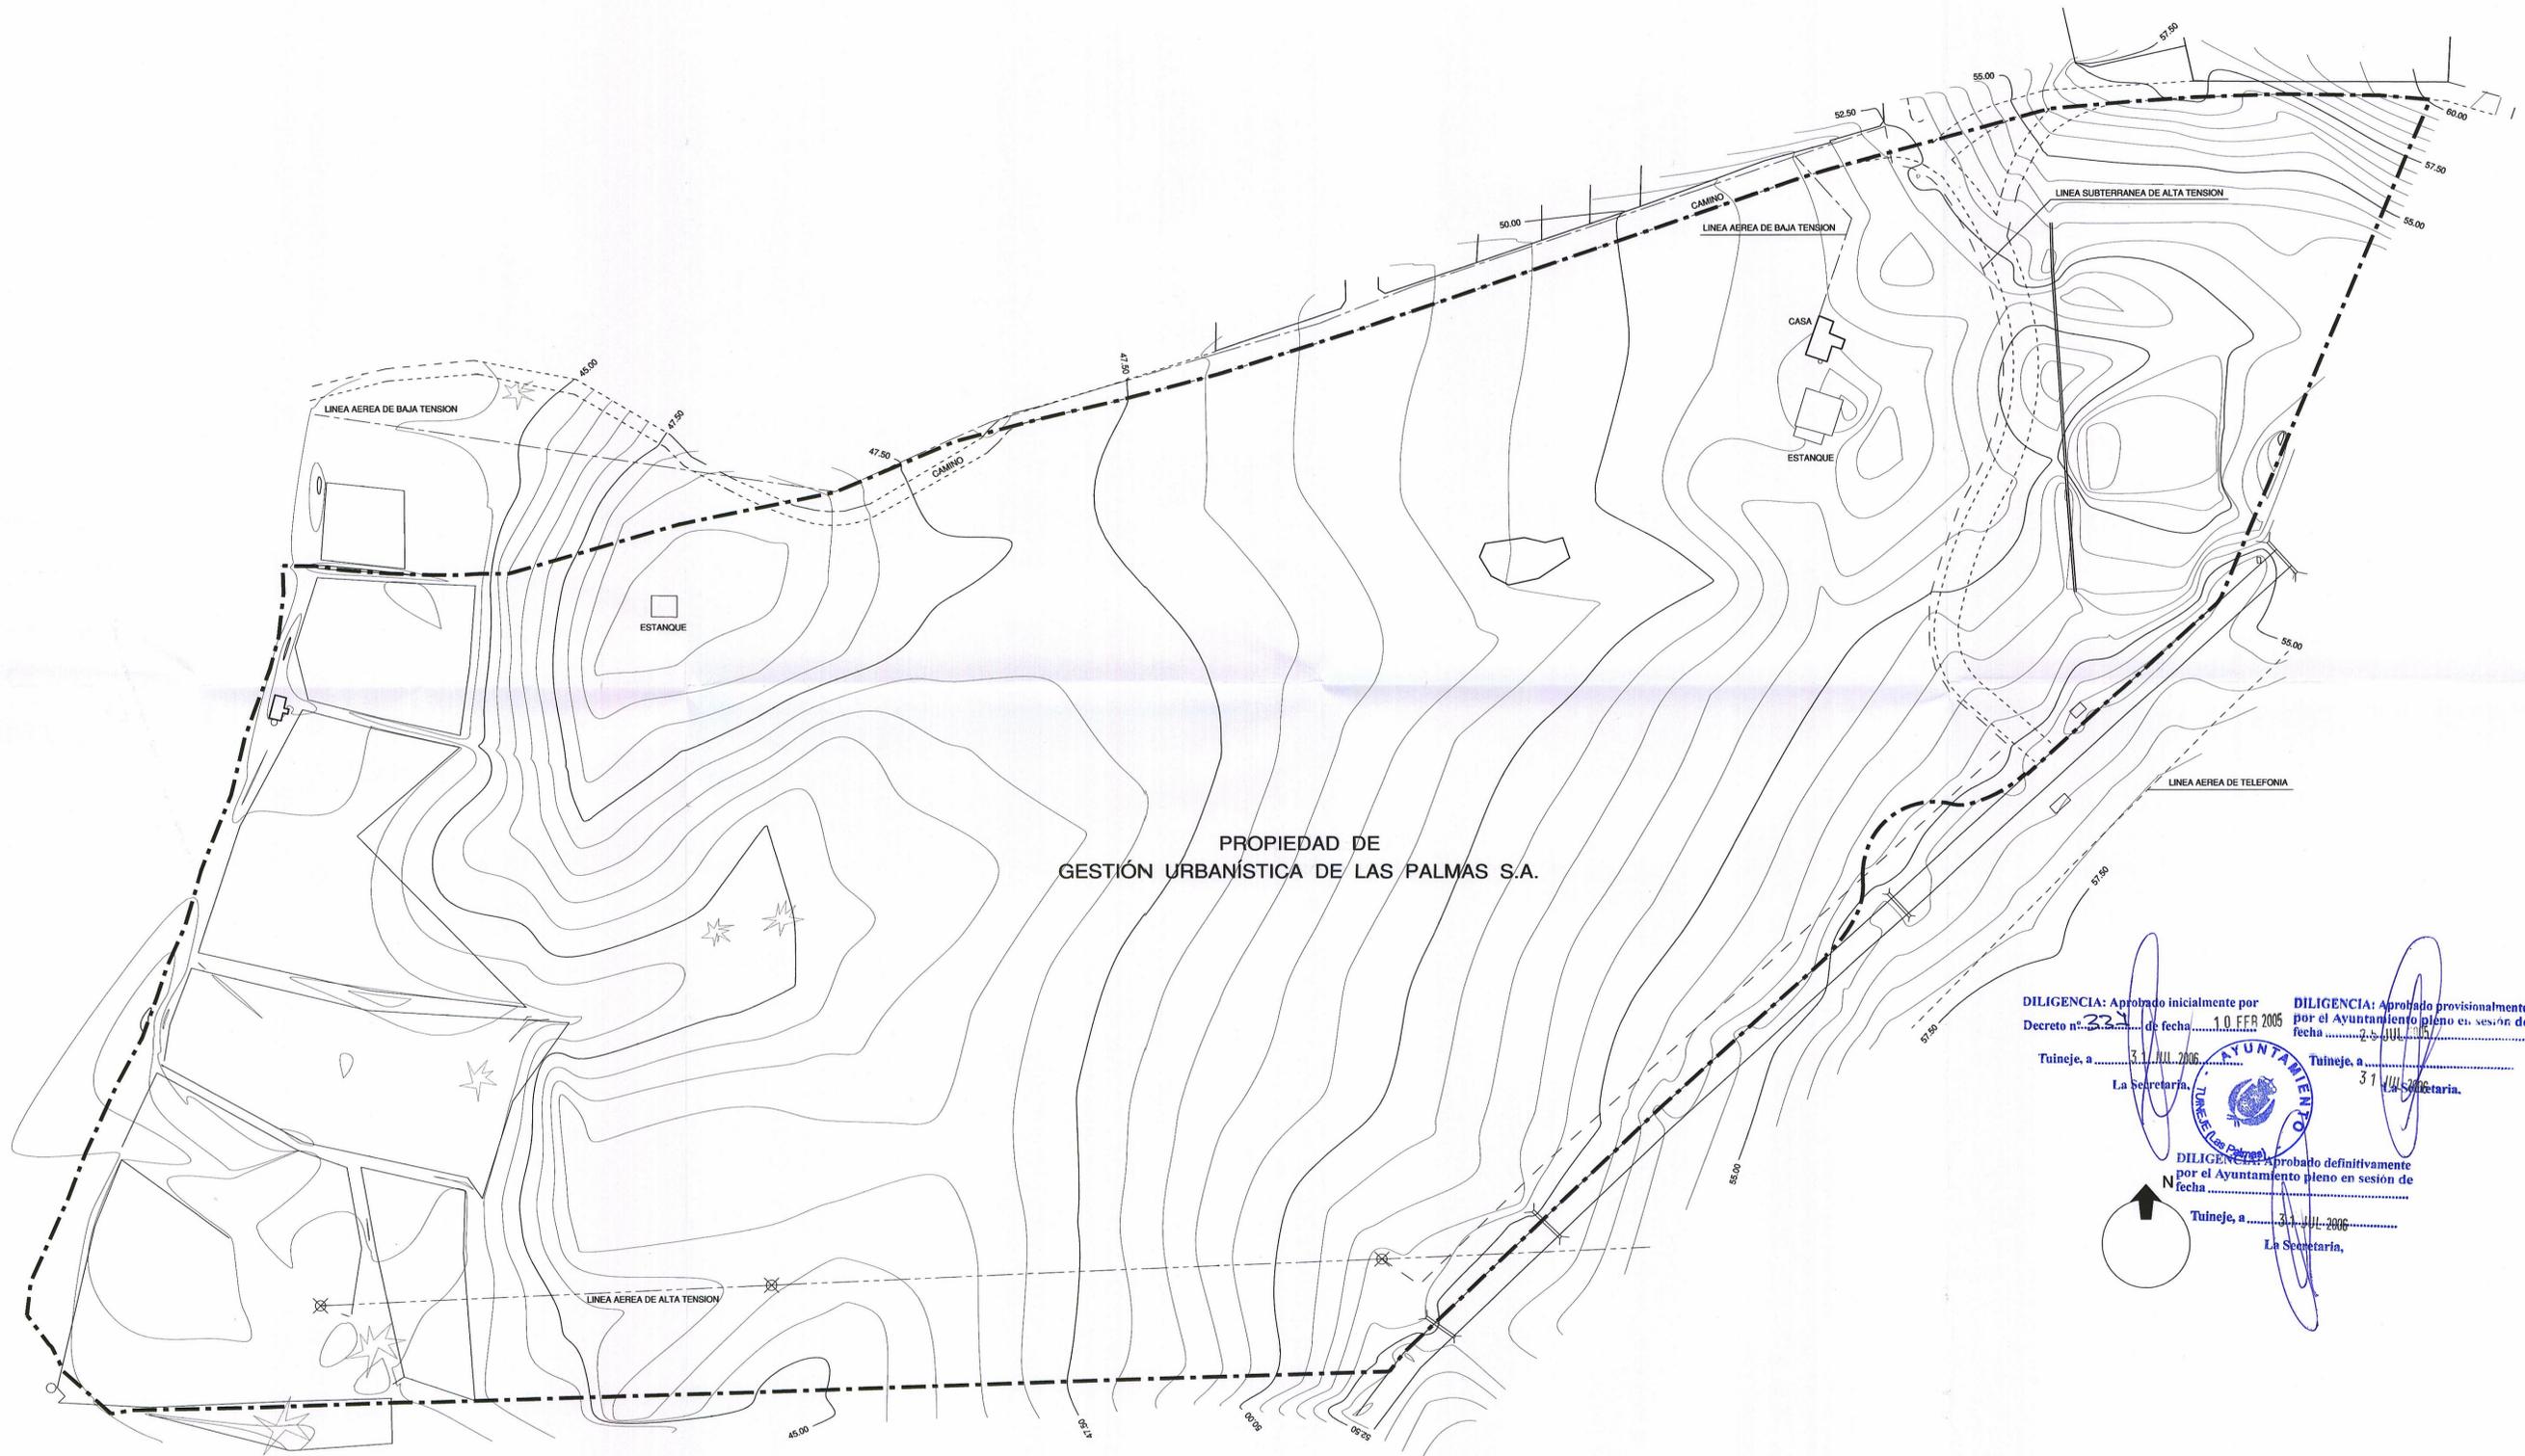

PROPIEDAD DE
GESTIÓN URBANÍSTICA DE LAS PALMAS S.A.

DILIGENCIA: Aprobado inicialmente por Decreto nº 321 de fecha 10 FEB 2005

Tuineje, a 31 JUL 2006

La Secretaria,

DILIGENCIA: Aprobado provisionalmente por el Ayuntamiento pleno en sesión de fecha 25 JUL 2005

Tuineje, a 31 JUL 2006


La Secretaria,



DILIGENCIA: Aprobado definitivamente por el Ayuntamiento pleno en sesión de fecha 31 JUL 2006

Tuineje, a 31 JUL 2006

La Secretaria,

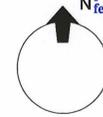

PLANTA GENERAL
ESC: 1/1.000