




PERFIL "CALLE K"

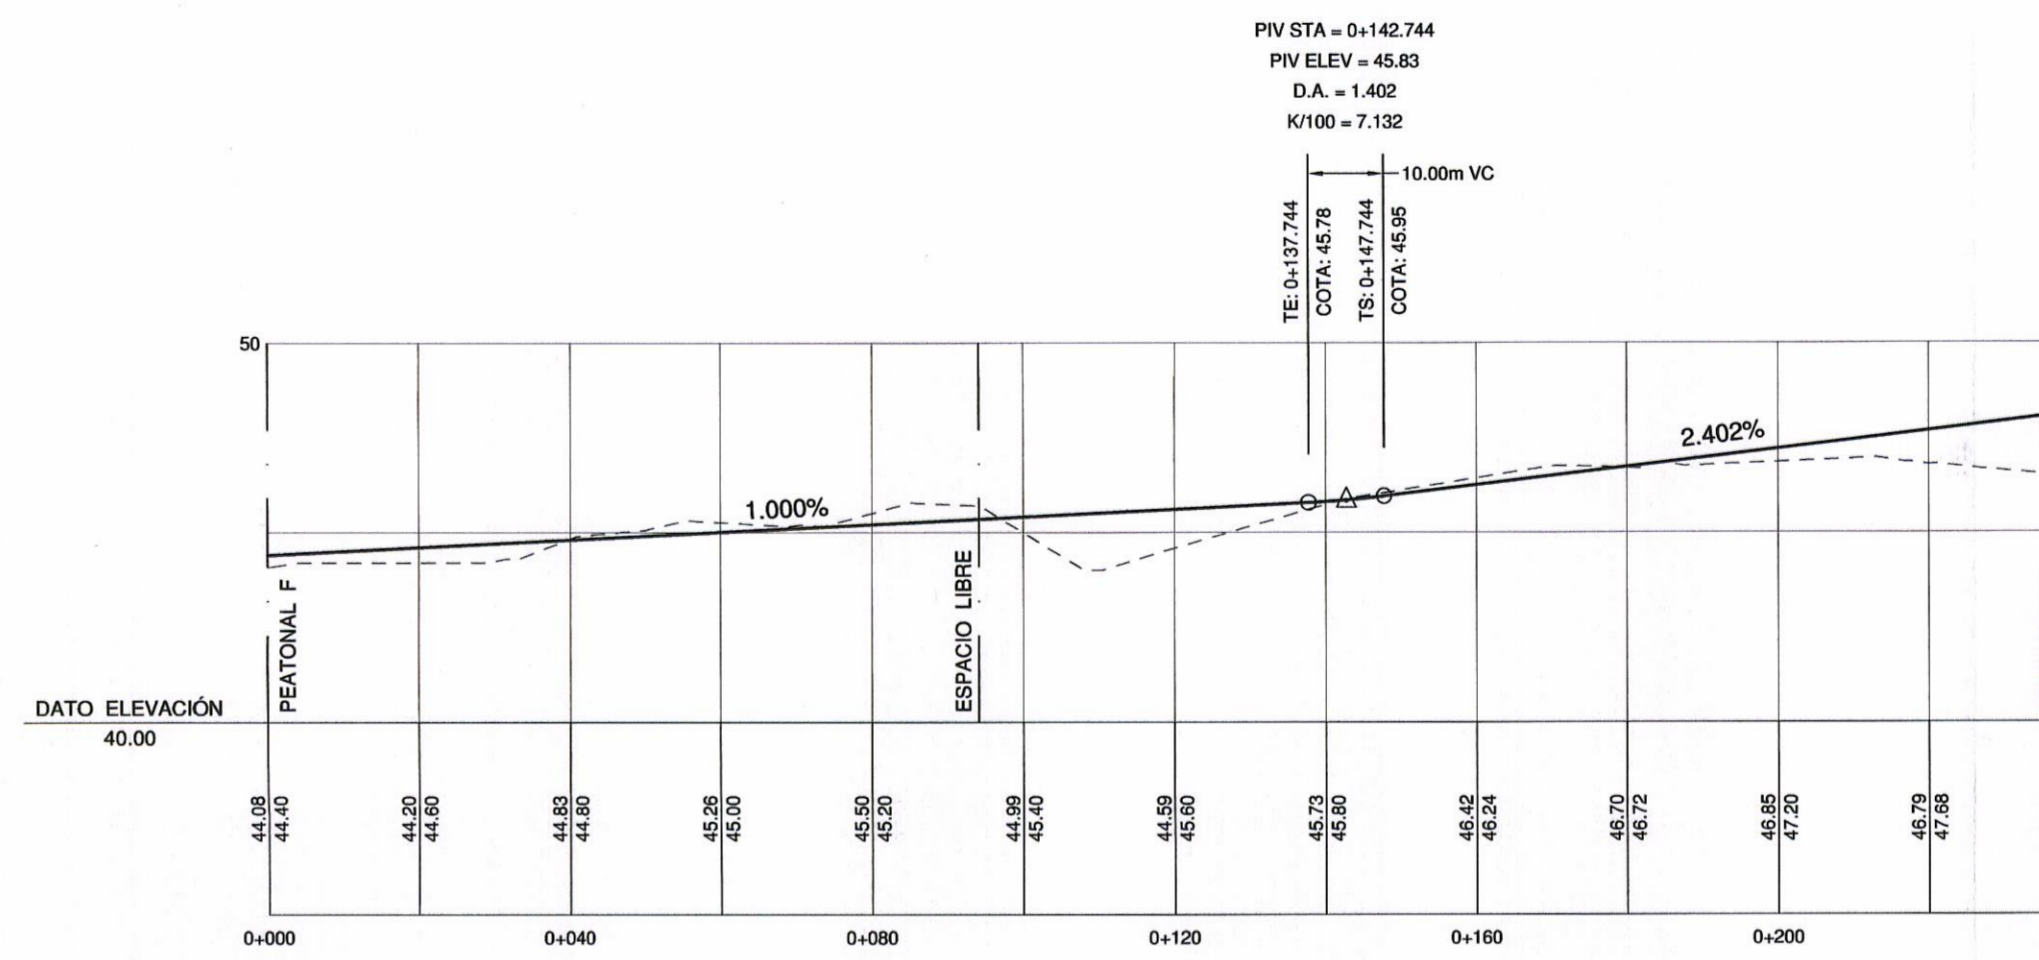


PERFIL "PEATONAL J"

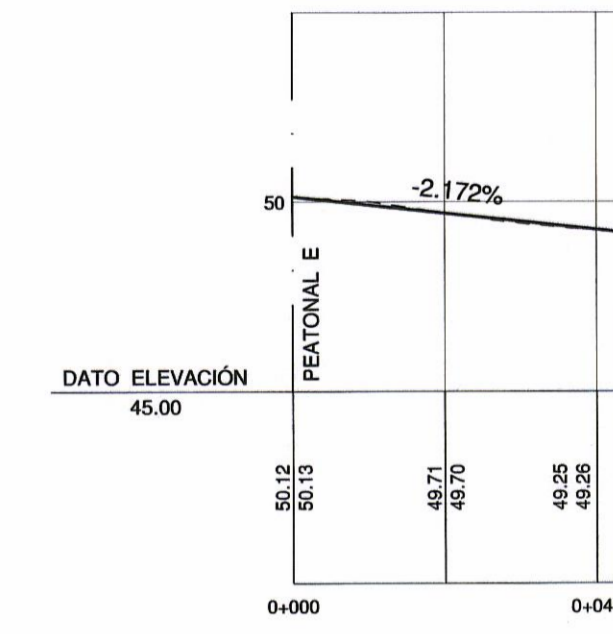


PERFIL "PEATONAL M"

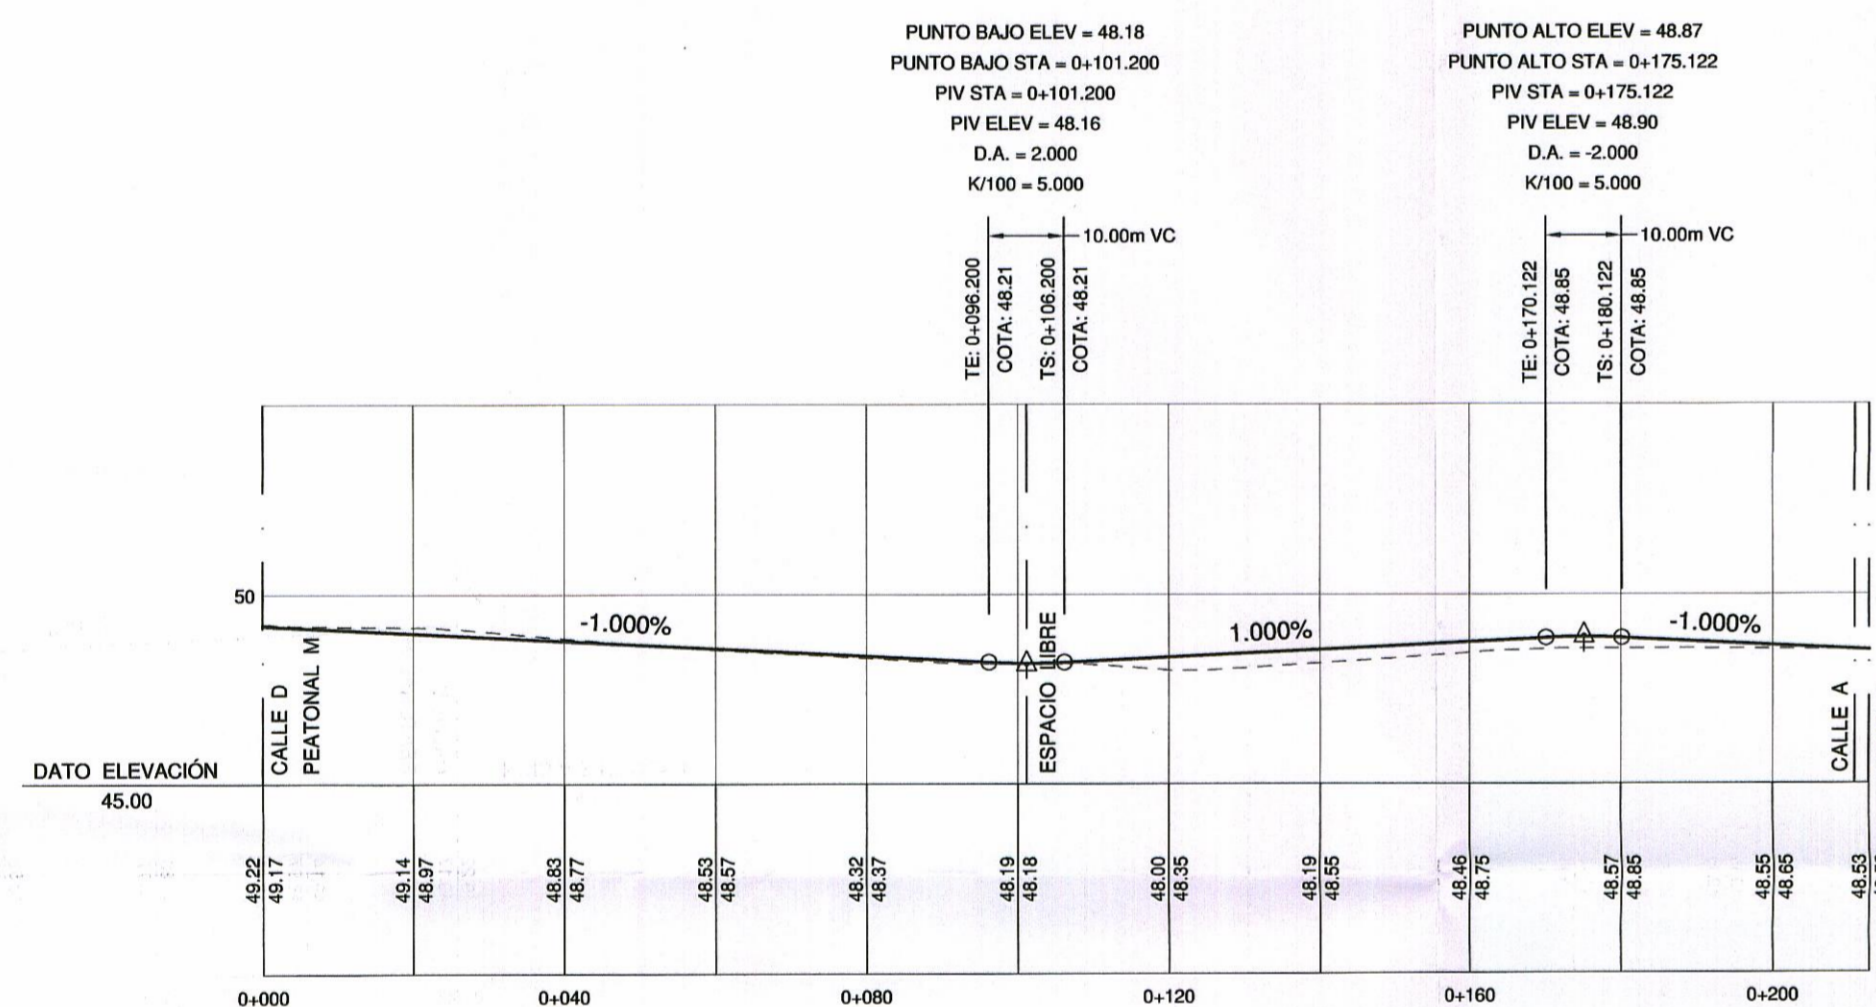


PERFIL "CALLE N"

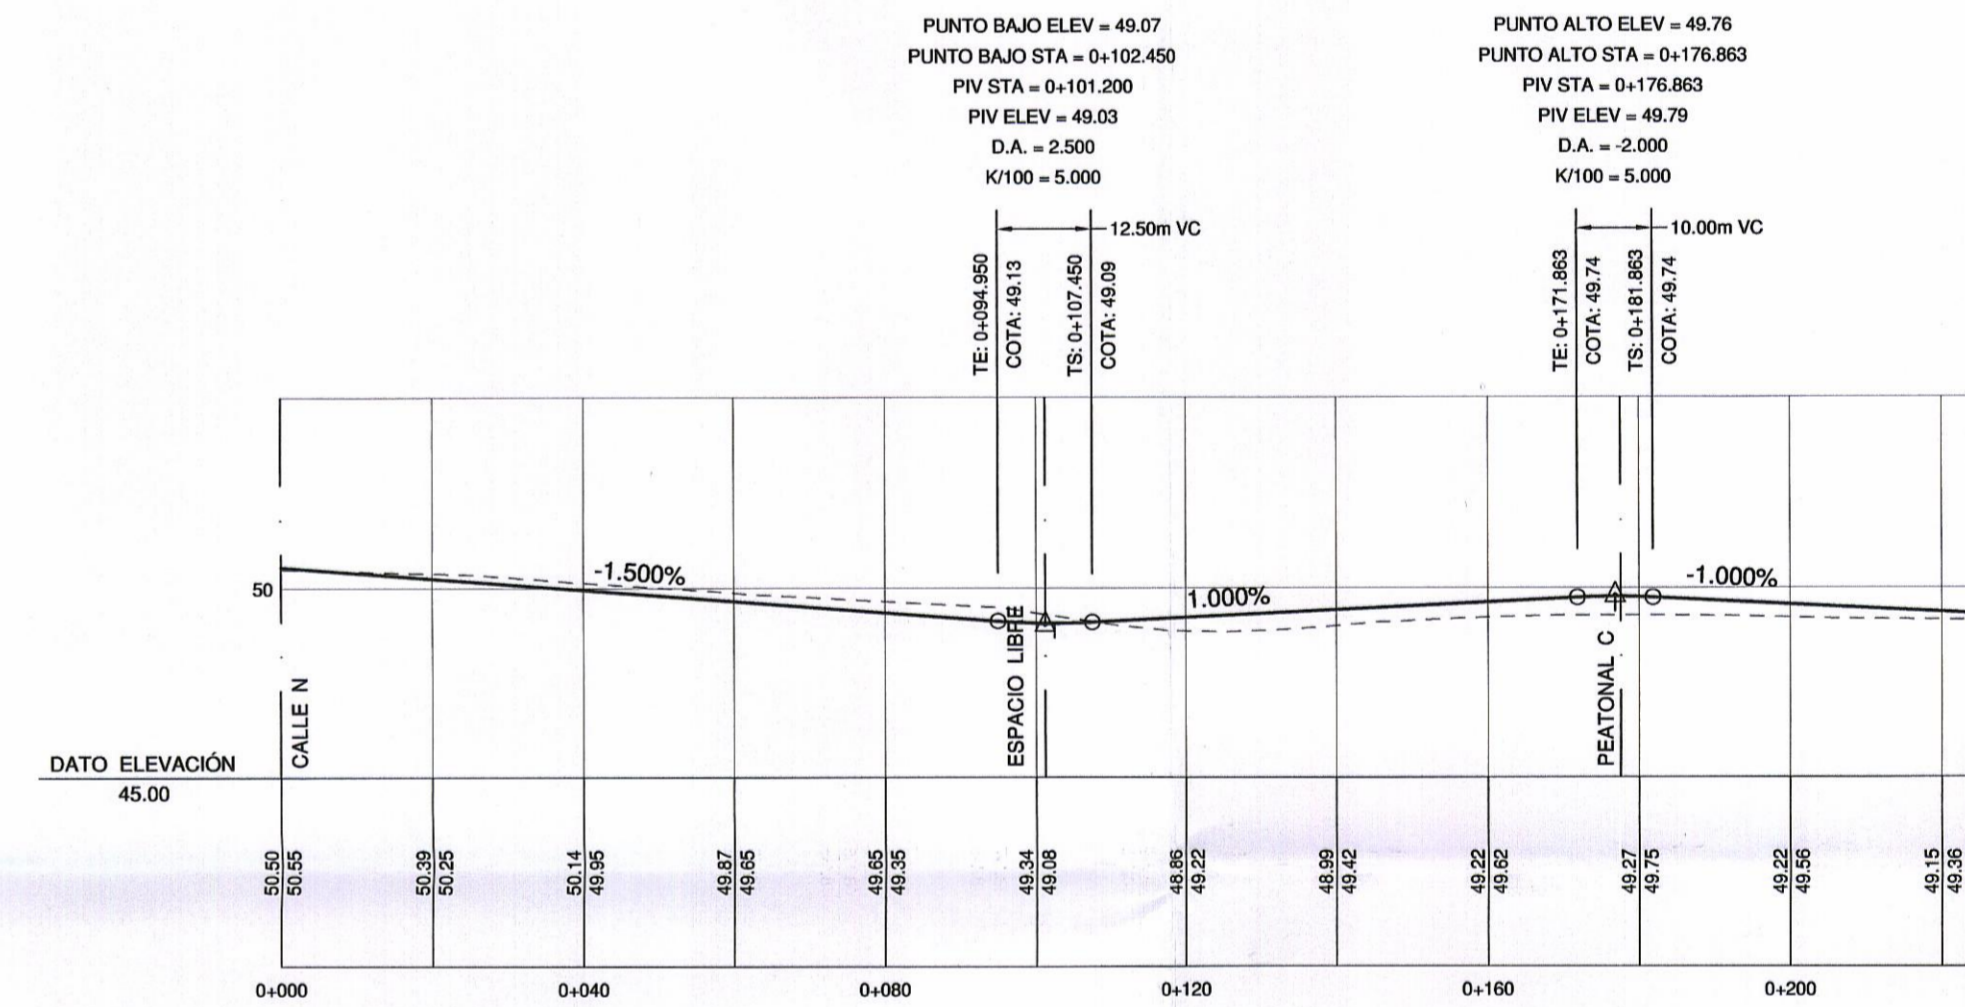

PERFIL "PEATONAL O"

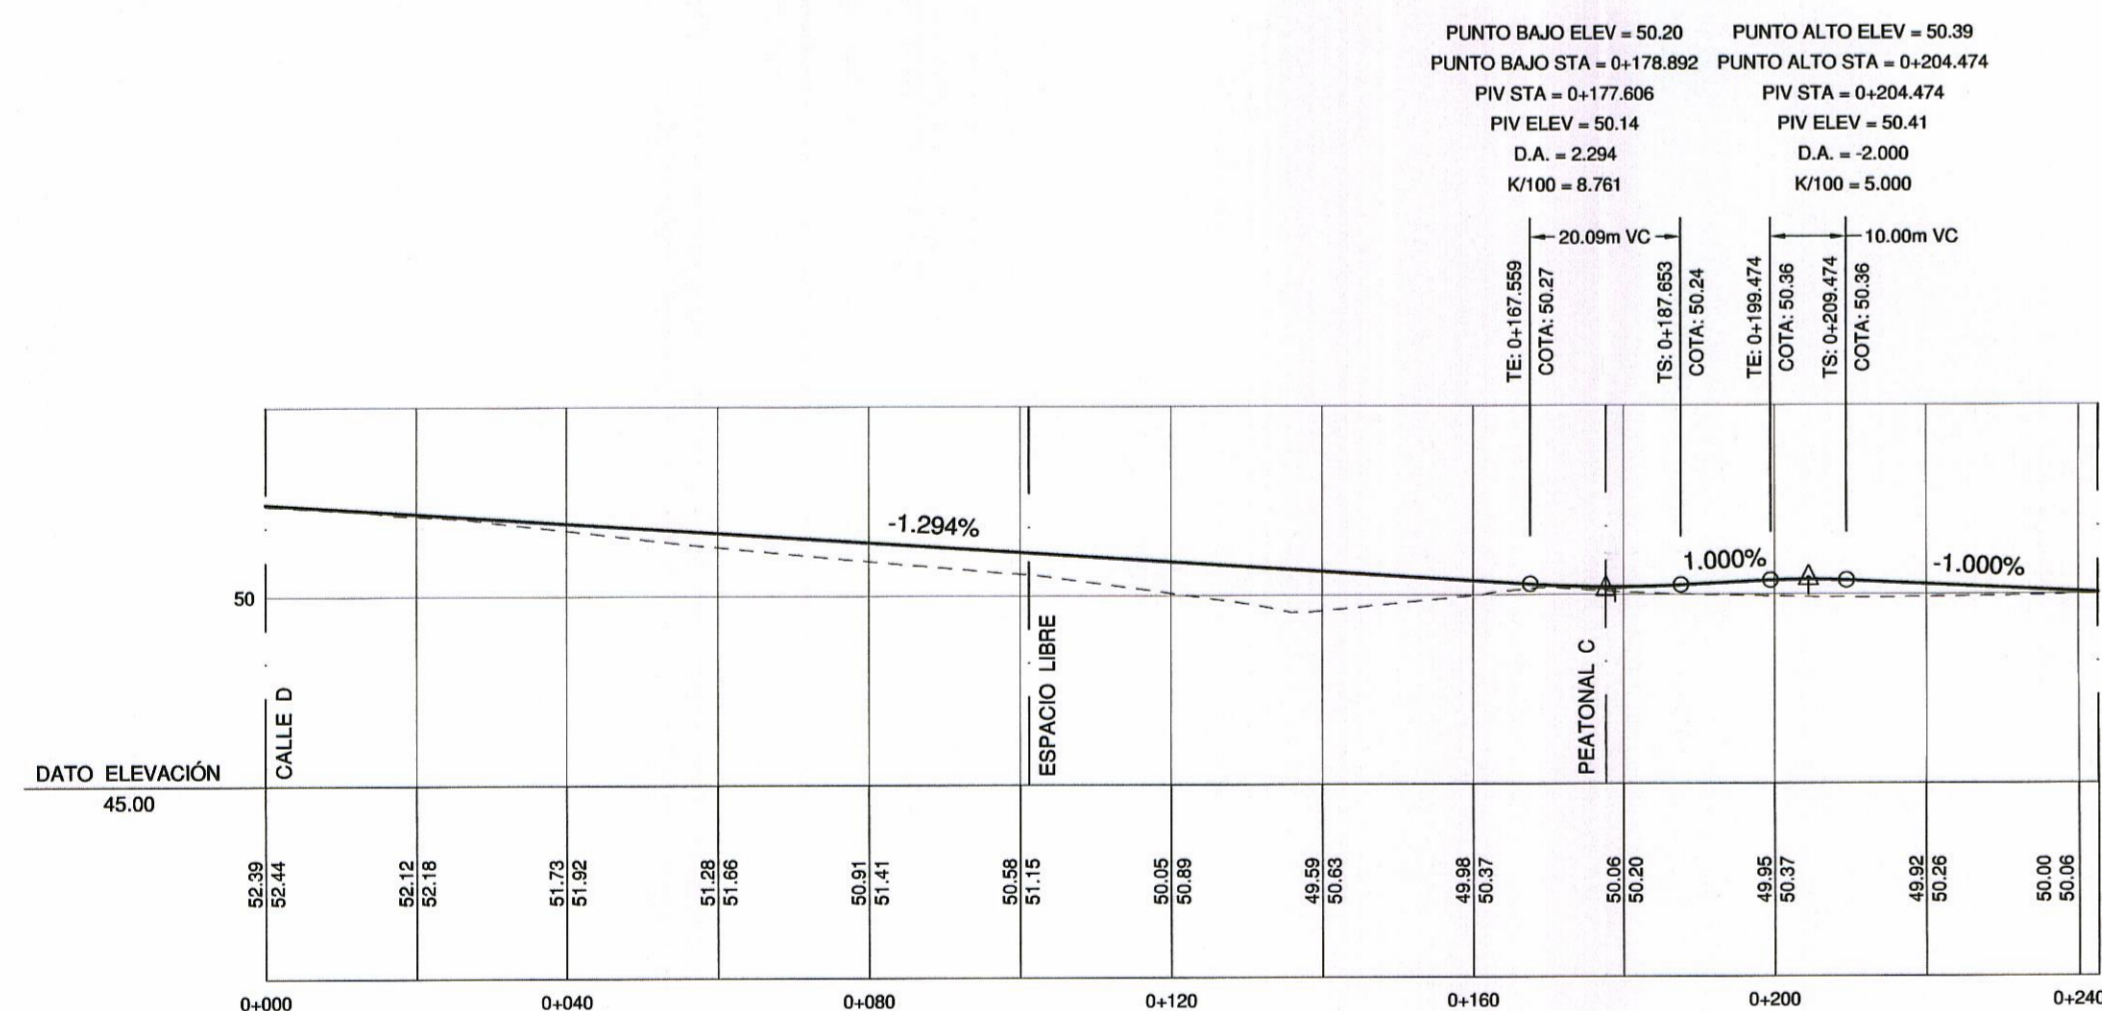

PERFIL "CALLE P"

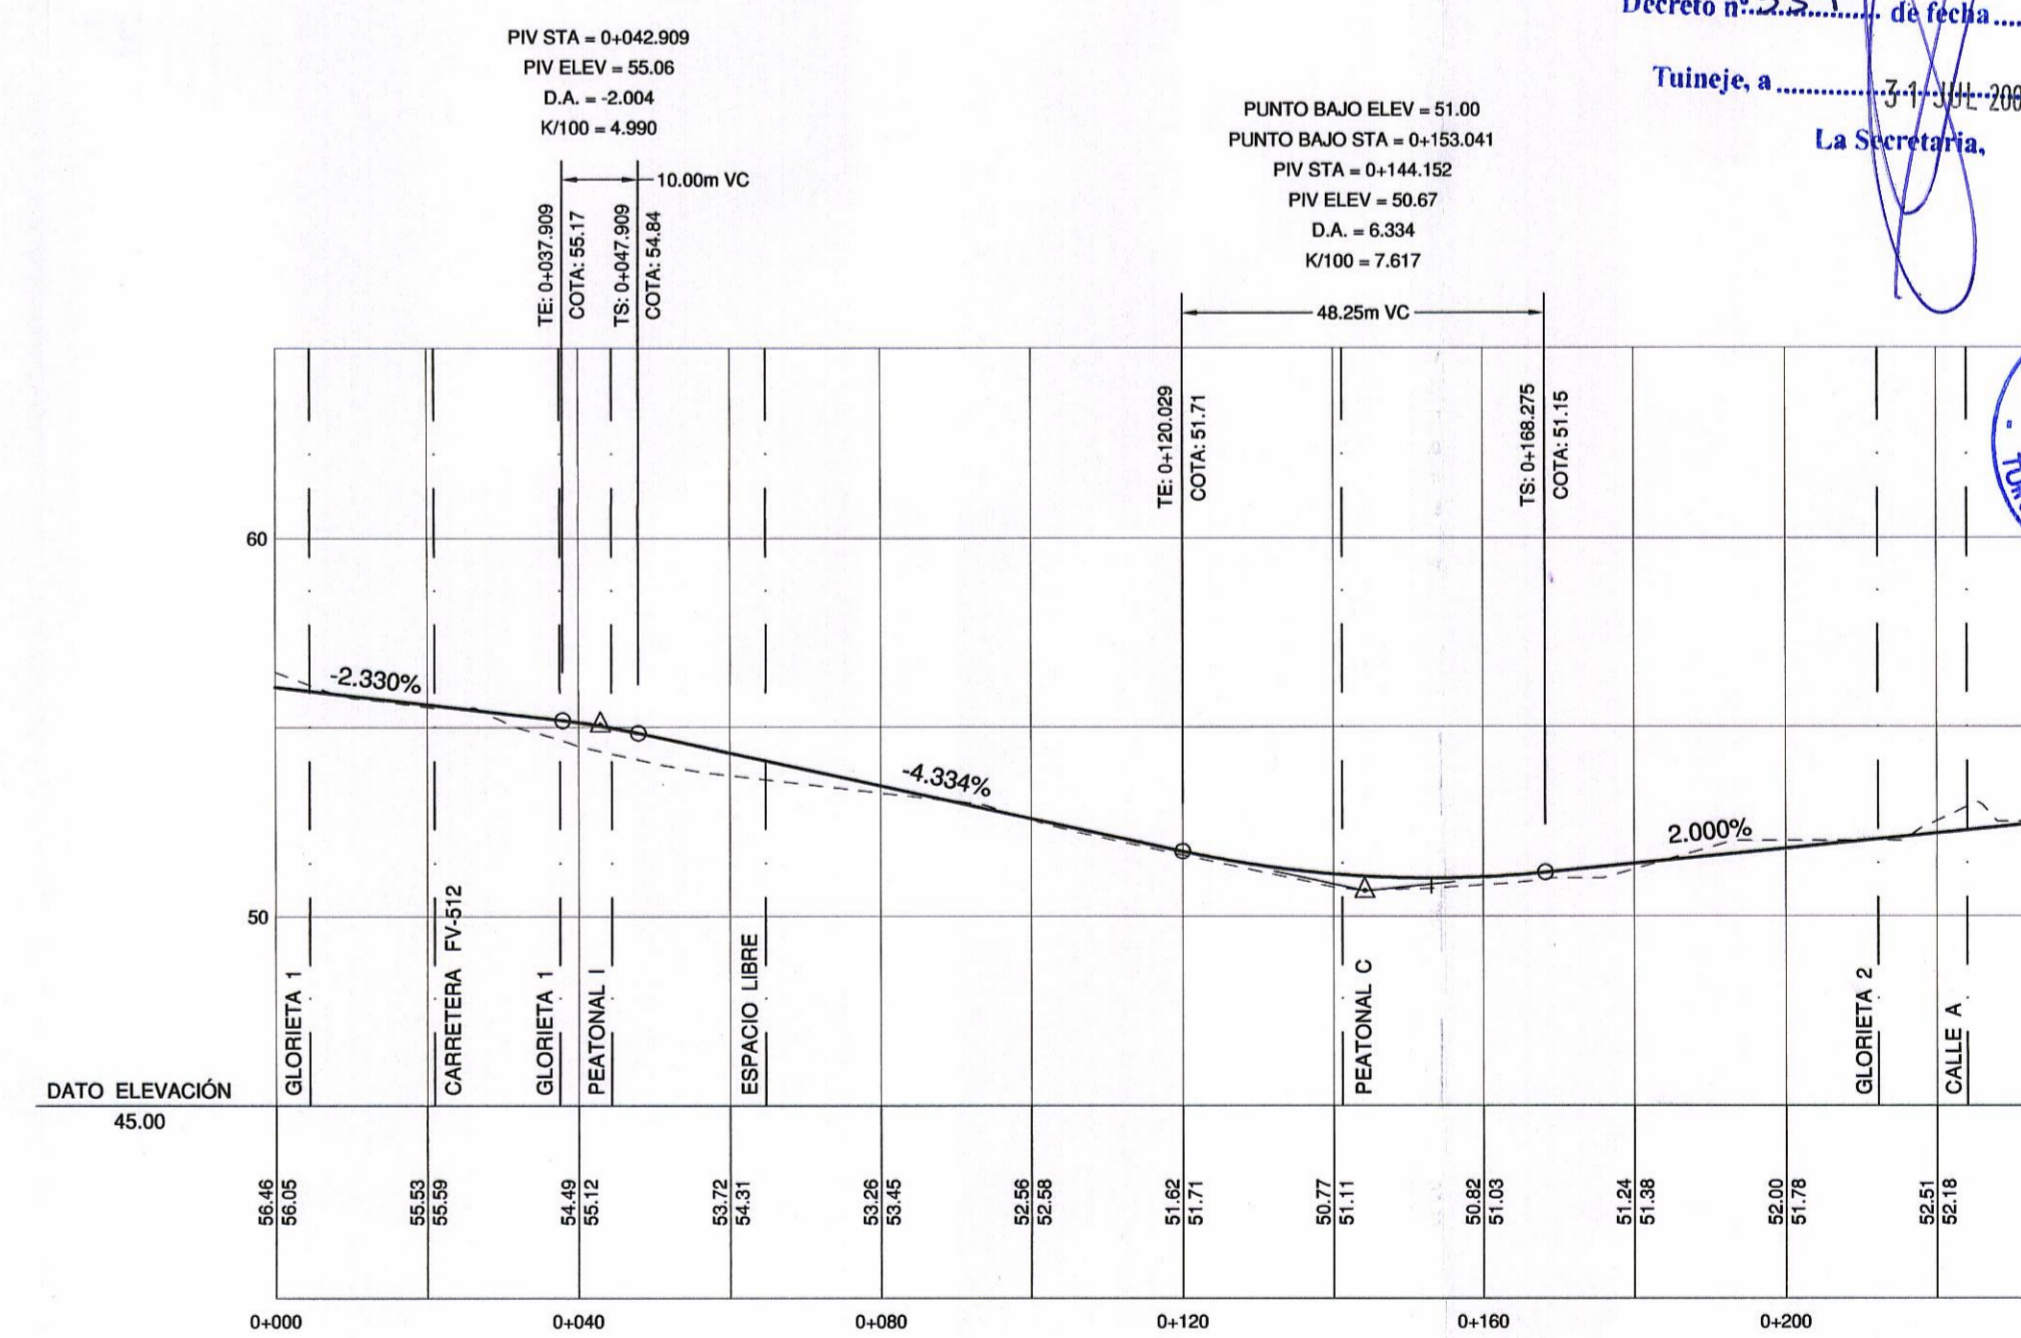

PERFIL "CALLE R"

DILIGENCIA: Aprobado inicialmente por Decreto n.º 334 de fecha 1.0. E.E.R. 2005
 Tuineje, a 31 JUL 2006
 La Secretaria.

DILIGENCIA: Aprobado provisionalmente por el Ayuntamiento pleno en sesión de fecha 25 JUL 2006
 Tuineje, a 31 JUL 2006
 La Secretaria.



DILIGENCIA: Aprobado definitivamente por el Ayuntamiento pleno en sesión de fecha 27 JUL 2006
 Tuineje, a 27 JUL 2006
 La Secretaria.