




LEYENDA	
	TUBERÍA PRINCIPAL DE ABASTECIMIENTO
	TUBERÍA SECUNDARIA DE ABASTECIMIENTO
	VÁLVULA DE FUNDICIÓN
	UNIDAD DE CONTROL
	HIDRANTE CONTRA INCENDIOS

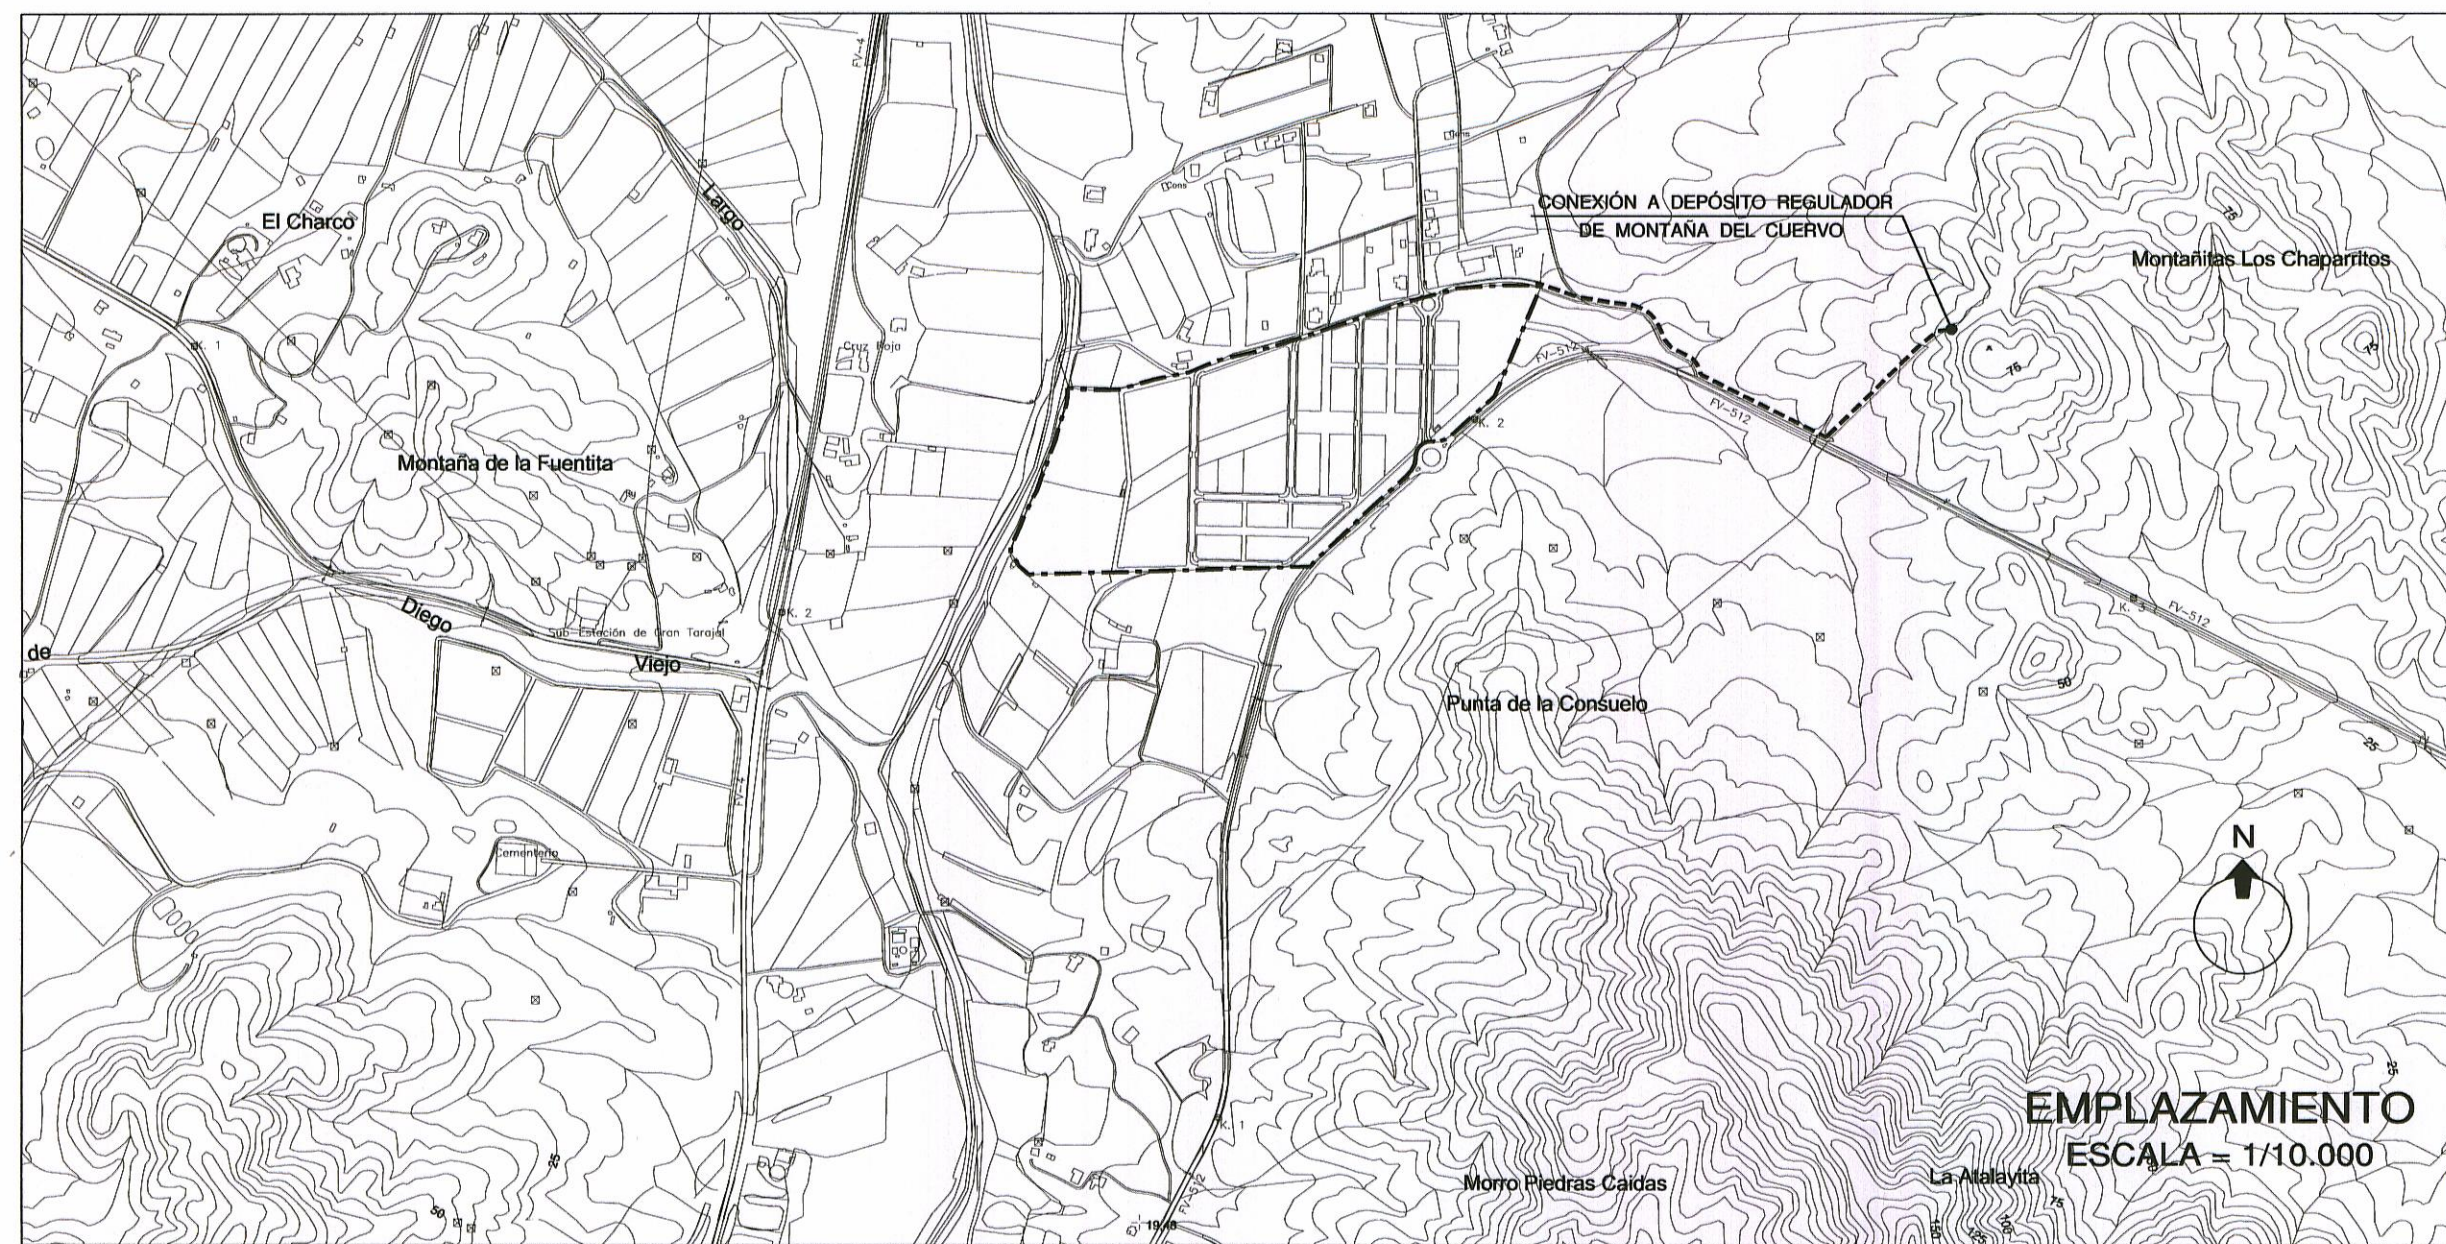

DILIGENCIA: Aprobado inicialmente por Decreto nº 331 de fecha 10 FEB 2005 Tuineje, a 31 JUL 2006 La Secretaria.

DILIGENCIA: Aprobado provisionalmente por el Ayuntamiento pleno en sesión de fecha 31 JUL 2006 Tuineje, a 31 JUL 2006 La Secretaria.

DILIGENCIA: Aprobado definitivamente por el Ayuntamiento pleno en sesión de fecha 31 JUL 2006 Tuineje, a 31 JUL 2006 La Secretaria.

PLANTA GENERAL
ESC: 1/1.000