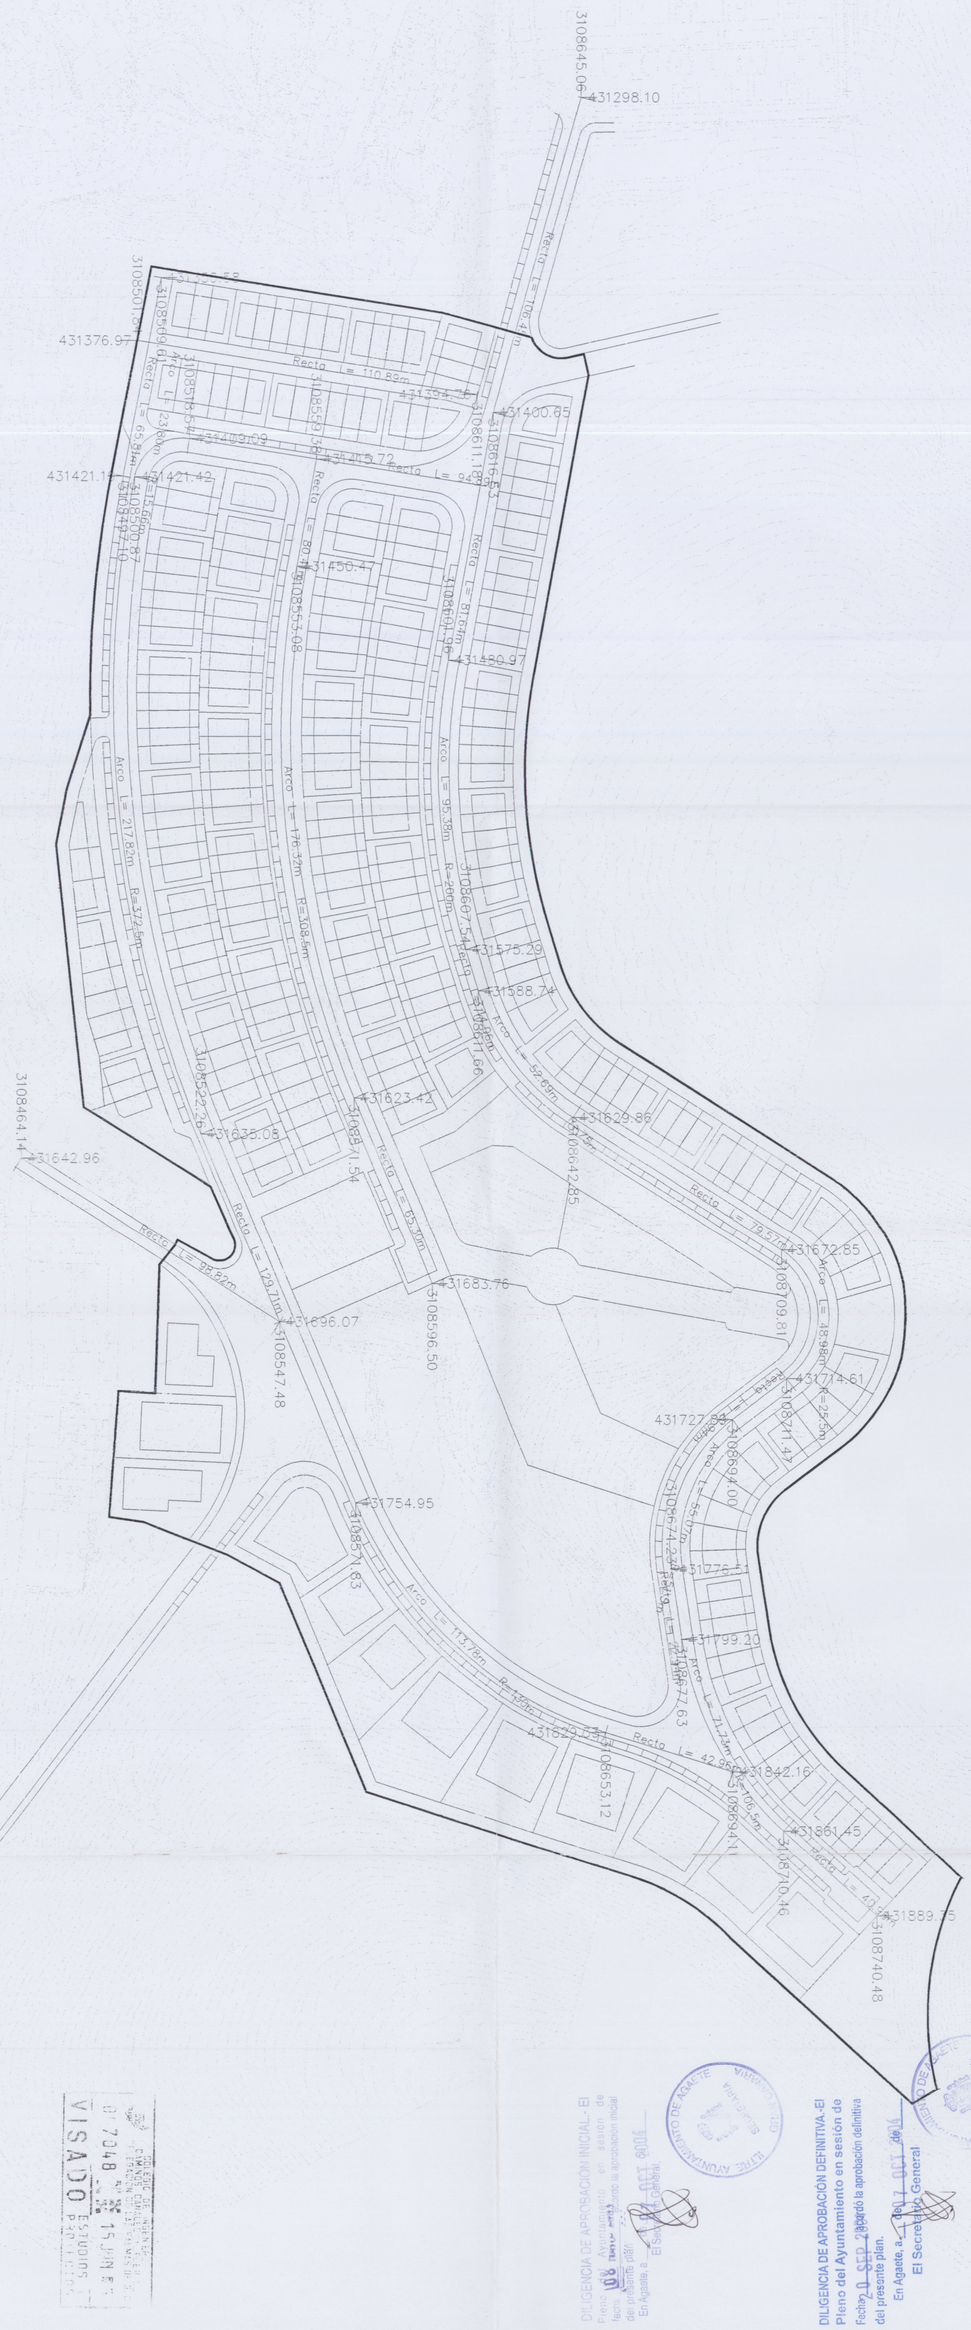

VISADO
COLEGIO OFICIAL DE INGENIEROS DE CAMINOS, CANALES Y PUERTOS
Nº 7248
15 JUN 05
ESTUDIOS
PAISAJE

DILIGENCIA DE APROBACIÓN INICIAL.- El Pleno del Ayuntamiento en sesión de fecha 08 NOV 2004 acordó la aprobación inicial del presente plan.
En Agaete, a 11 OCT 2004
El Secretario General.

DILIGENCIA DE APROBACIÓN DEFINITIVA.-El Pleno del Ayuntamiento en sesión de Fecha 2 SEP 2004 acordó la aprobación delintiva del presente plan.
En Agaete, a 11 OCT 2004
El Secretario General

Diligencia.- de aprobación provisional.- El Pleno del Ayuntamiento en sesión de fecha 06 MAYO 2004 acordó la aprobación provisional del presente plan.
En Agaete, a
El Secretario General, 2004

ADAPTACIÓN A LAS NN.SS. DE AGAETE Y D.L. 1/2000 DEL PLAN PARCIAL DE CRUZ CHIQUITA			INGENIERO DE CAMINOS: D. IGNACIO RODRÍGUEZ RODRÍGUEZ	FIRMAS:	DIBUJADO: ADRIAN RIVERO DENIZ	EXPTE: 01-03-U
ESCALA: 1/1000	PLANOS DE ORDENACIÓN: REPLANTEO Y ALINEACIONES	PLANO Nº: 3.5.1	PROMOTOR: VISTA VALLE DE AGAETE, S.A.		FECHA: ENERO/2005	OBSERVACIONES: REFUNDIDO APROBACIÓN DEFINITIVA