




- SUELO URBANO
- SUELO URBANIZABLE
- SUELO RUSTICO
- DELIMITACION DEL TERMINO MUNICIPAL

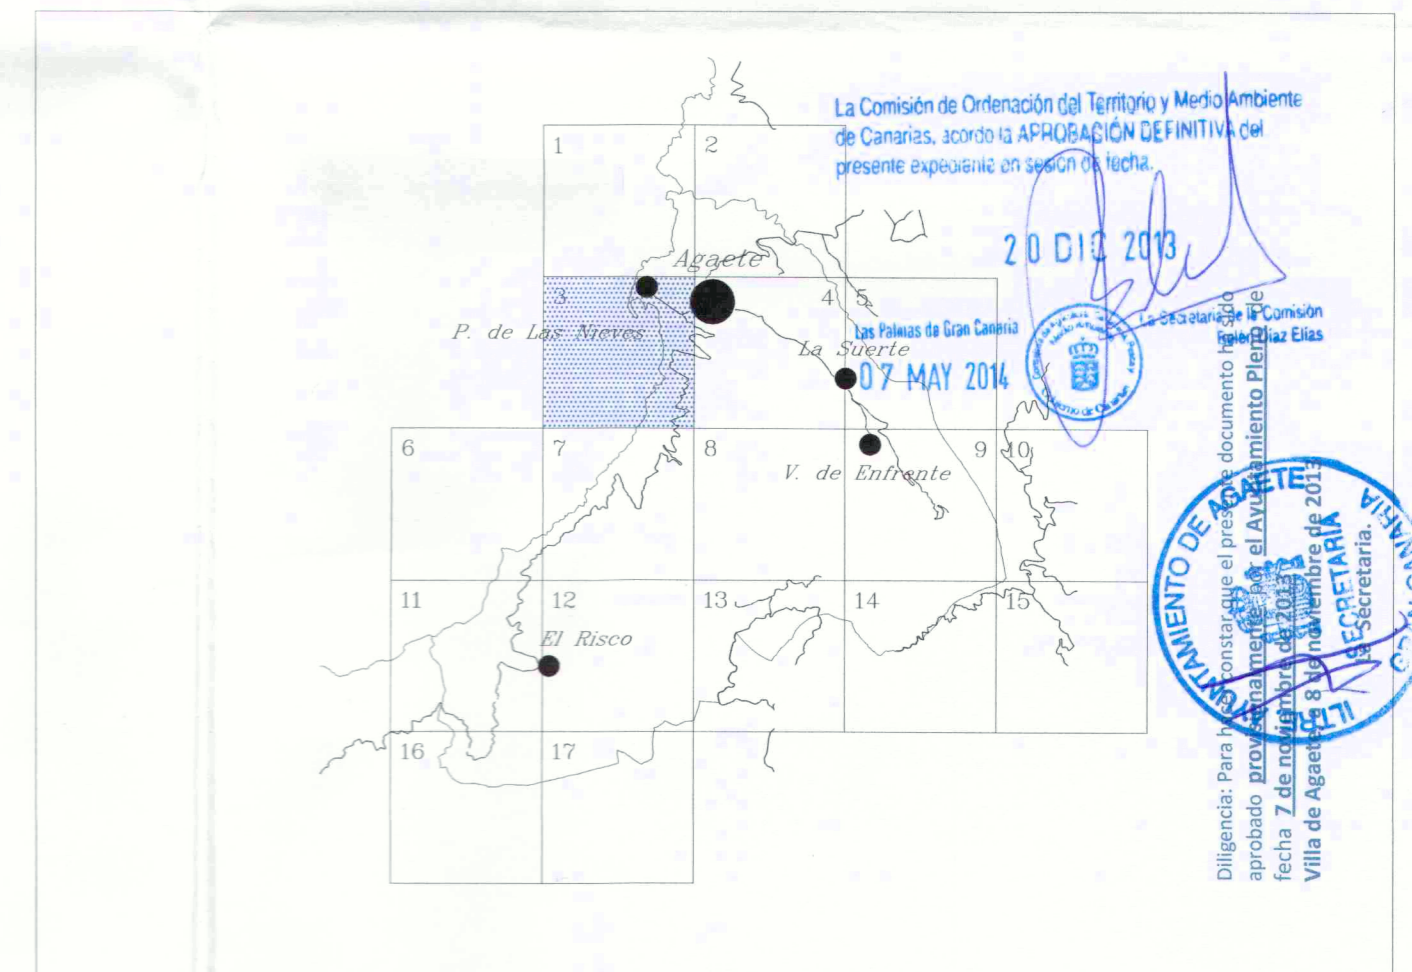

TERMINO MUNICIPAL DE AGAETE

PLAN GENERAL DE ORDENACIÓN

ADAPTACIÓN BÁSICA
(AL DECRETO LEGISLATIVO 1/2000)

2	PLANOS DE INFORMACION Y ORDENACION URBANISTICA DEL TERRITORIO
10.3	CLASIFICACION DE SUELO