


- M MANZANA CERRADA
- OEL ORDENANZA DE EDIFICACION EN LADERA
- PEP PLANEAMIENTO ESPECIFICO DE PLANES PARCIALES APROBADOS
- UE3 PLANEAMIENTO ESPECIFICO DE UNIDADES DE ACTUACIÓN

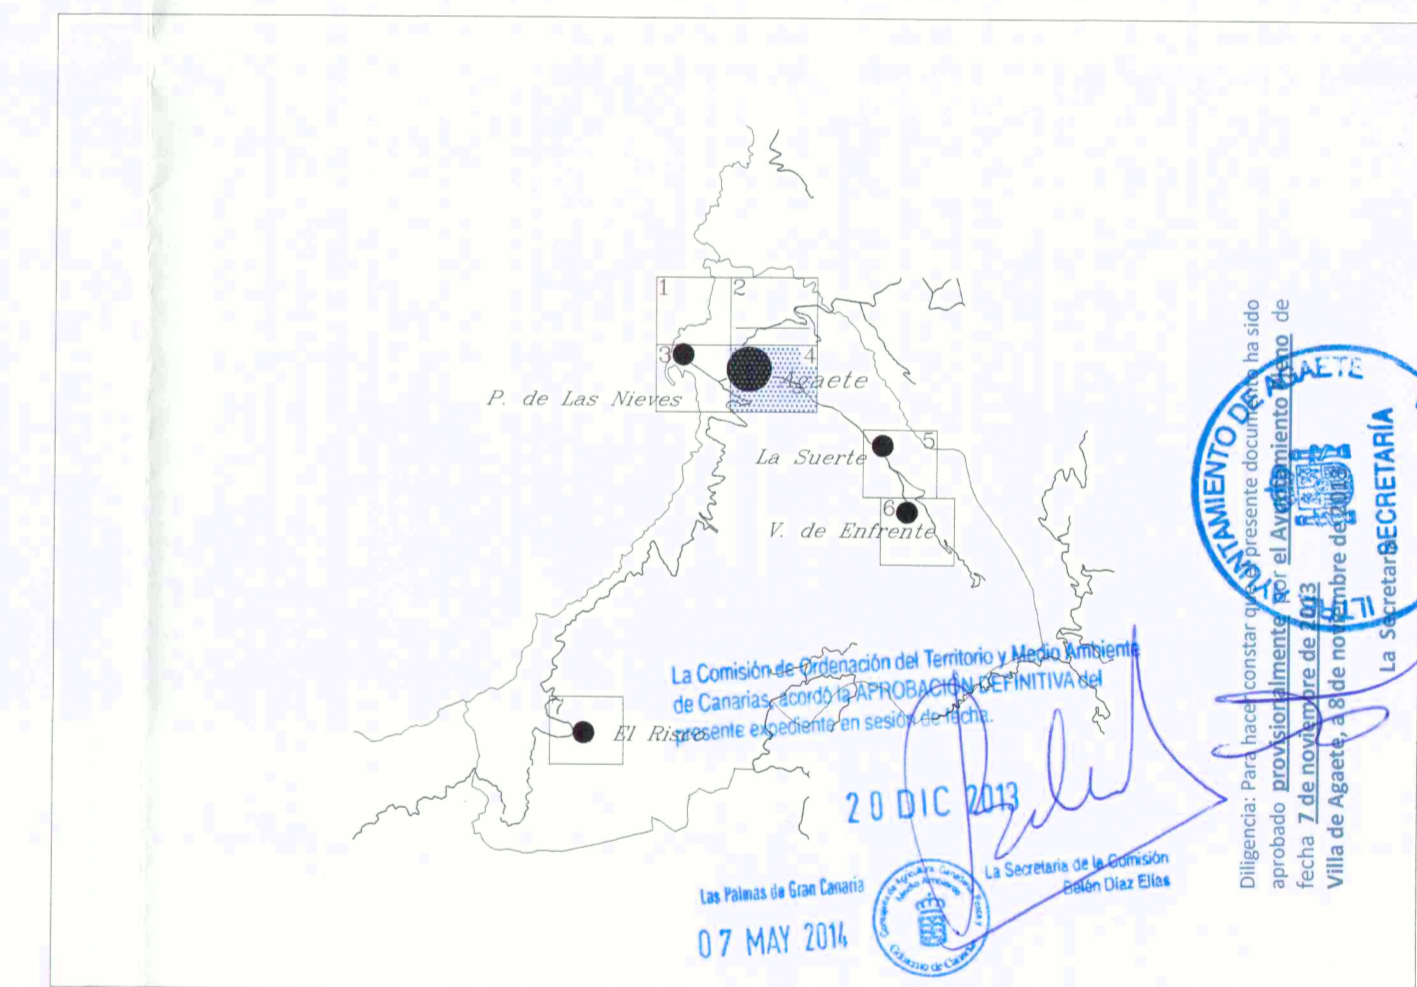

TERMINO MUNICIPAL DE AGAETE

PLAN GENERAL DE ORDENACIÓN

ADAPTACIÓN BÁSICA
(AL DECRETO LEGISLATIVO 1/2000)

2 PLANOS DE INFORMACION Y ORDENACION URBANISTICA DEL TERRITORIO
14.4 ORDENANZAS EN SUELO URBANO