
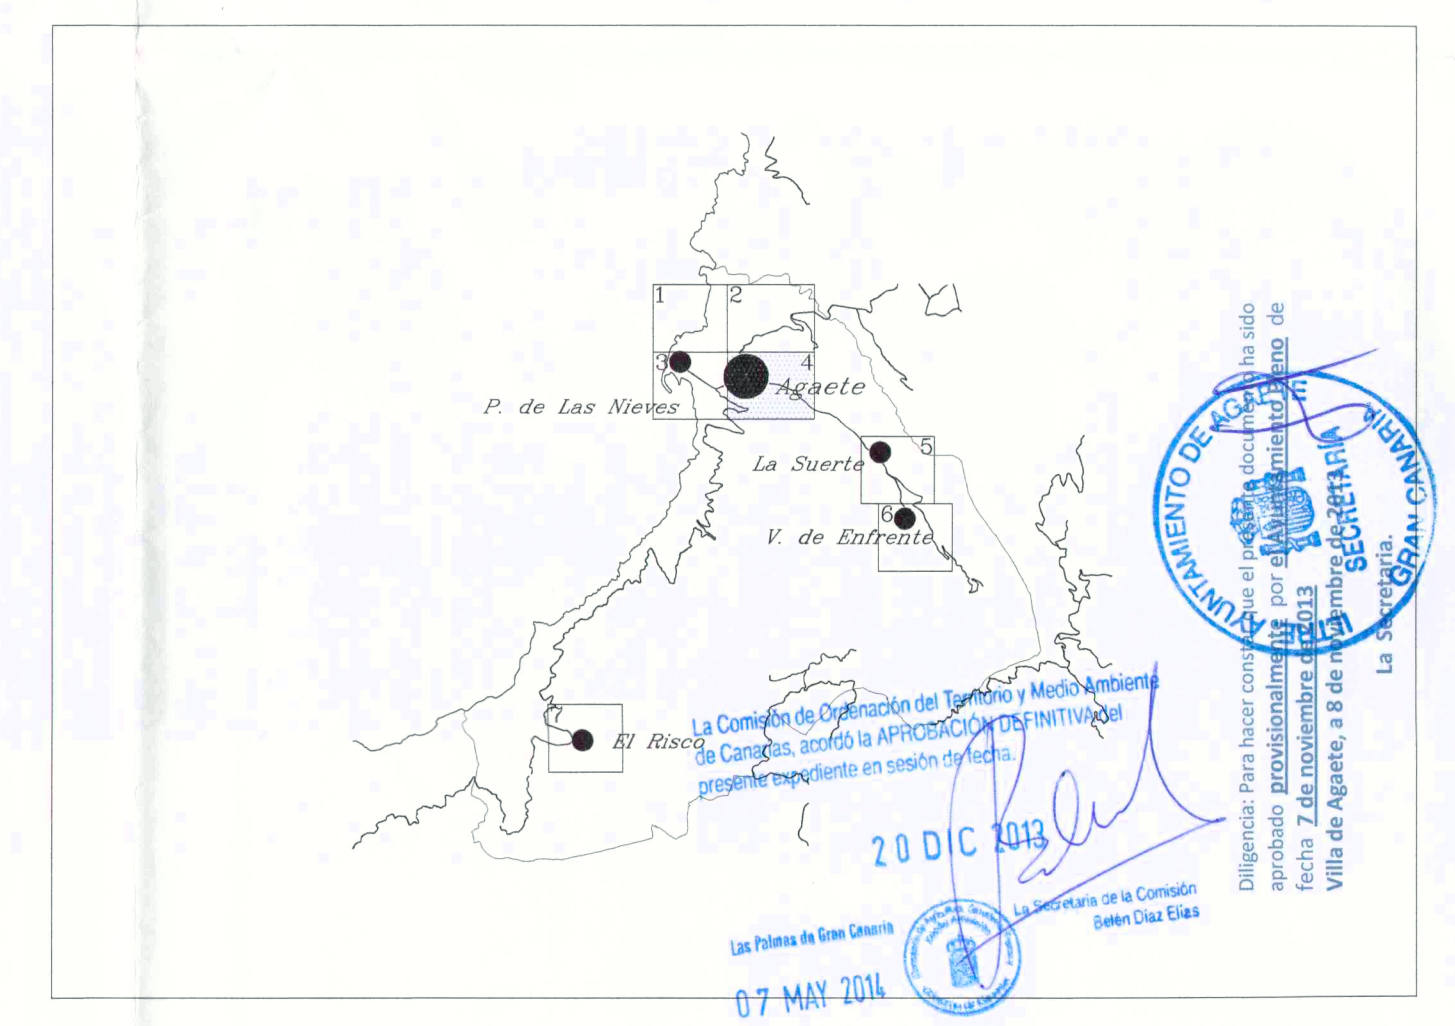


- SUELO URBANO CONSOLIDADO
- SUELO URBANO NO CONSOLIDADO
- SUELO URBANIZABLE SECTORIZADO ORDENADO
- SUELO URBANIZABLE SECTORIZADO NO ORDENADO
- SISTEMAS GENERALES
- EQUIPAMIENTOS GENERALES
- DELIMITACION DEL TERMINO MUNICIPAL

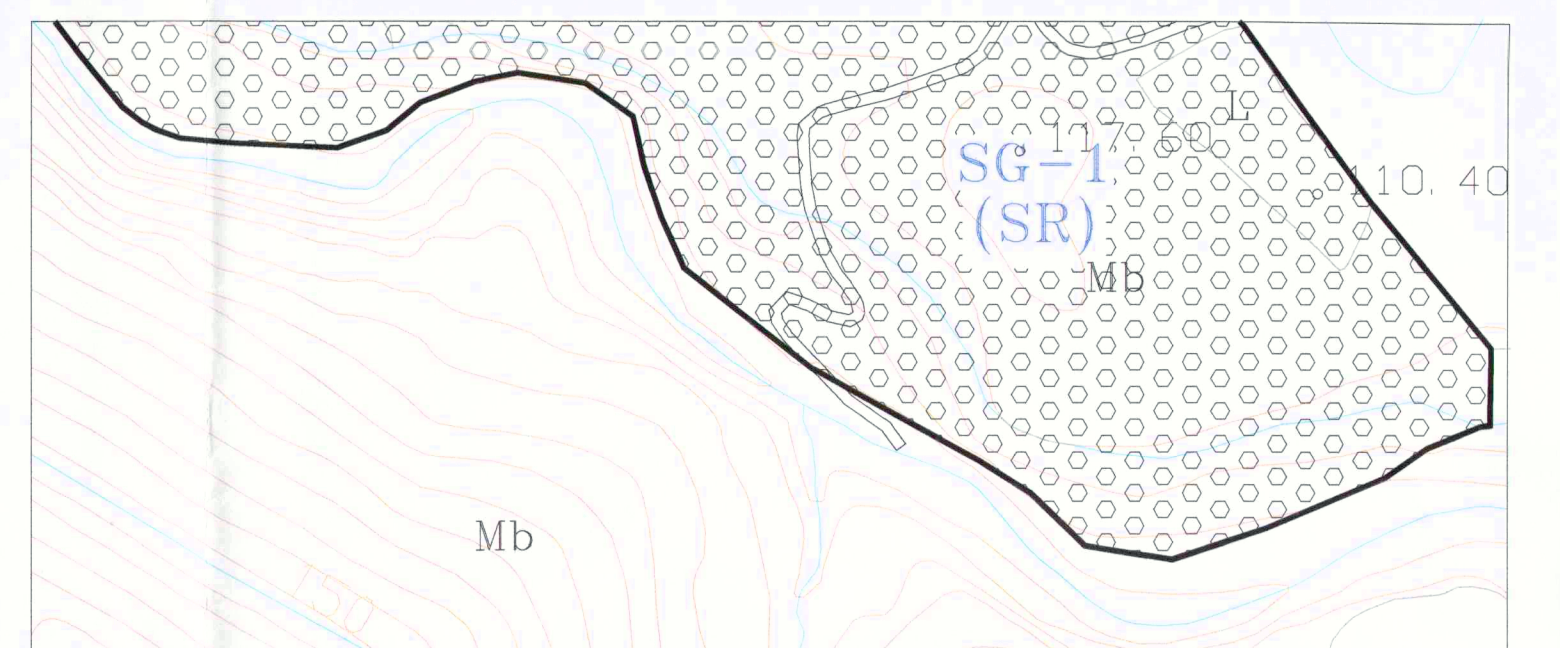

TERMINO MUNICIPAL DE AGAETE

REVISIÓN PARCIAL
PLAN GENERAL DE ORDENACIÓN
 "ÁMBITO DE LAS CANDELARIAS"

ADAPTACIÓN BÁSICA
 (AL DECRETO LEGISLATIVO 1/2000)

2	PLANOS DE INFORMACIÓN Y ORDENACIÓN URBANÍSTICA DEL TERRITORIO
13.4	SUELO URBANO Y APTO PARA URBANIZAR SISTEMAS GENERALES

AUTOR: <small>INGENIEROS DE CAMINOS Francisco J. González González Jaraba</small>	ESCALA : 1 / 2.000	FECHA : MARZO - 2013
---	----------------------------------	--------------------------------