




SECCIÓN TIPO-I (VIAL-1)

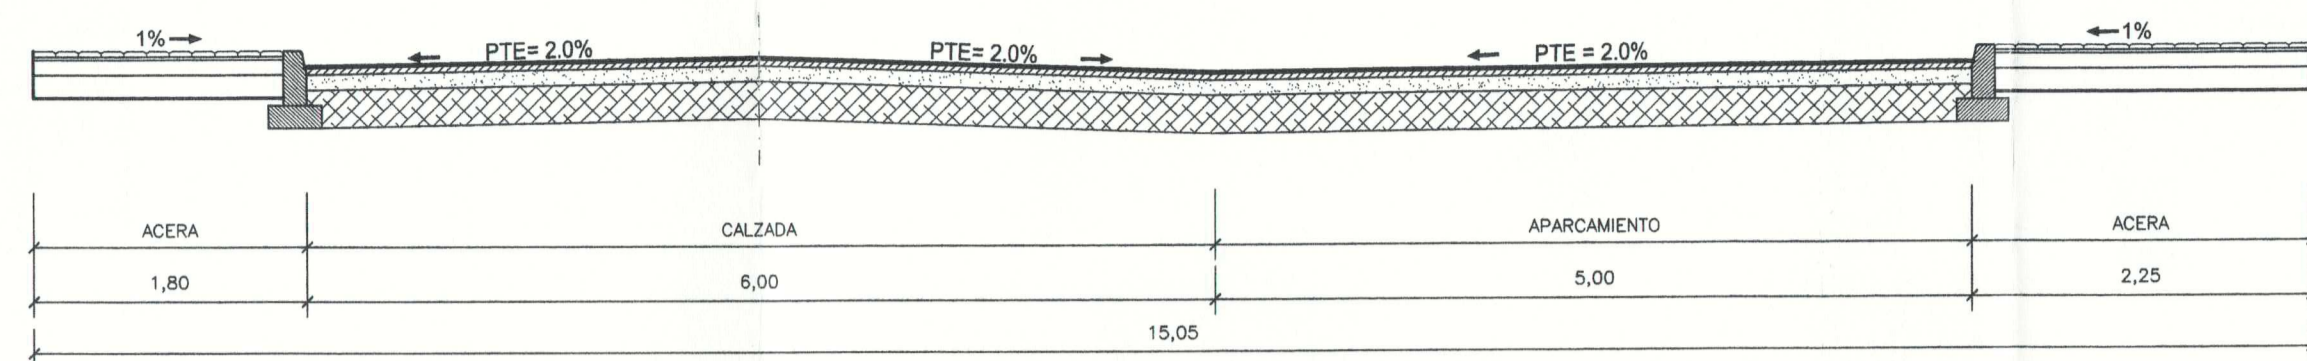


SECCIÓN TIPO-II (VIAL-1)

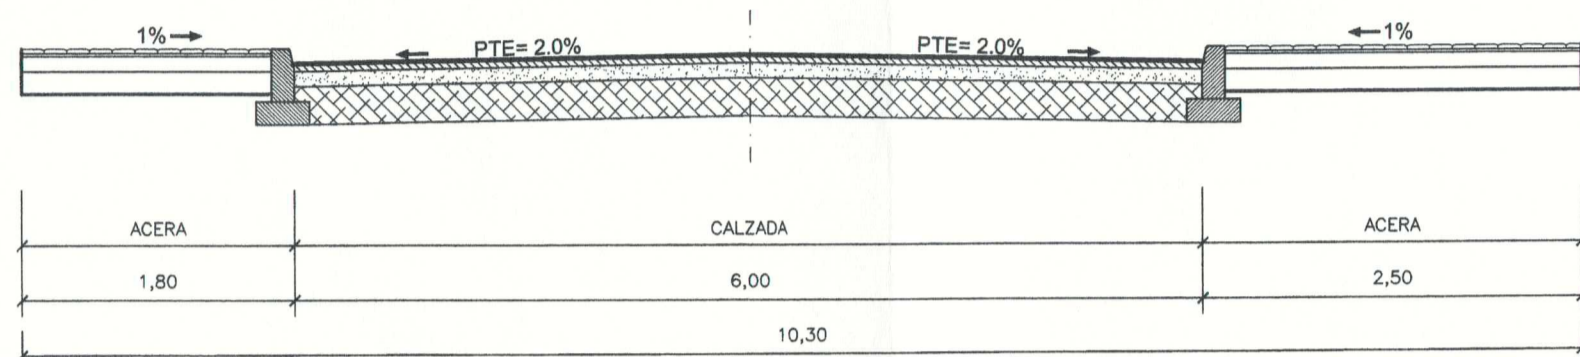


SECCIÓN TIPO-III (VIAL-2)

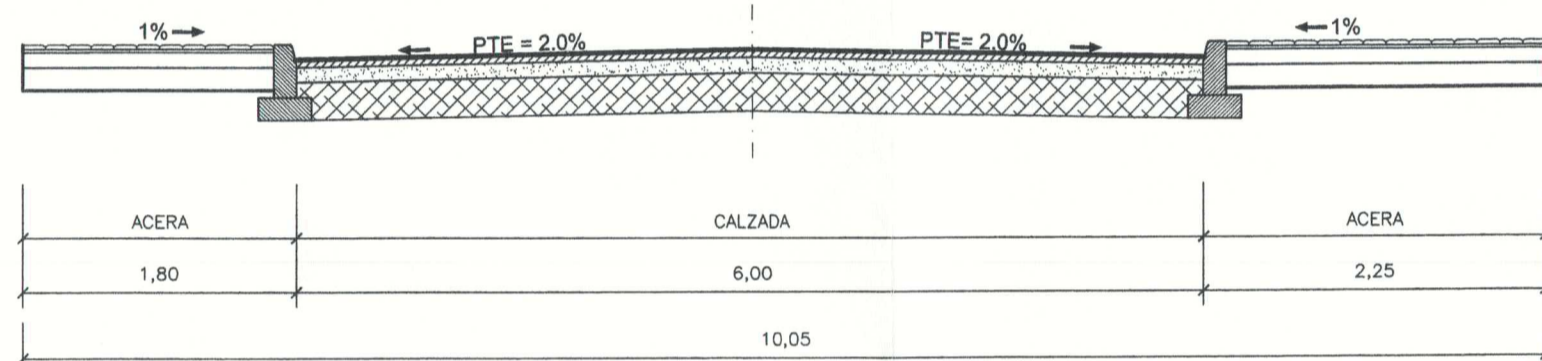


SECCIÓN TIPO-IV (VIAL-2)

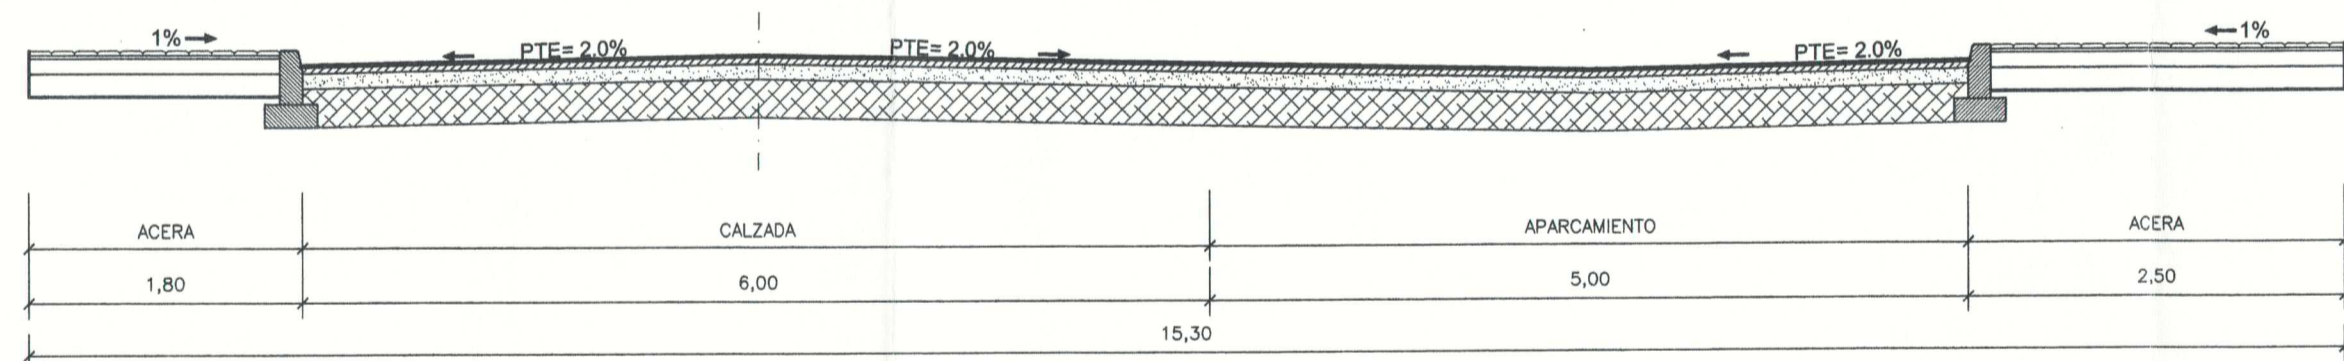


SECCIÓN TIPO-V (VIAL-2)

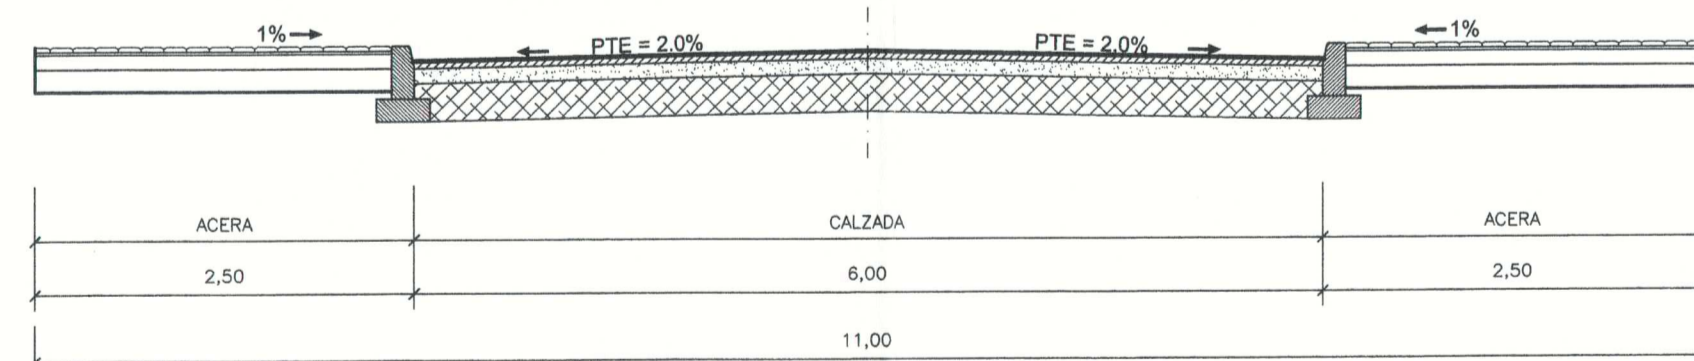


SECCIÓN TIPO-VI (VIAL-2)

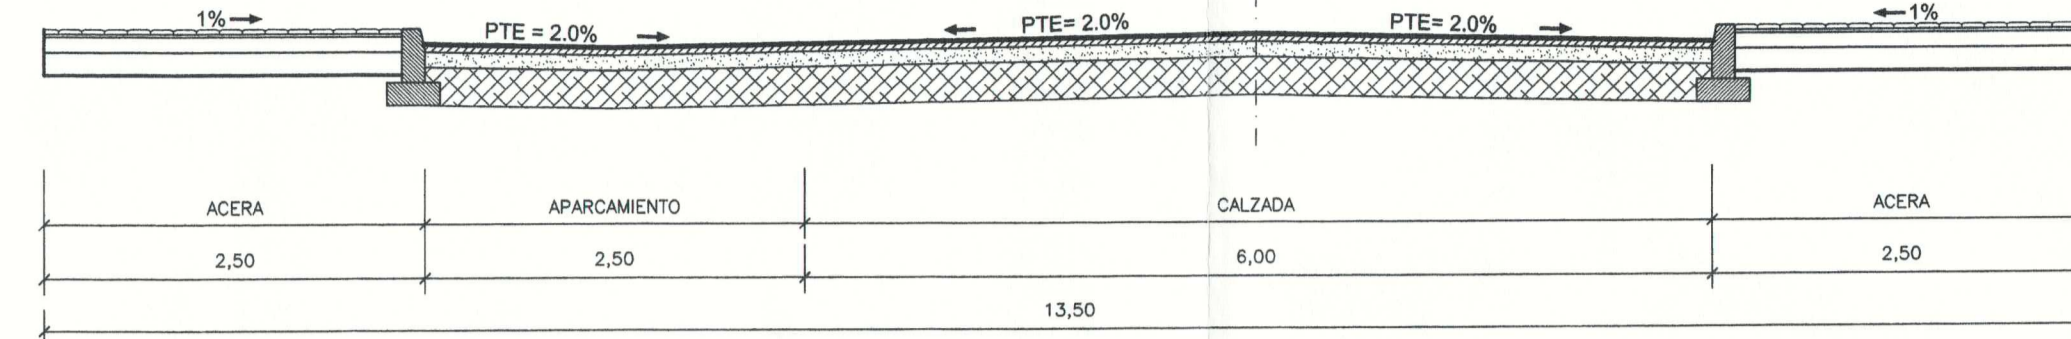



SECCIÓN TIPO-VII (VIAL-2)

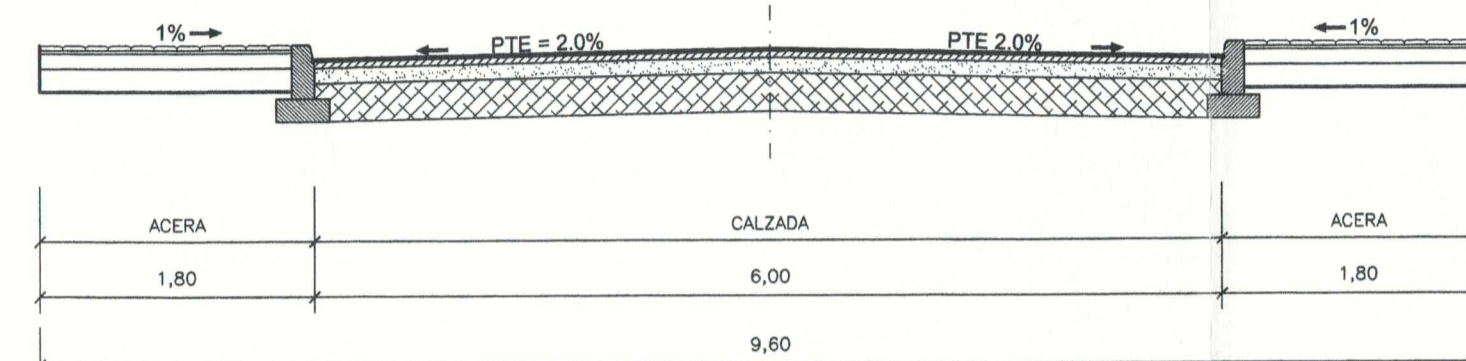

SECCIÓN TIPO-VIII (VIAL-3)

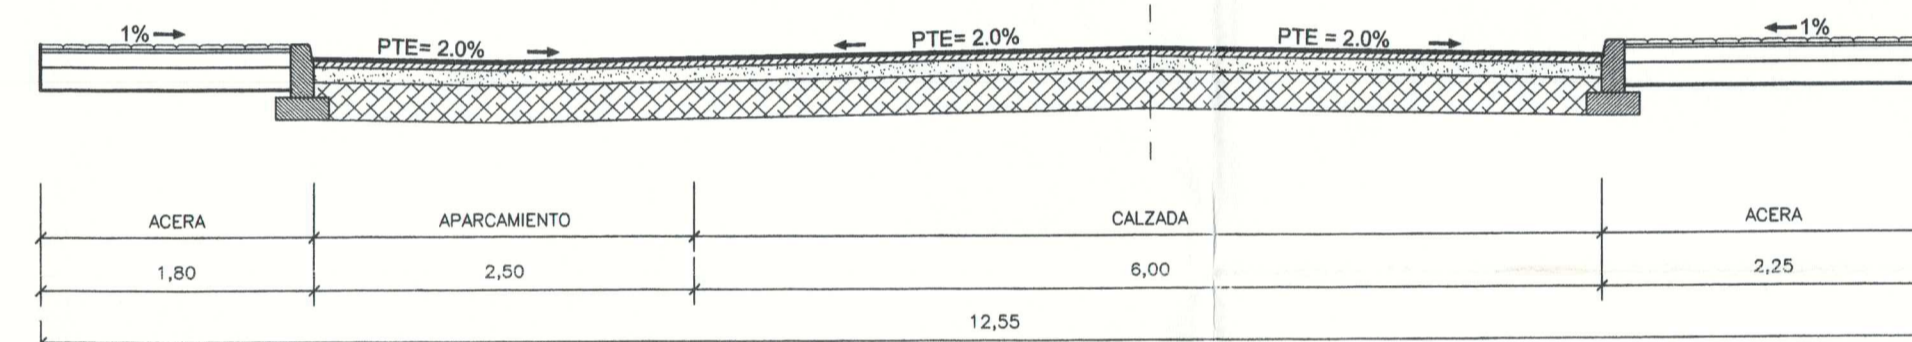

SECCIÓN TIPO-X (RODONAL)

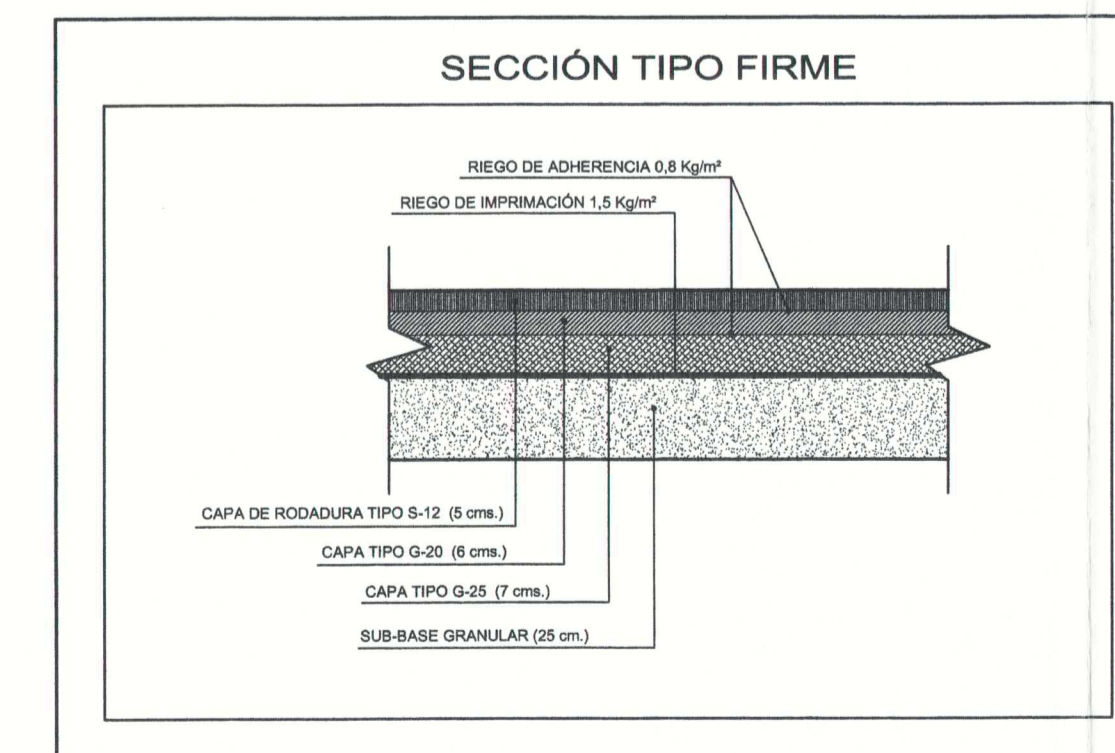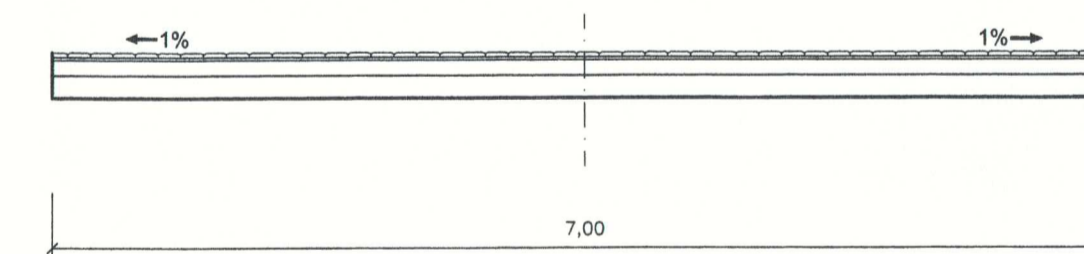

DILIGENCIA DE APROBACIÓN DEFINITIVA-El Pleno del Ayuntamiento en sesión de fecha 27 de FEBRERO 2005, acordó la aprobación definitiva del presente plan.
En Agaete, a 23 de MARZO 2005 de
El Secretario General