

**LEGISLACIÓN APLICABLE**

Reglamento de zonas e instalaciones de interés para la Defensa Nacional, aprobado por Real Decreto 689/1978, de 10 de febrero, que desarrolla la Ley 8/1975, de 12 de marzo.

Orden DEF/3235/2010, de 3 de diciembre, por la que se señalan las zonas de seguridad para la instalación militar Estación Radionaval de Canarias (centro receptor) «El Picacho» en el municipio de Arucas en la isla de Gran Canaria.

**ZONAS DE SEGURIDAD DE LA INSTALACIÓN MILITAR**

**ZONA PRÓXIMA DE SEGURIDAD**  
A esta zona le serán aplicables las normas contenidas en los artículos 12 y 18 del Reglamento.



**ZONAS DE SEGURIDAD RADIOELÉCTRICA**

1. Zona de seguridad radioeléctrica como estación receptora de HF.
2. Zona de seguridad radioeléctrica del radioenlace entre la Estación Radionaval de Canarias (centro receptor) El Picacho y la Estación Radionaval de Canarias (centro transmisor) Almatriche.
3. Zona de seguridad radioeléctrica del radioenlace entre la Estación Radionaval de Canarias (centro receptor) El Picacho y el repetidor de La Isleta.

A estas zonas les serán aplicables las normas contenidas en los artículos 20 y 21 del Reglamento.

**REPRESENTACIÓN GRÁFICA DEL PERÍMETRO DE LAS INSTALACIONES MILITARES Y LAS ZONAS DE SEGURIDAD**

- PERÍMETRO DE LAS INSTALACIONES
- ZONA PRÓXIMA DE SEGURIDAD
- ZONA DE SEGURIDAD RADIOELÉCTRICA COMO ESTACIÓN RECEPTORA DE HF
- ZONA DE SEGURIDAD RADIOELÉCTRICA COMO RADIOENLACE

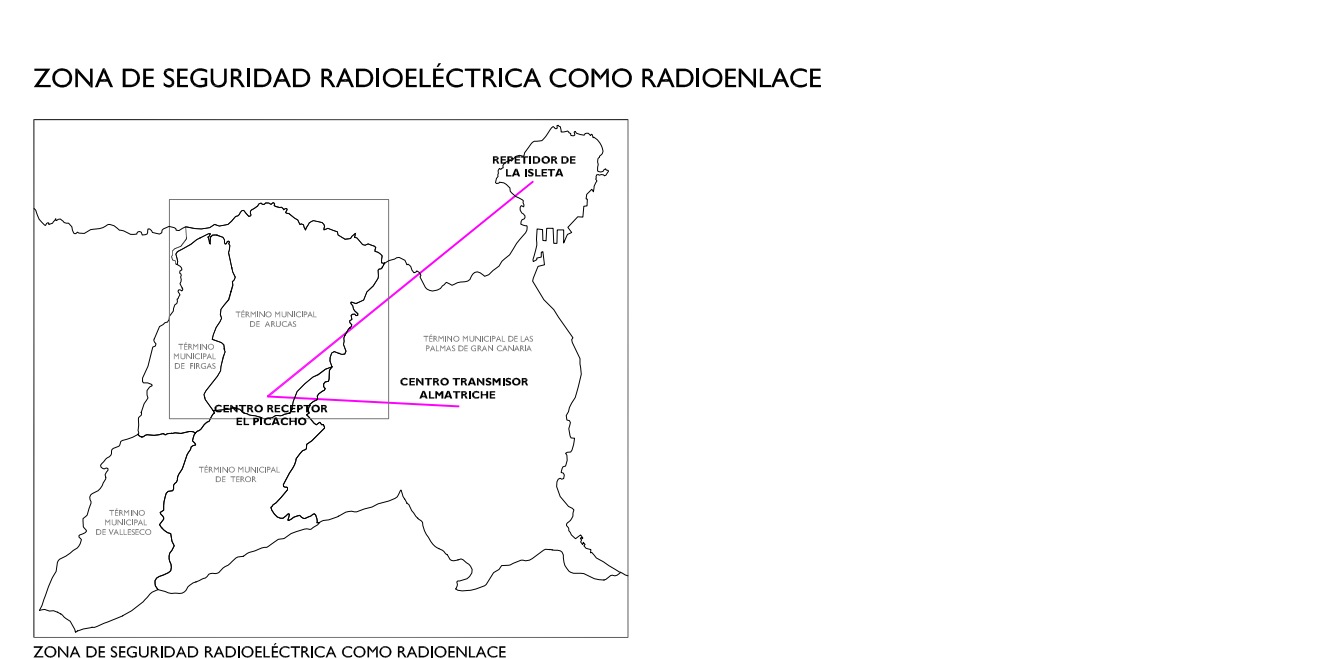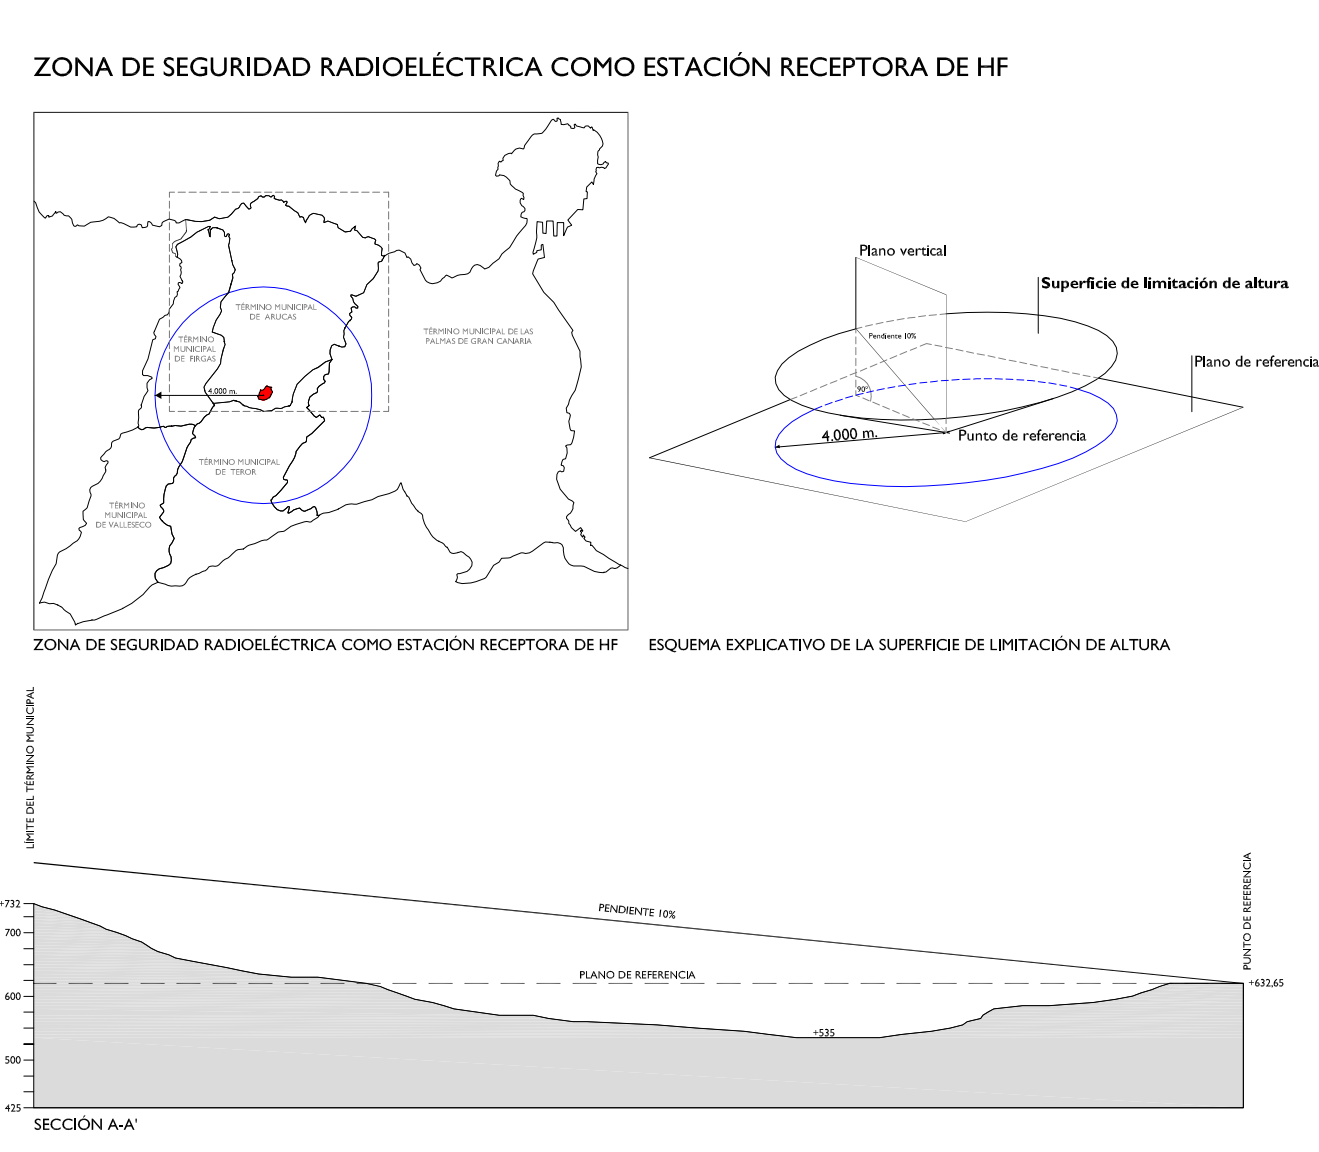

Fuente Base Cartográfica: GRAICAN  
 Información técnica sobre la base cartográfica:  
 Sistema de referencia: UTM93  
 Elipsoido: WGS84  
 Real geodésico: RECAN95  
 Sistema cartográfico de representación: UTM  
 Huso: 28  
 Datum: 3

Datos del único vértice geodésico dentro del término municipal:  
 Denominación: Cardenero  
 X: 453051,091 Y: 3112180,133 Z: 280,00  
 Latitud: 28,06035767 Longitud: -15,3031083  
 Escala: 0,99992079  
 Convergencia: -61,42345  
 Orden: 3

EXCMO. AYUNTAMIENTO DE ARUCAS

**PLAN GENERAL DE ORDENACIÓN**

EQUIPO REDACTOR:  
 SOCIEDAD MUNICIPAL PARA EL DESARROLLO DE ARUCAS S.A.

**ORDENACIÓN ESTRUCTURAL**  
 PLANO: DOMINIO PÚBLICO DE ZONAS E INSTALACIONES DE INTERÉS PARA LA DEFENSA NACIONAL.  
 FUENTE: ESCALA: 1:10.000  
 MINISTERIO DE DEFENSA