




EQUIPO REDACTOR: SOCIEDAD MUNICIPAL PARA EL DESARROLLO DE ARUCAS S.A.

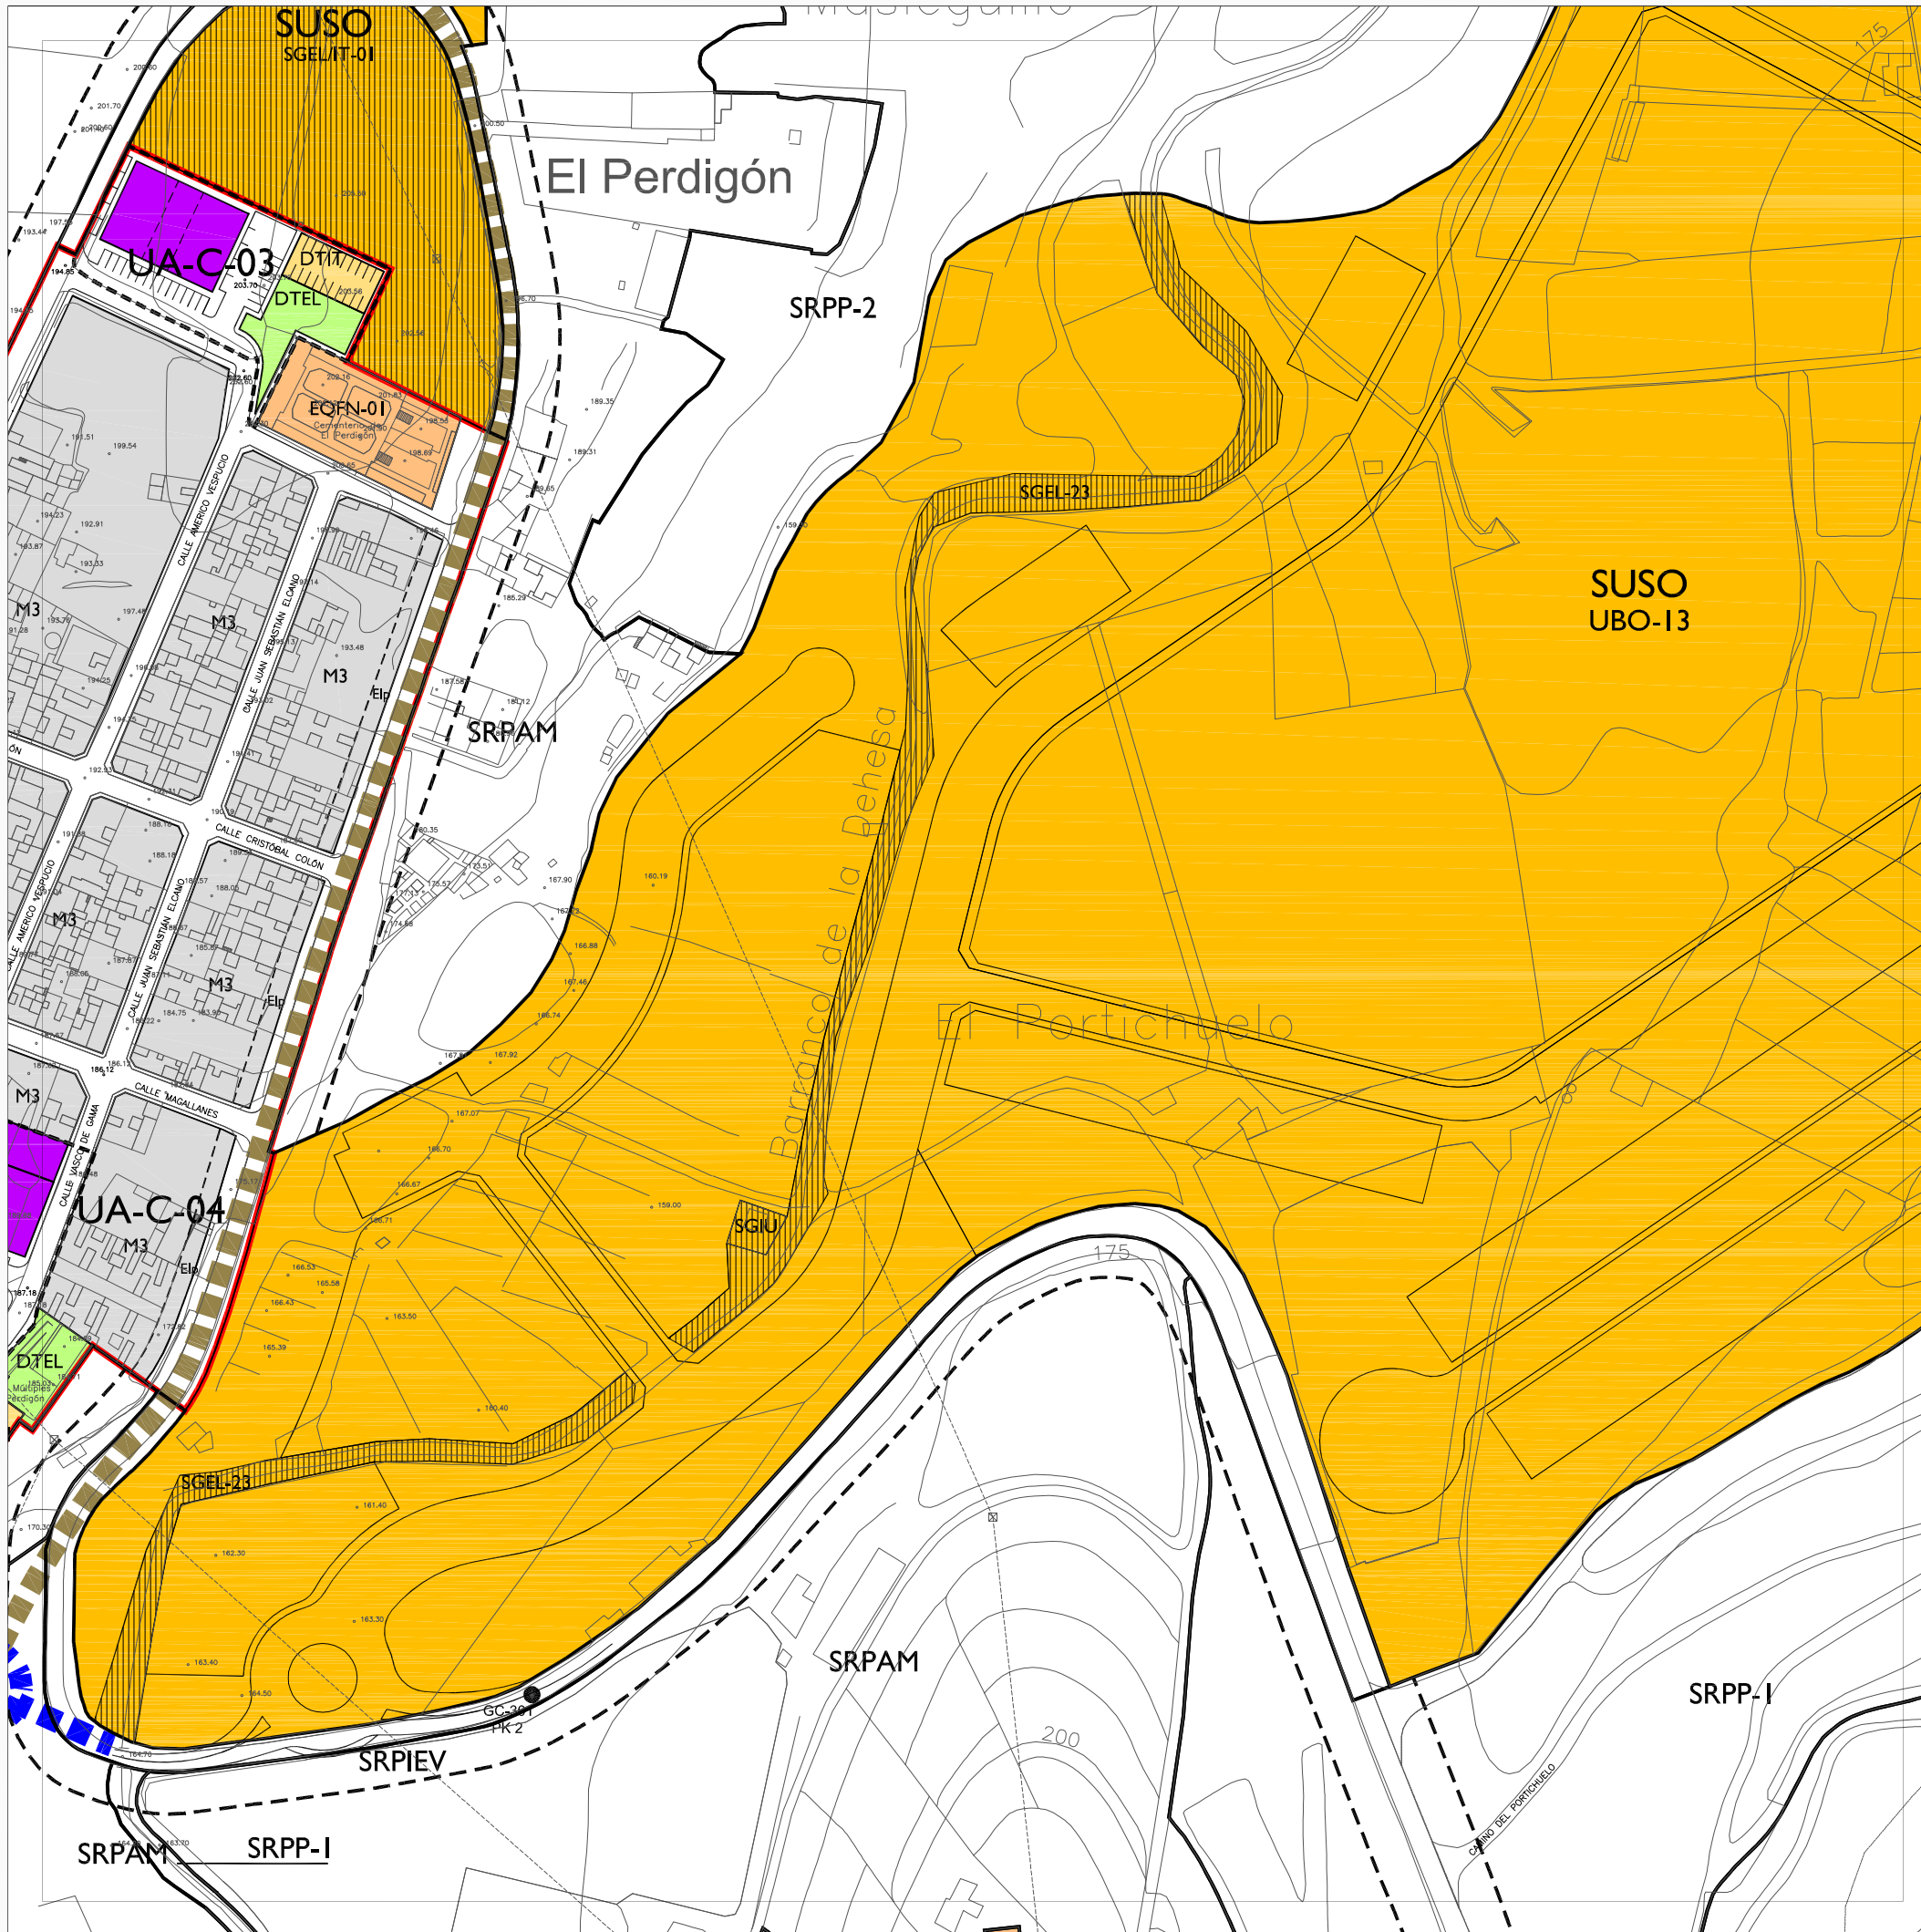

CLASIFICACIÓN Y CATEGORIZACIÓN DEL SUELO

SUC	SUELO URBANO Consolidado	AUA	Actuación Urbanística Aislada
SUNCU	No Consolidado por la Urbanización	NE	Normativa Urbanística Específica en SUC
SUSNO	Sectorizado No Ordenado	UA	Unidad de Actuación en SUNCU
SUSO	Sectorizado Ordenado	UBR	Remitido a Plan Parcial
SUNS	No Sectorizado	UBO	Con ordenación incorporada
SUELO URBANIZABLE		UBO-P	Con Plan Parcial aprobado
		UBE	Estratégico
SUELO RÚSTICO			
SRPN	Protección Natural		Categoría única
SRPP-1	Protección Paisajística-1		Categoría única
SRPP-2	Protección Paisajística-2		Categoría única
SRPC	Protección Cultural		Categoría única
SRPL	Protección Costero-Litoral		Categoría compatible
SRPAA	Protección Agraria de Alta Productividad		Categoría única
SRPAM	Protección Agraria de Moderada Productividad		Categoría única
SRPH	Protección Hidrológica		Categoría única
SRPM	Protección Minera		Categoría única
SRPIEH	Protección de Infra. y Equi. Infra. Hidráulica		Categoría única
SRPIEV	Protección de Infra. y Equi. Infra. Viaria		Categoría compatible
SRPIET	Protección de Infra. y Equi. Infra. Telecomunicaciones-Eléctricas		Categoría compatible
SRPIES	Protección de Infra. y Equi. SG y EQ		Categoría compatible
SRAR	Asentamiento Rural		Categoría única
SRPT	Protección Territorial		Categoría única

USOS Y NORMATIVA URBANÍSTICA

A	Viv. Unifamiliar Aislada	A-R	Viv. Unifamiliar Aislada en SRAR
D	Viv. Unifamiliar Pareada	M-R	Viv. Unifamiliar Medianera en SRAR
H	Viv. en Hilería	Mnⁿ	Número de Plantas en Normativa "M"
M	Viv. Medianera		Residencial en AUA, NE o UA
ME	Mantenimiento Edificatorio	VP	Parcela sujeta a la construcción de vivienda sometida a régimen de protección pública
		IN-MB	Industrial - Montaña Blanca

SUELO INDUSTRIAL	Industrial		
SISTEMAS GENERALES, DOTACIONES Y EQUIPAMIENTOS			
SG	Sistema General	DT	Dotación
AP	Administración Pública	CO	Comercial
DC	Docente	DP	Deportivo
IH	Infraestructura Hidráulica	IT	Infraestructura Transporte
OF	Oficina	RC	Recreativo
RO	Restauración y Ocio	SA	Social-Asistencial
SP	Seguridad y Protección	TU	Turístico
CU	Cultural	FN	Funerario
EU	Equipamiento	IU	Infraestructura Servicio Urbano
RE	Religioso	SN	Sanitario
SGEL	SG Espacio Libre	DTEL	DT Espacio Libre
SGIT 4^a Fase Circun. LPGC		SGIT indicativo	
SGI	SG en Suelo Urbanizable	EQEL	EQ Espacio Libre
		SGIT acondicionamiento	

ALINEACIONES Y RASANTES			
—	Alineación exterior	—	Cota de rasante
- - -	Alineación interior	—	Espacio libre privado
- - -	Retranqueo mínimo en SRAR	—	Preexistencia disconforme con el PGO y/o legislación sectorial
- - -	Soportal de edificación		

ÁREAS REMITIDAS			
PEO	Remitida a Plan Especial de Ordenación	PEP	Remitida a Plan Especial de Protección
ED	Remitida a Estudio de Detalle		

BIENES DEL PATRIMONIO HISTÓRICO			
BIC	Bien de Interés Cultural	YPA	Yacimiento Paleontológico
C	Edificación	YAR	Yacimiento Arqueológico
EIE	Elemento de Interés Etnográfico	APA	Área Potencialmente Arqueológica

DESLINDES Y AFECCIONES PÚBLICAS SECTORIALES	
—	Límite del Término Municipal
—	Límite del Espacio Natural Protegido C-12 Parque Rural de Doramas
—	Zona Próxima de Seguridad de la Estación Radionaval de la Armada
—	Deslinde de Dominio Público Hidráulico
—	Servidumbre de Dominio Público Hidráulico
—	Deslinde del Dominio Público Marítimo Terrestre*
—	Servidumbre de Protección del Dominio Público Marítimo Terrestre*


* La utilización del Dominio Público Marítimo Terrestre y los usos, obras e instalaciones en la Servidumbre de Protección se ajustarán a lo dispuesto en los artículos correspondientes de la normativa urbanística de ordenación.

EXCMO. AYUNTAMIENTO DE ARUCAS

PLAN GENERAL DE ORDENACIÓN

PLANO: ORDENACIÓN PORMENORIZADA

FII	FI2	FI3
GII	GI2	GI3
HII	HI2	HI3

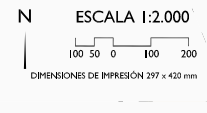

Fuente Base Cartográfica: GRAFCAN
Sistema de referencia geodésico: REGCAN95, Elipsoide WGS84