




ARUCAS

Edificación Catalogada

Monumentos

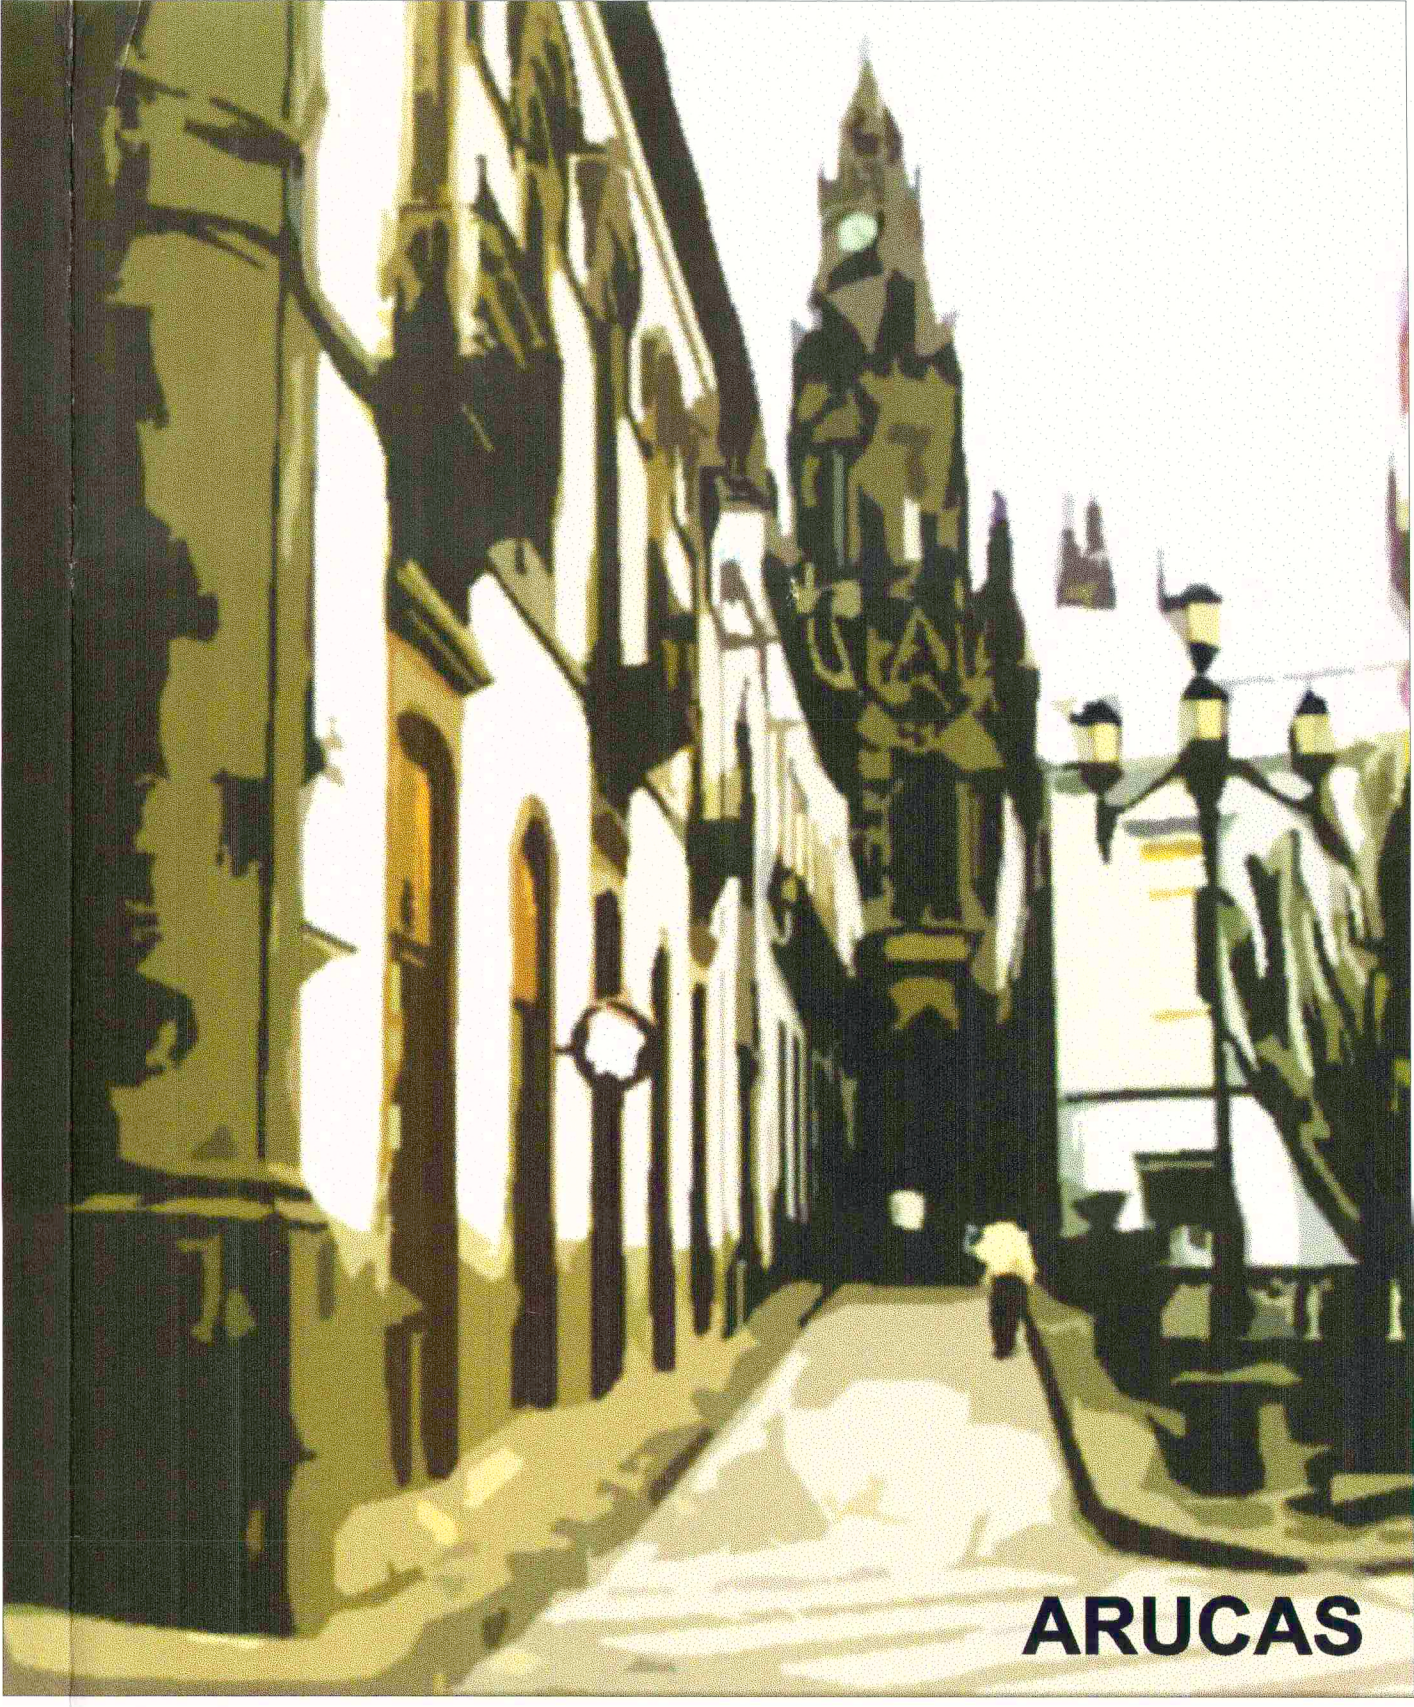

Revisión del PLAN ESPECIAL DE REFORMA INTERIOR del Centro Histórico de Arucas
Documento definitivo



EXCMO. AYUNTAMIENTO DE ARUCAS
OFICINA DE PATRIMONIO HISTÓRICO

Gestión de Planeamientos de Canarias, S.A.



Redactores:
Federico Rivero Alemán.
Mª Luisa Cerrillos Morales.

Colaboradores:
Milagros Ramos Tejera.
Gustavo Díaz Santana.

planos:
EDIFICACIÓN CATALOGADA
P.E.R.I. 93

Escala:
1:1000
Fecha:
Julio01

plano nº:
05