


- CESIONES**
- ESPACIOS LIBRES Y VIALES
 - PARQUE CULTURAL



SECCION A

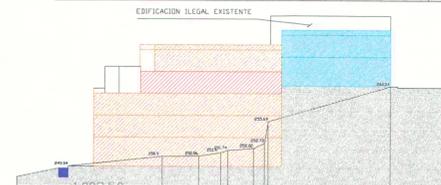

SECCION B



SECCION C

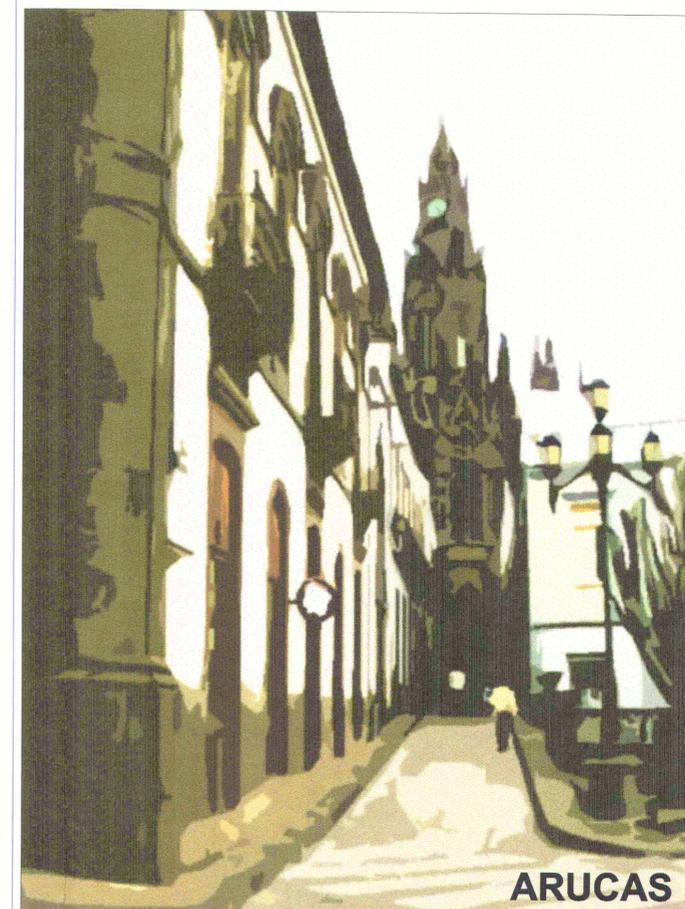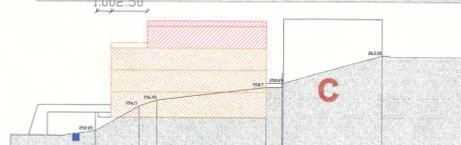

ARUCAS

La Excmo. Corporación Municipal en sesión plenaria de fecha 30.07.01 acordó la "APROBACIÓN DEFINITIVA" del presente documento en Arucas a las 19.02 horas de 2001.



Revisión del PLAN ESPECIAL DE REFORMA INTERIOR del Centro Histórico de Arucas Documento definitivo



EXCMO. AYUNTAMIENTO DE ARUCAS
OFICINA DE PATRIMONIO HISTÓRICO

Gestión de Planeamientos de Canarias, S.A.



Redactores:
Federico Rivero Alemán.
M^a Luisa Cerrillos Morales.

Colaboradores:
Milagros Ramos Tejera.
Gustavo Díaz Santana.

plano:
UA 1. Convenio Familia Barbosa

Escala:
1:250 / 1:500
Fecha:
Julio/01

plano nº:
28