
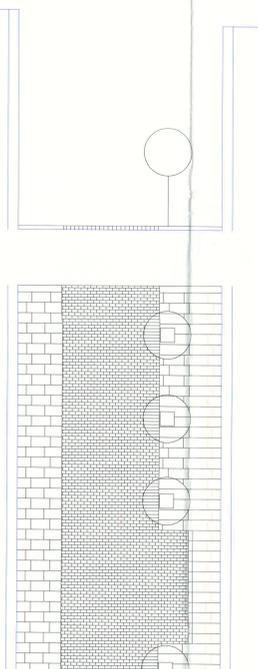


ARUCAS

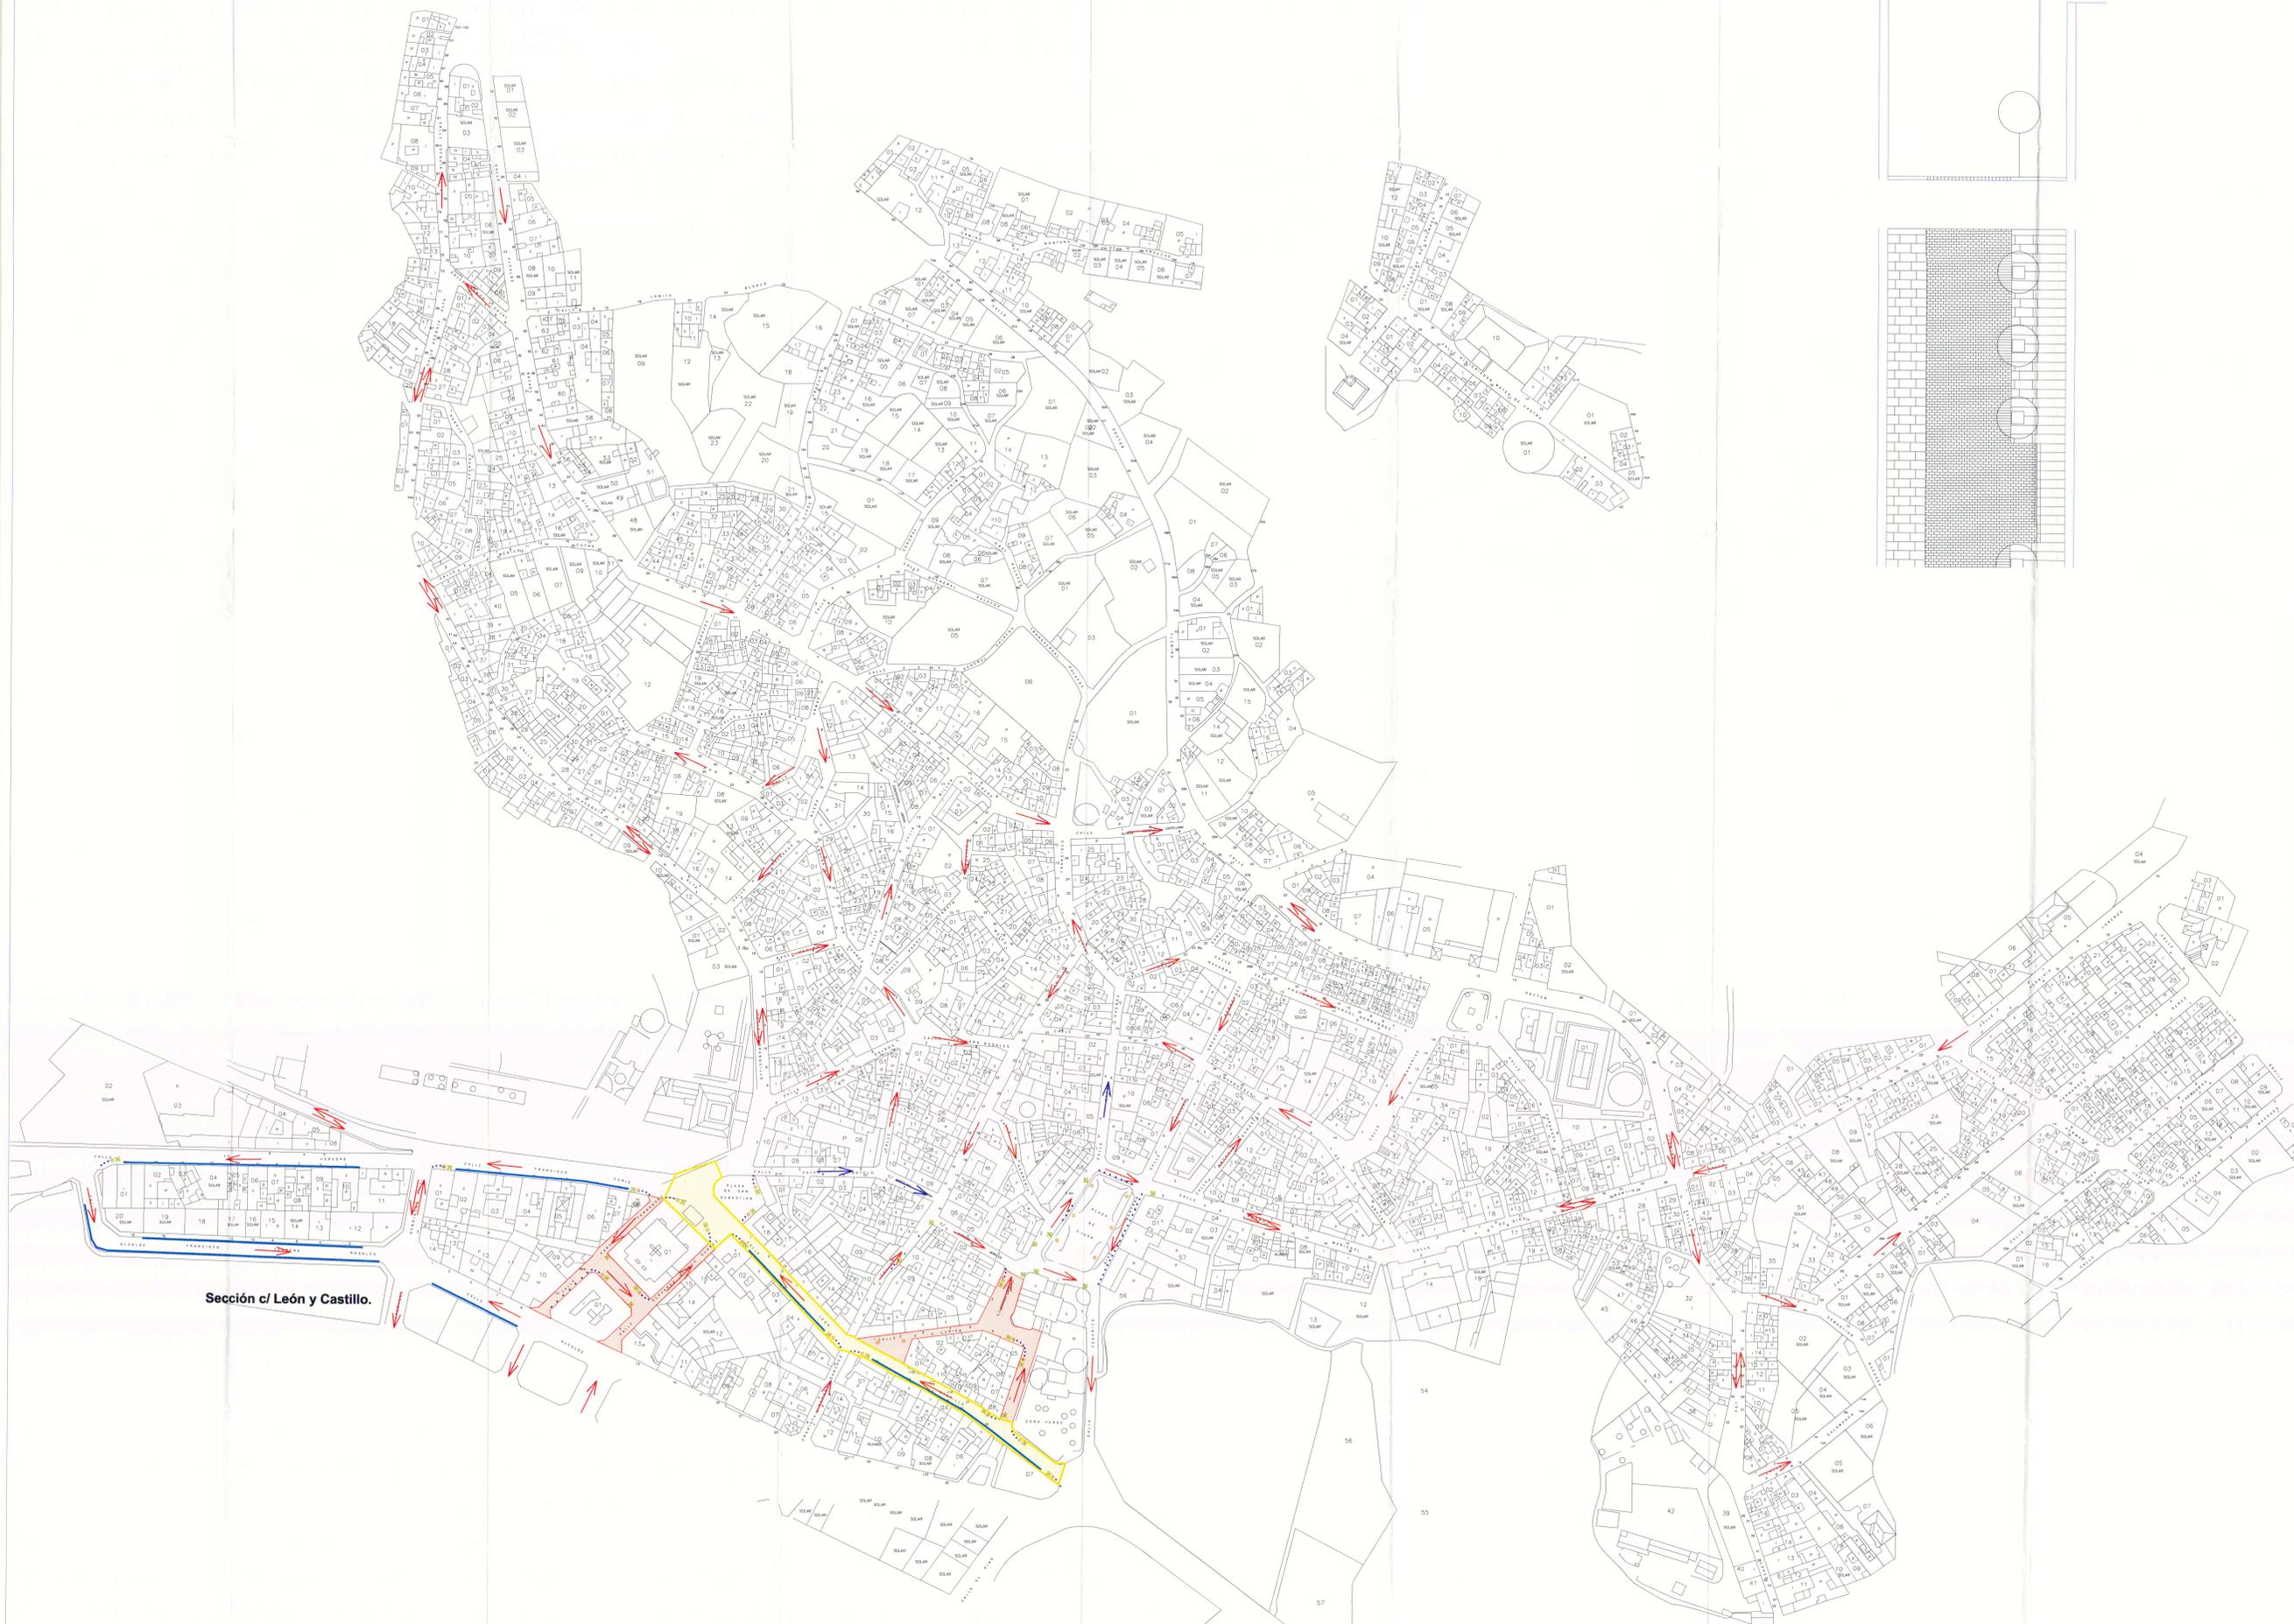

-  Dirección del tráfico existente
-  Dirección del tráfico propuesta
-  Calle peatonal
-  Zonas de estacionamiento limitado y controlado
-  Calle de tráfico restringido.

-  Jardinera
-  Papelera
-  Pilona

La Empresa Corporación Municipal en sección plenaria de fecha... 2002.07.24... aprobando la... APROBACIÓN DEFINITIVA del presente documento... EL SECRETARIO GENERAL



Revisión del PLAN ESPECIAL DE REFORMA INTERIOR del Centro Histórico de Arucas Documento definitivo



**EXCMO. AYUNTAMIENTO DE ARUCAS**  
OFICINA DE PATRIMONIO HISTÓRICO

Gestión de Planeamientos de Canarias, S.A.



Redactores:  
Federico Rivero Alemán,  
M<sup>a</sup> Luísa Cerrillos Morales.

Colaboradores:  
Milagros Ramos Tejera,  
Gustavo Díaz Santana.

plano: **REORDENACIÓN DEL TRÁFICO** Escala: **1:1000** plano nº: **34**  
Fecha: **Julio/01**