


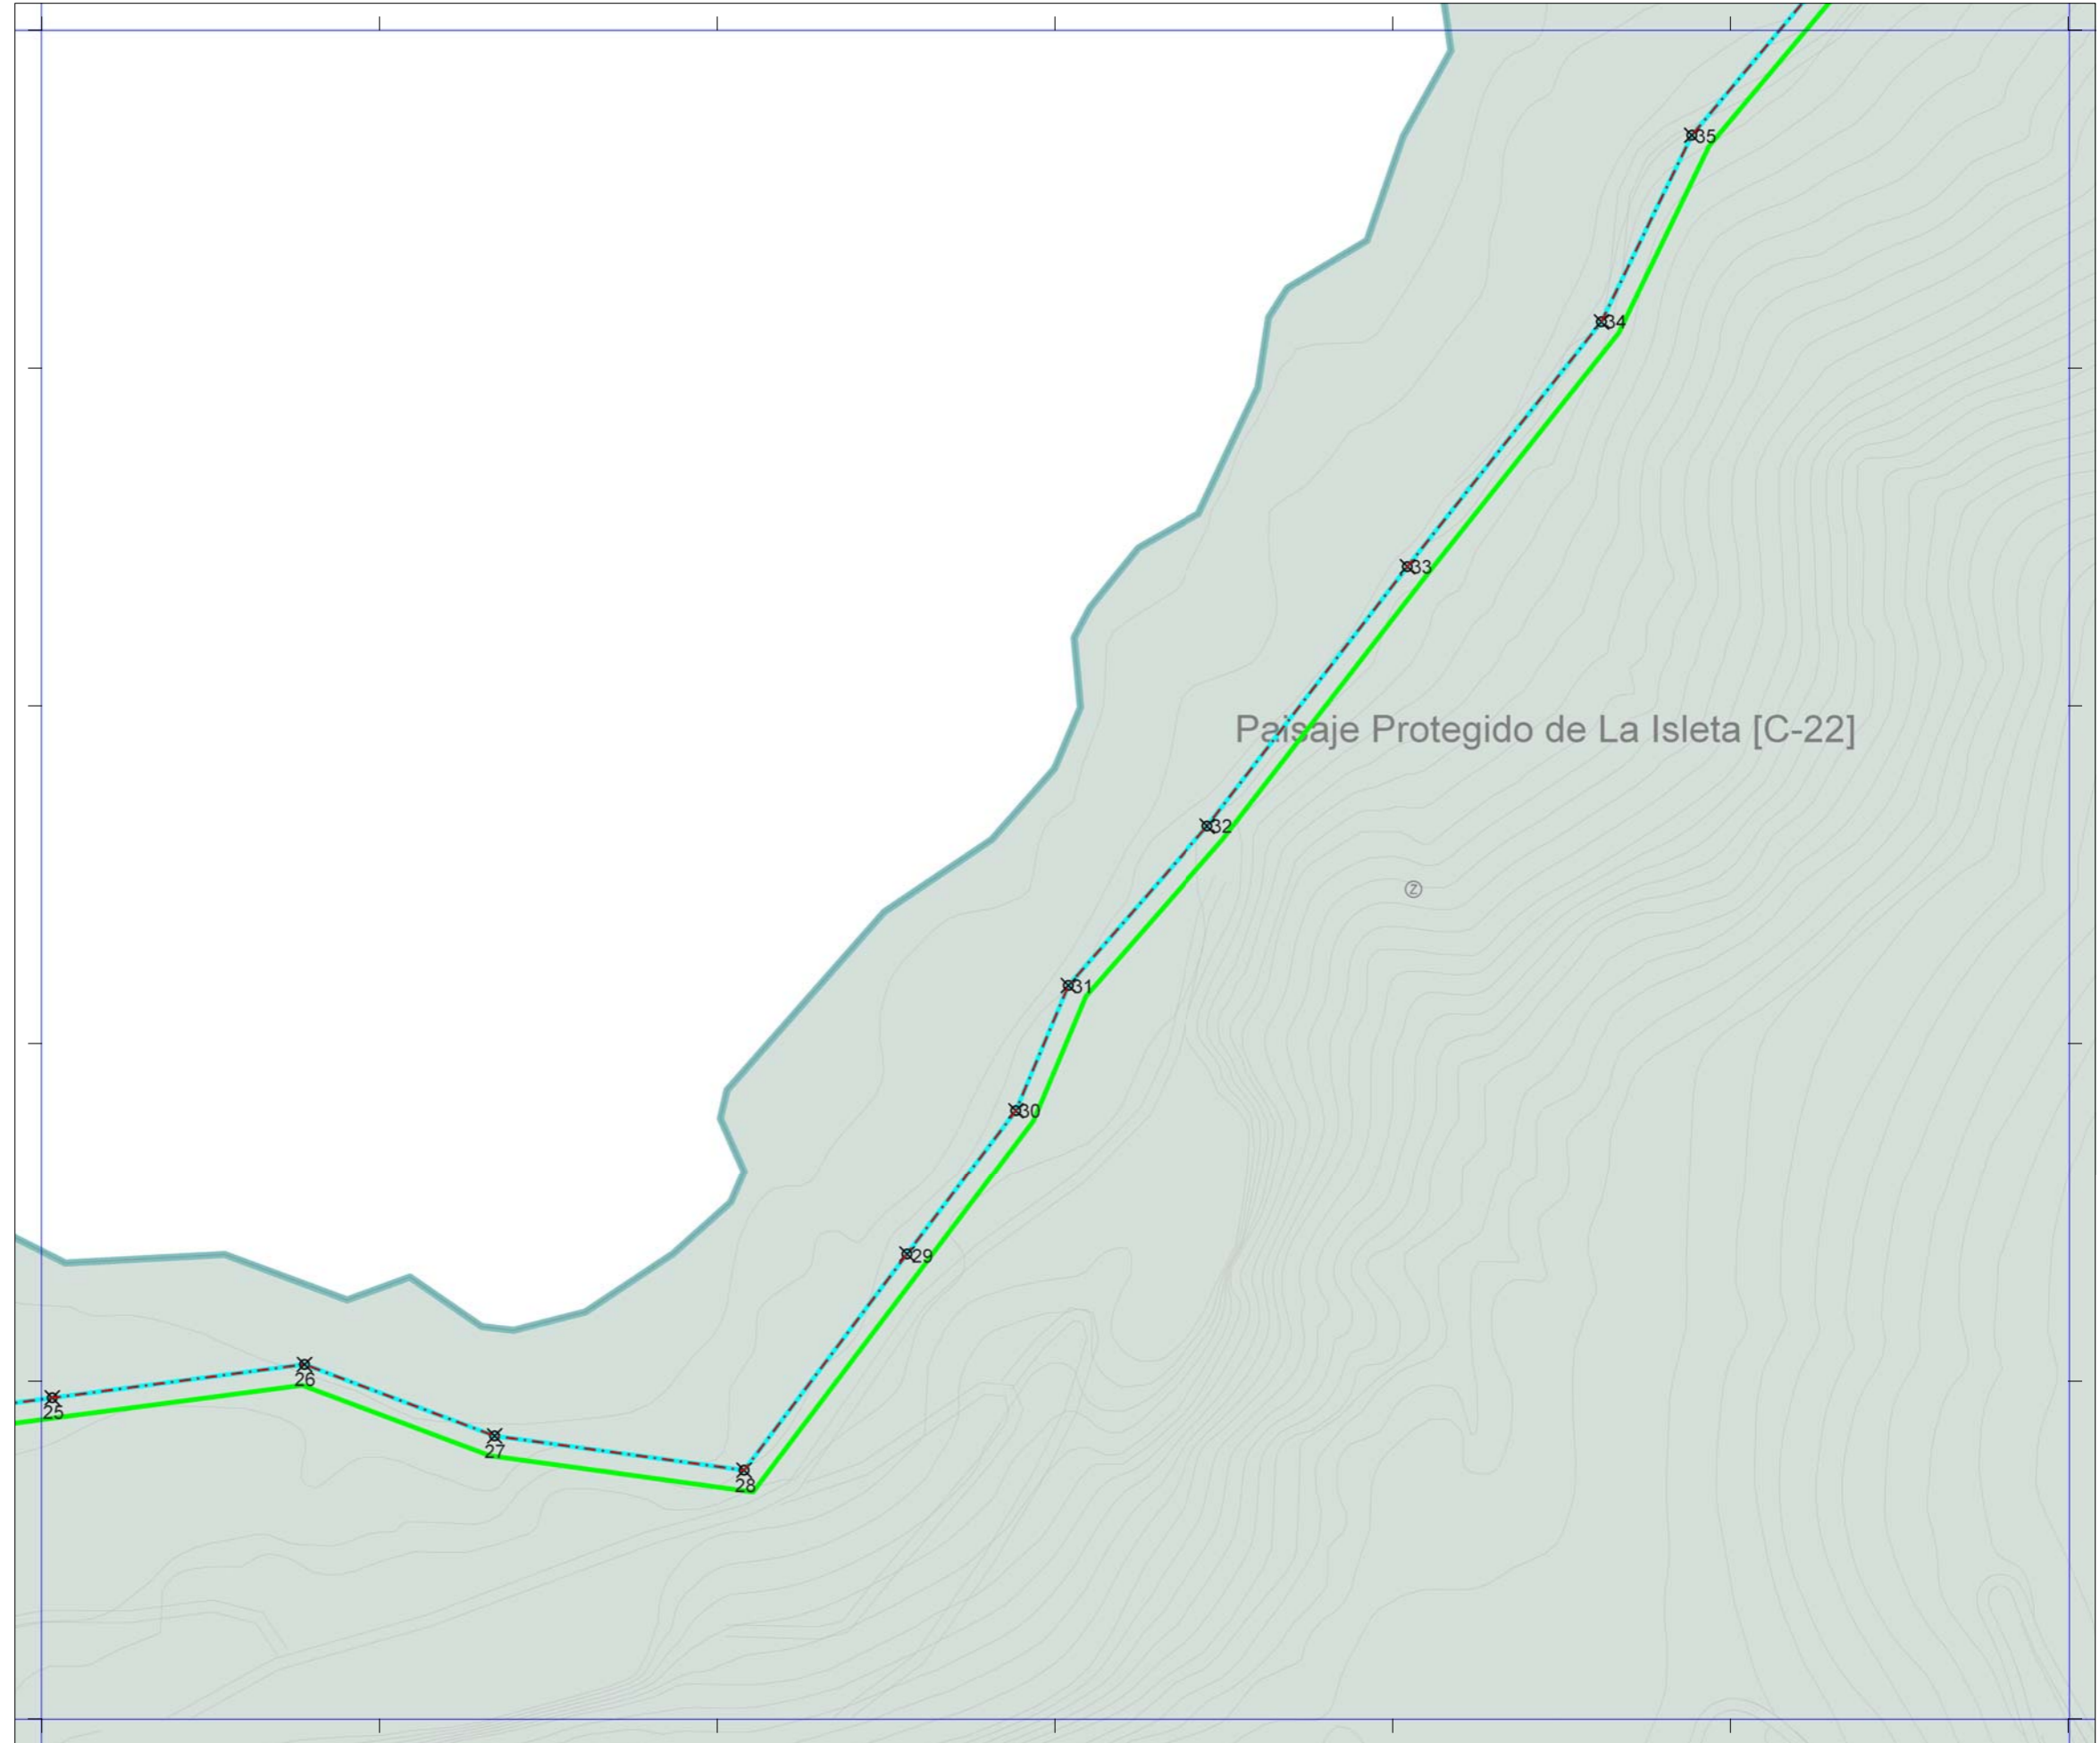


CLASES DE SUELO	
	SUELO URBANO
	SUELO URBANIZABLE
	SUELO RÚSTICO
	ESPACIO PROTEGIDO

LÍMITES Y SÍMBOLOS	
	Ribera del Mar
	Servidumbre de Tránsito
	Servidumbre de Protección
	Deslinde Marítimo Terrestre y Mojoneros
	Límite de Recinto Portuario
	Área de Servidumbre Costera



Plan General de Ordenación de Las Palmas de Gran Canaria

Adaptación Plena al TR-LOTCEC y a las Directrices de Ordenación General (Ley 19/2003)
 Octubre 2012

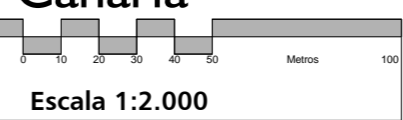

01-R	01-S
02-Q	02-S
03-Q	03-R
	03-S



Plano **Ámbitos de Protección y Servidumbre Costera**

Hoja

SC 02-R