



CLASES DE SUELO

SUELO URBANO

SUELO URBANIZABLE

SUELO RÚSTICO

ESPACIO PROTEGIDO

LÍMITES Y SÍMBOLOS

Ribera del Mar


Servidumbre de Tránsito

Servidumbre de Protección

Deslinde Marítimo Terrestre y Mojoneros

Límite de Recinto Portuario

Área de Servidumbre Costera

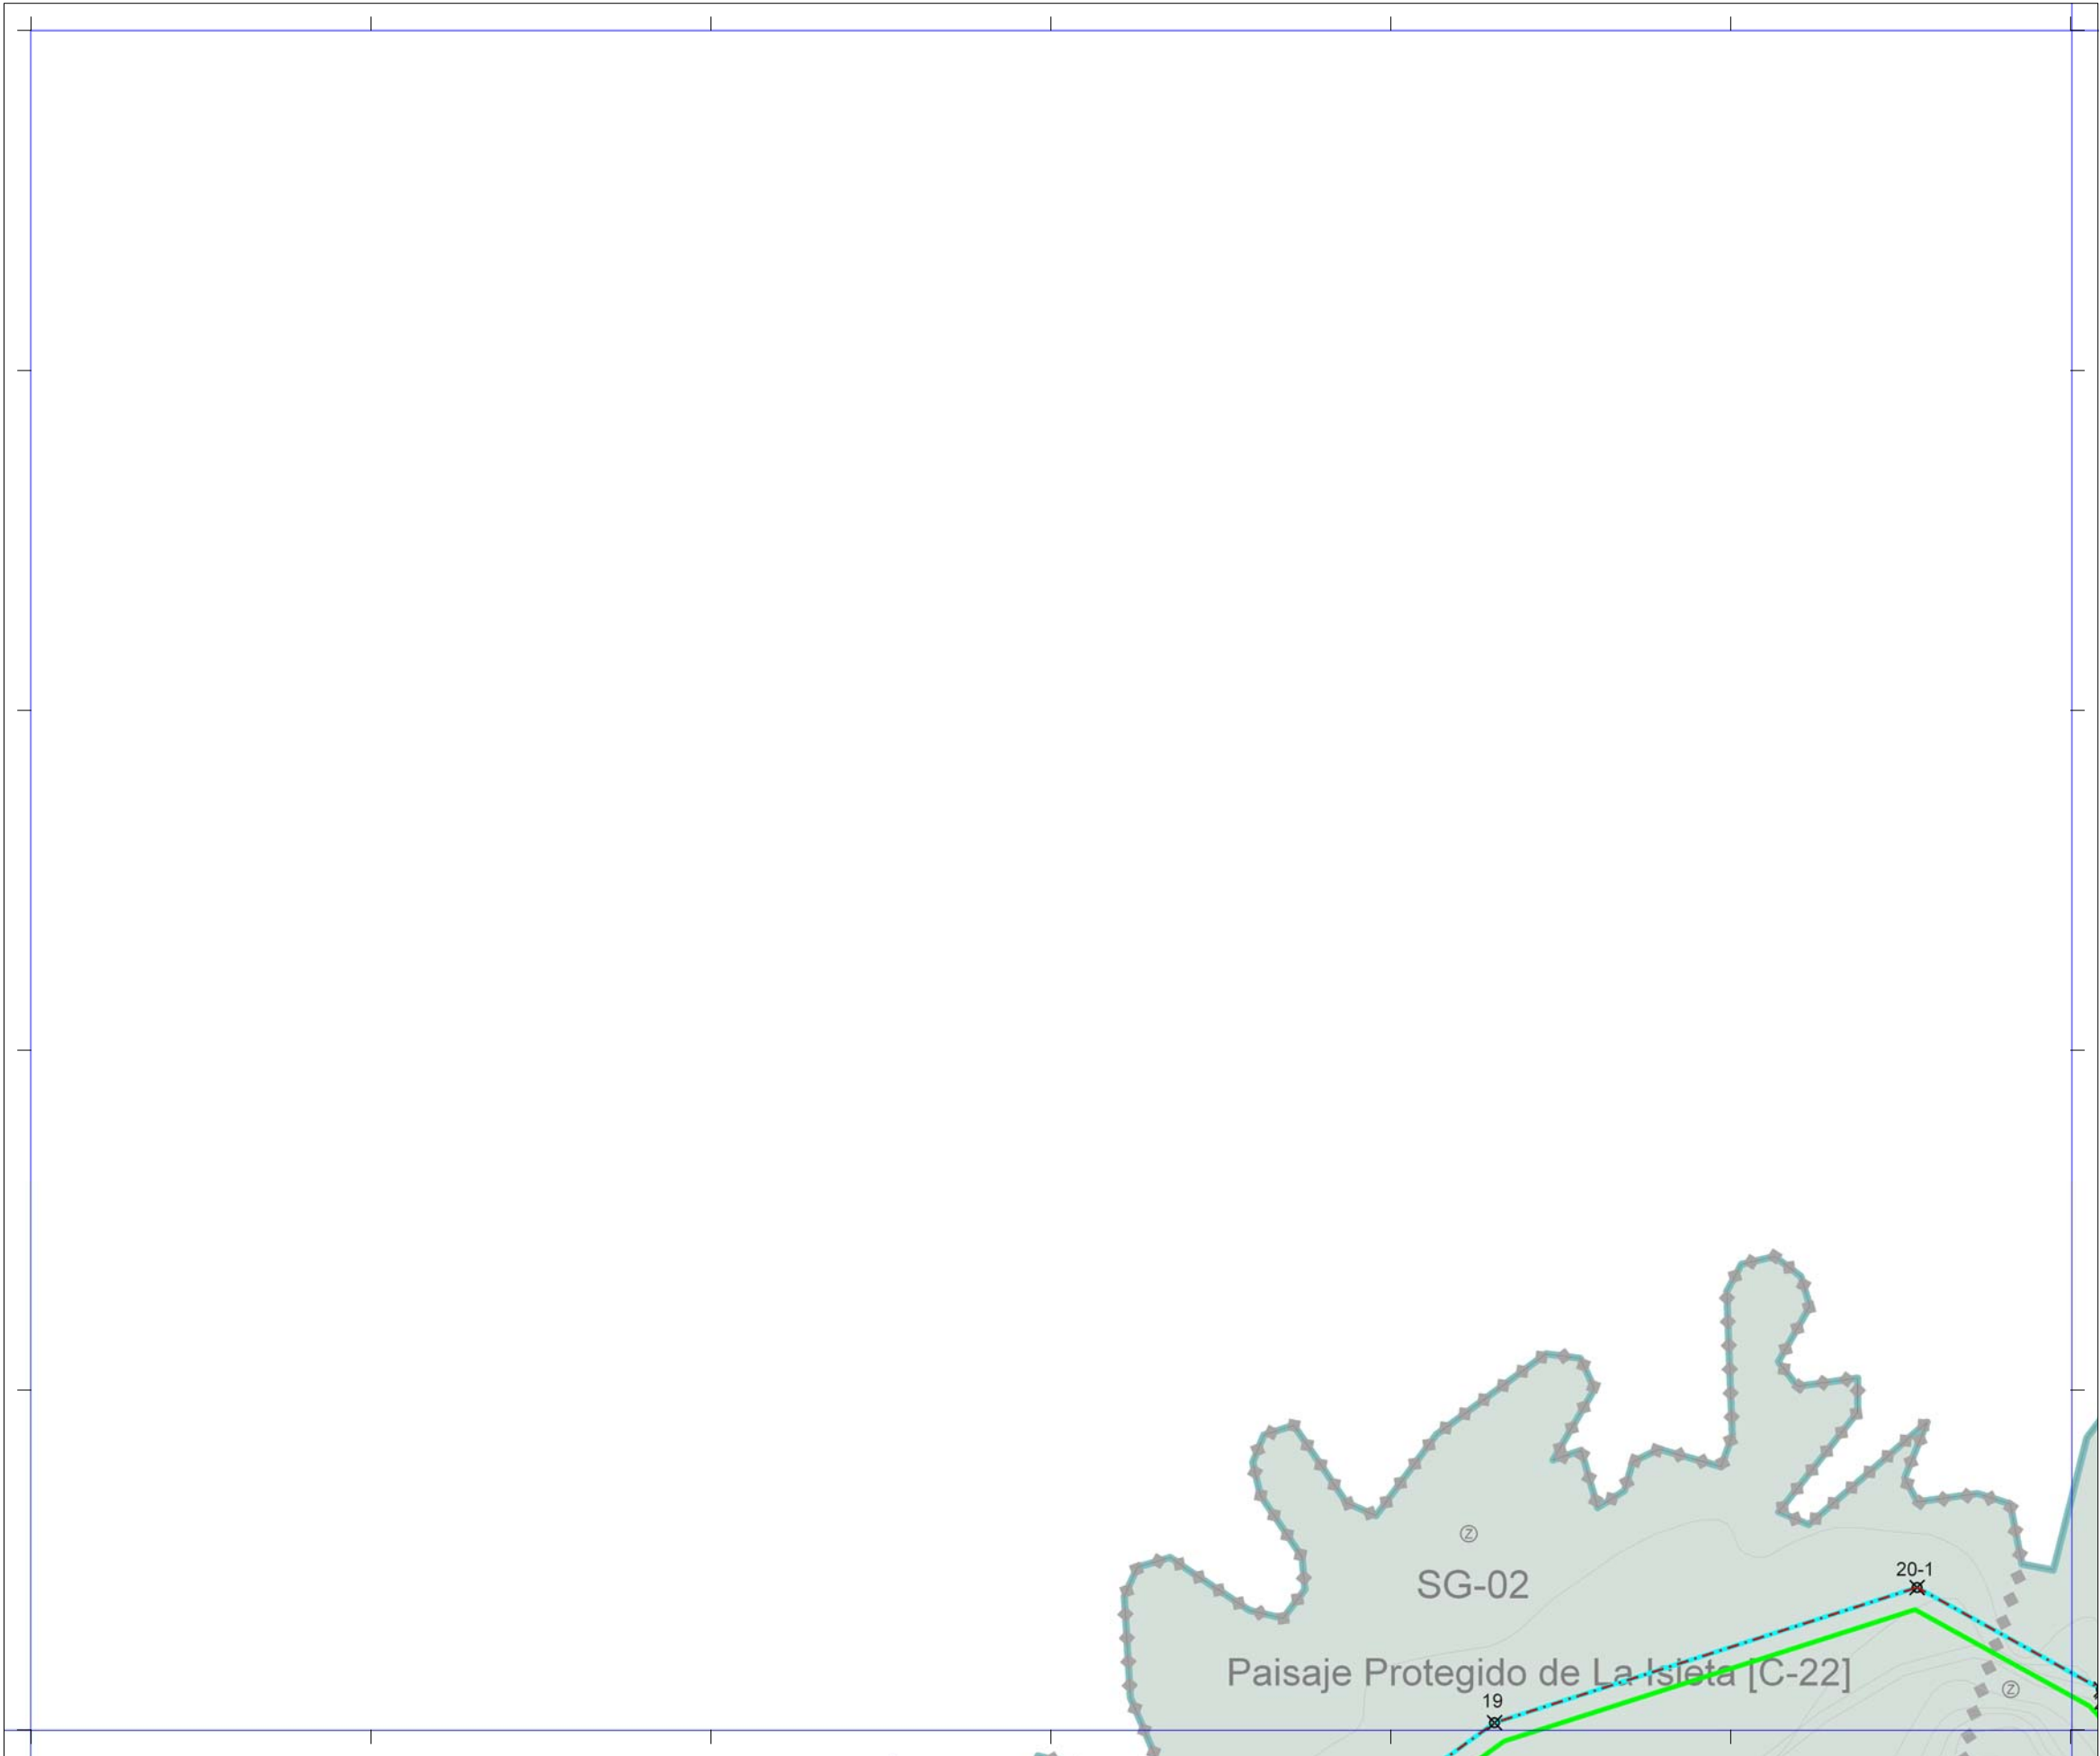

Plan General de Ordenación de Las Palmas de Gran Canaria

Adaptación Plena al TR-LOTCEC y a las Directrices de Ordenación General (Ley 19/2003)
Octubre 2012

Escala 1:2.000

		02-Q
		03-Q
04-O	04-P	04-Q



Plano *Ámbitos de Protección y Servidumbre Costera*

Hoja

SC 03-P