


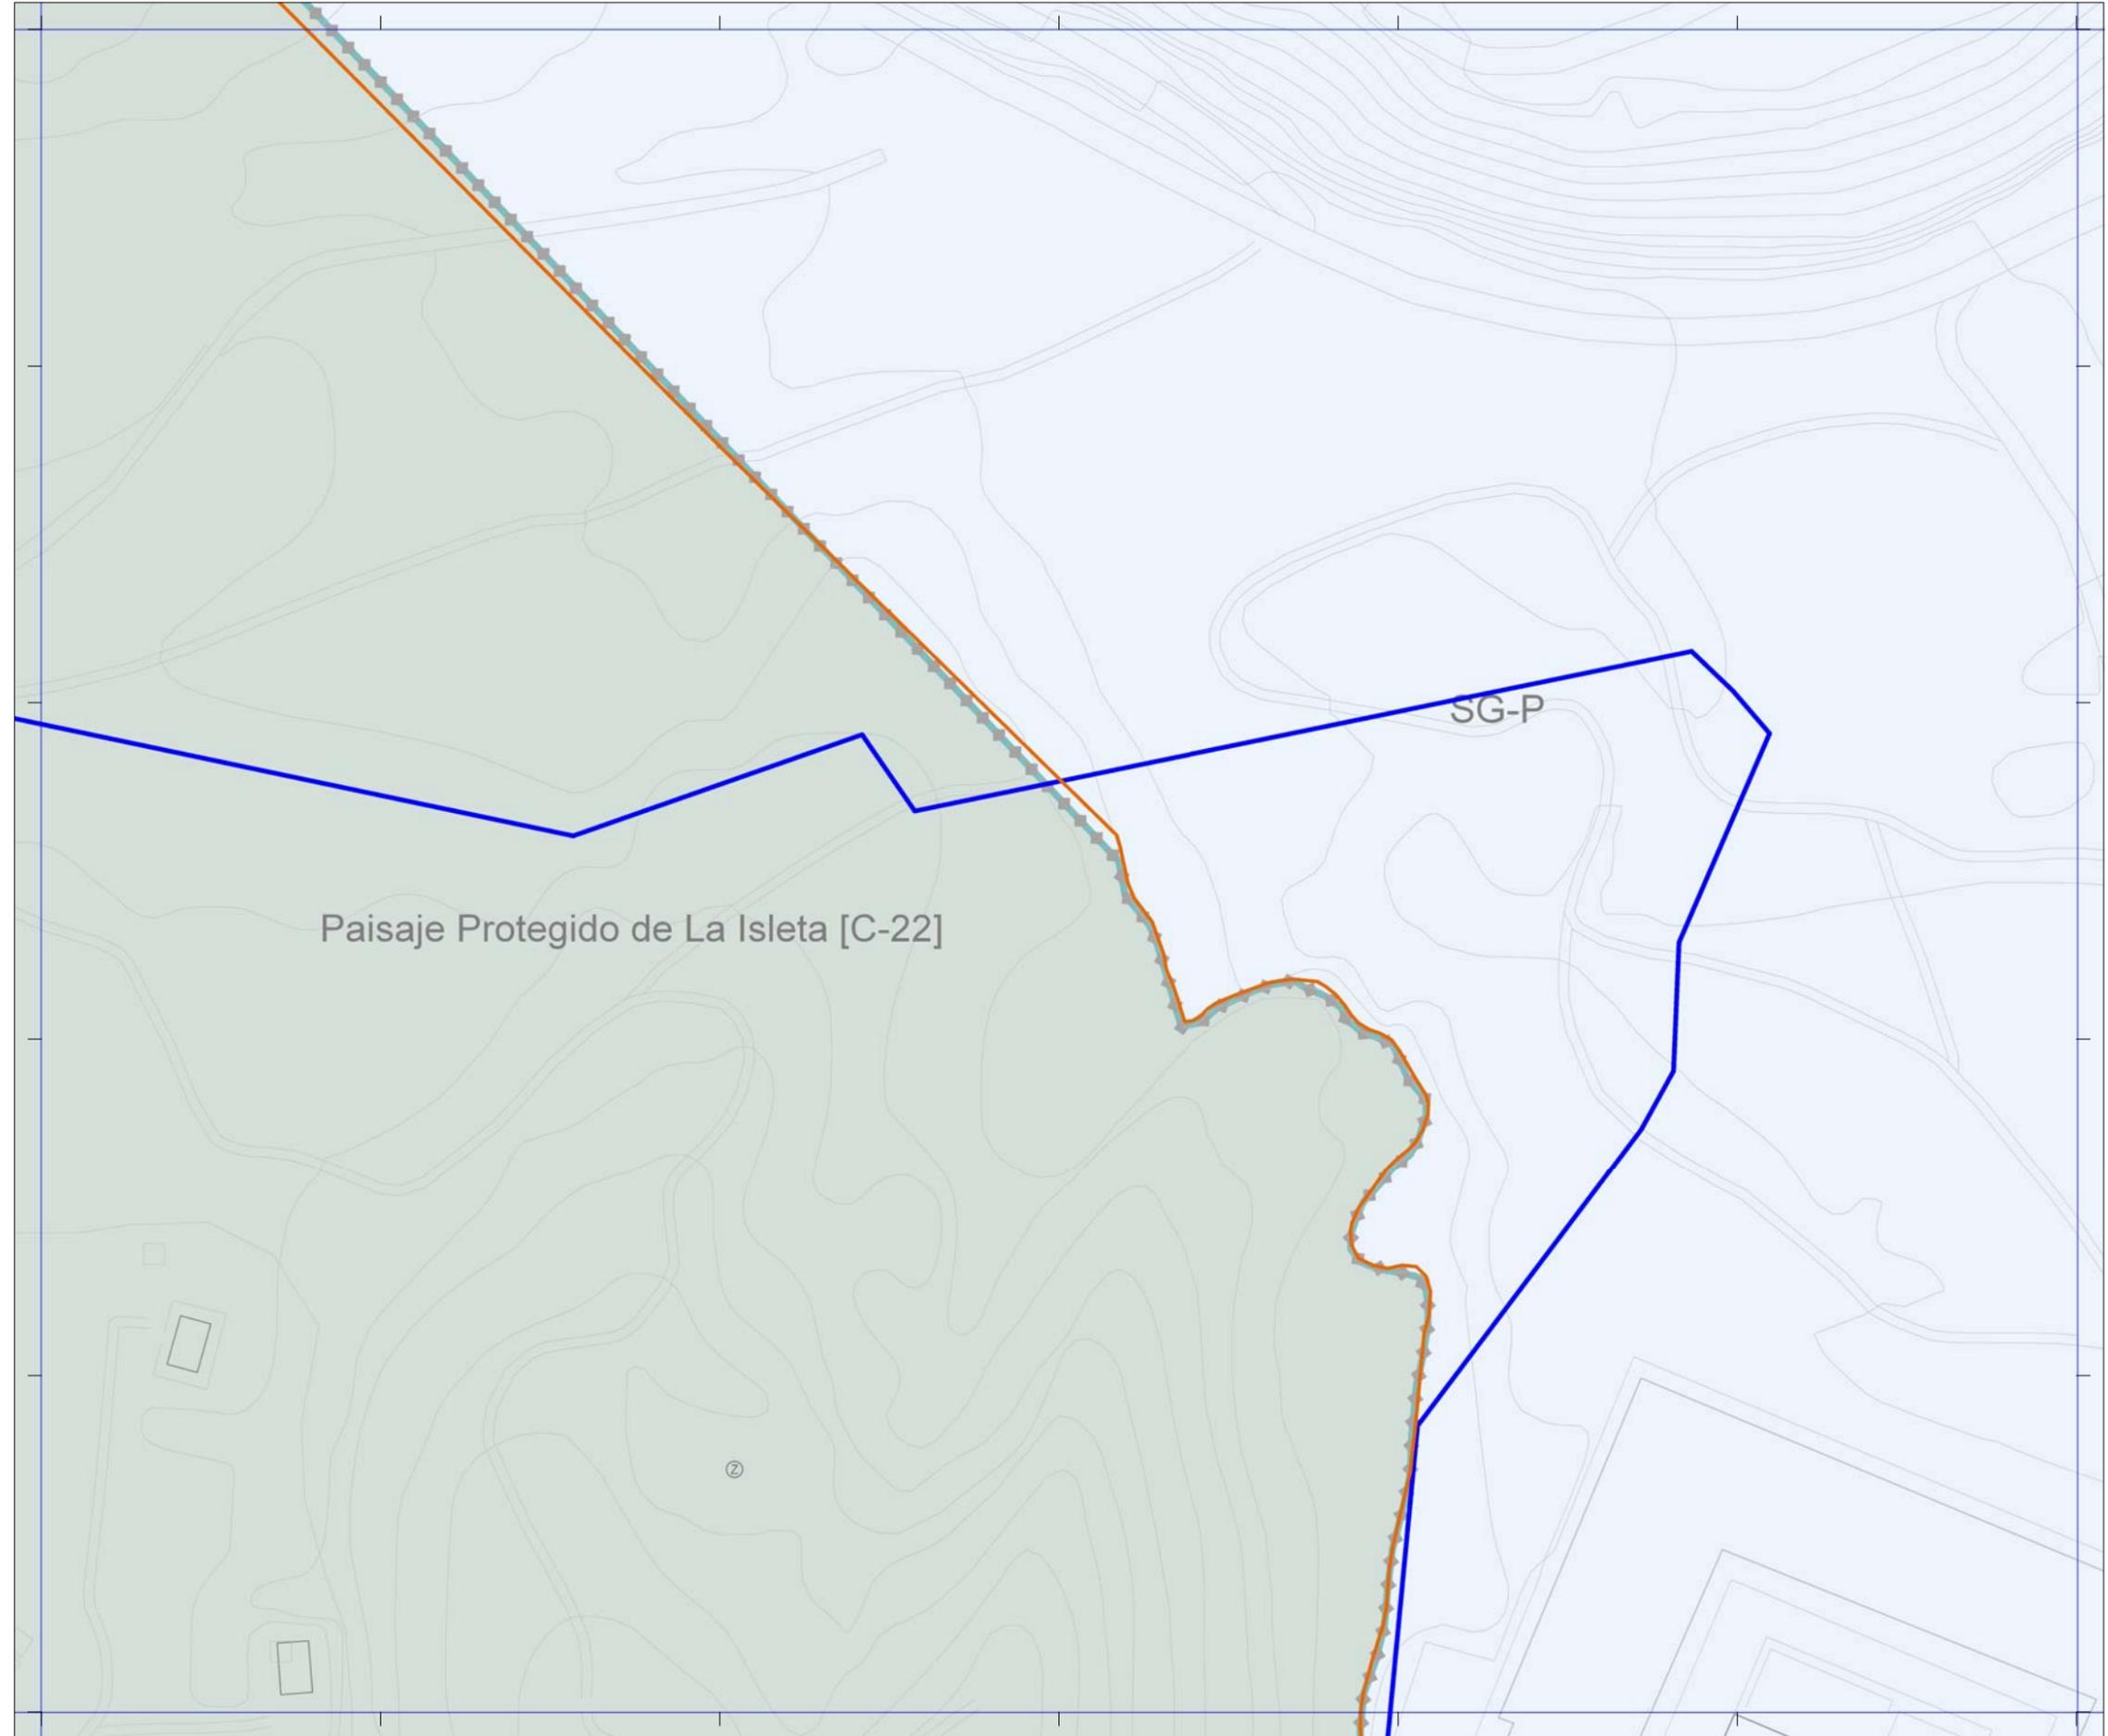

CLASES DE SUELO	
	SUELO URBANO
	SUELO URBANIZABLE
	SUELO RÚSTICO
	ESPACIO PROTEGIDO


  

LÍMITES Y SÍMBOLOS	
	Ribera del Mar
	Servidumbre de Tránsito
	Servidumbre de Protección
	Deslinde Marítimo Terrestre y Mojoneros
	Límite de Recinto Portuario
	Área de Servidumbre Costera



# Plan General de Ordenación de Las Palmas de Gran Canaria

Adaptación Plena al TR-LOTCEC y a las Directrices de Ordenación General (Ley 19/2003)  
 Octubre 2012

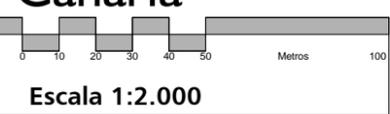

02-S	02-T	02-U
03-S	03-T	03-U
	04-T	04-U



Plano **Ámbitos de Protección y Servidumbre Costera**  
 Hoja **SC 03-T**