


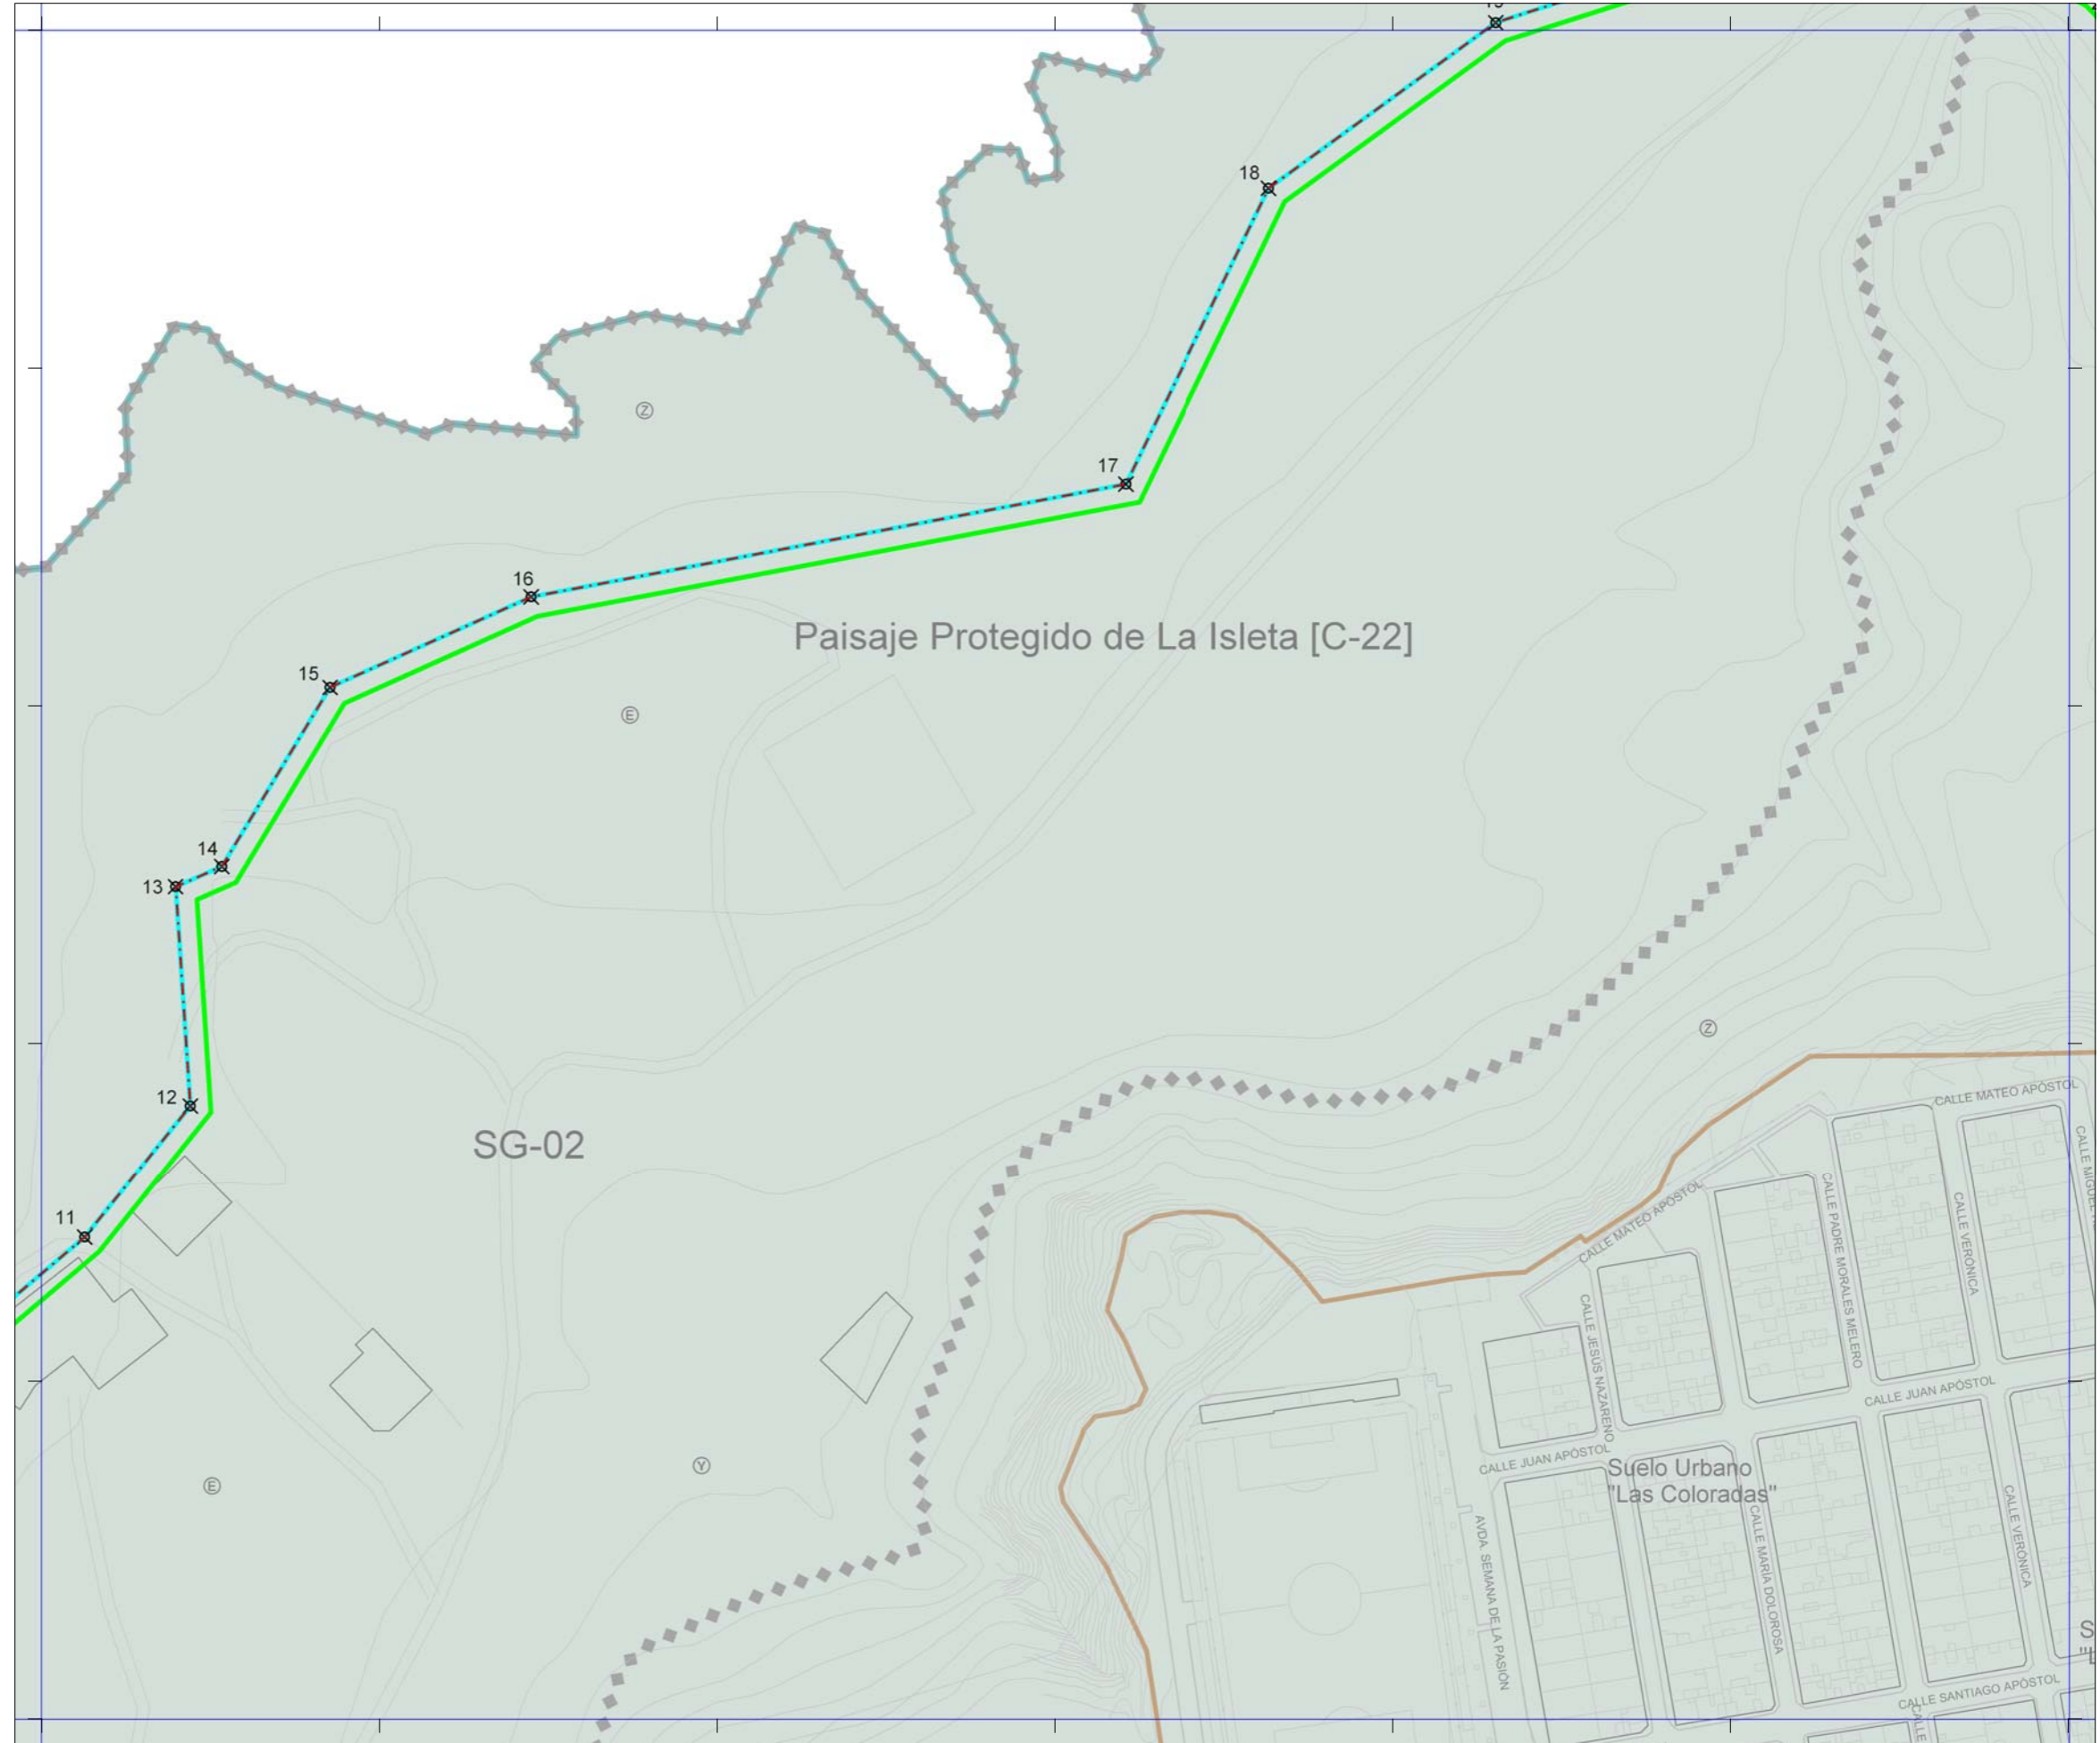

| CLASES DE SUELO |                   |
|-----------------|-------------------|
|                 | SUELO URBANO      |
|                 | SUELO URBANIZABLE |
|                 | SUELO RÚSTICO     |
|                 | ESPACIO PROTEGIDO |


  

| LÍMITES Y SÍMBOLOS |   |
|--------------------|---|
|                    | Ribera del Mar                          |
|                    | Servidumbre de Tránsito                 |
|                    | Servidumbre de Protección               |
|                    | Deslinde Marítimo Terrestre y Mojoneros |
|                    | Límite de Recinto Portuario             |
|                    | Área de Servidumbre Costera             |



# Plan General de Ordenación de Las Palmas de Gran Canaria

Adaptación Plena al TR-LOTCEC y a las Directrices de Ordenación General (Ley 19/2003)  
 Octubre 2012

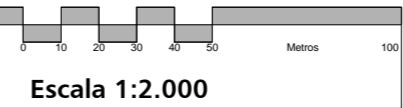

|      |      |      |
|------|------|------|
|      | 03-P | 03-Q |
| 04-O | 04-P | 04-Q |
| 05-O | 05-P | 05-Q |



Plano **Ámbitos de Protección y Servidumbre Costera**

Hoja

**SC 04-P**