




CLASES DE SUELO

- SUELO URBANO
- SUELO URBANIZABLE
- SUELO RÚSTICO
- ESPACIO PROTEGIDO

LÍMITES Y SÍMBOLOS

- Ribera del Mar
- Servidumbre de Tránsito
- Servidumbre de Protección
- Deslinde Marítimo Terrestre y Mojoneres
- Límite de Recinto Portuario
- Área de Servidumbre Costera

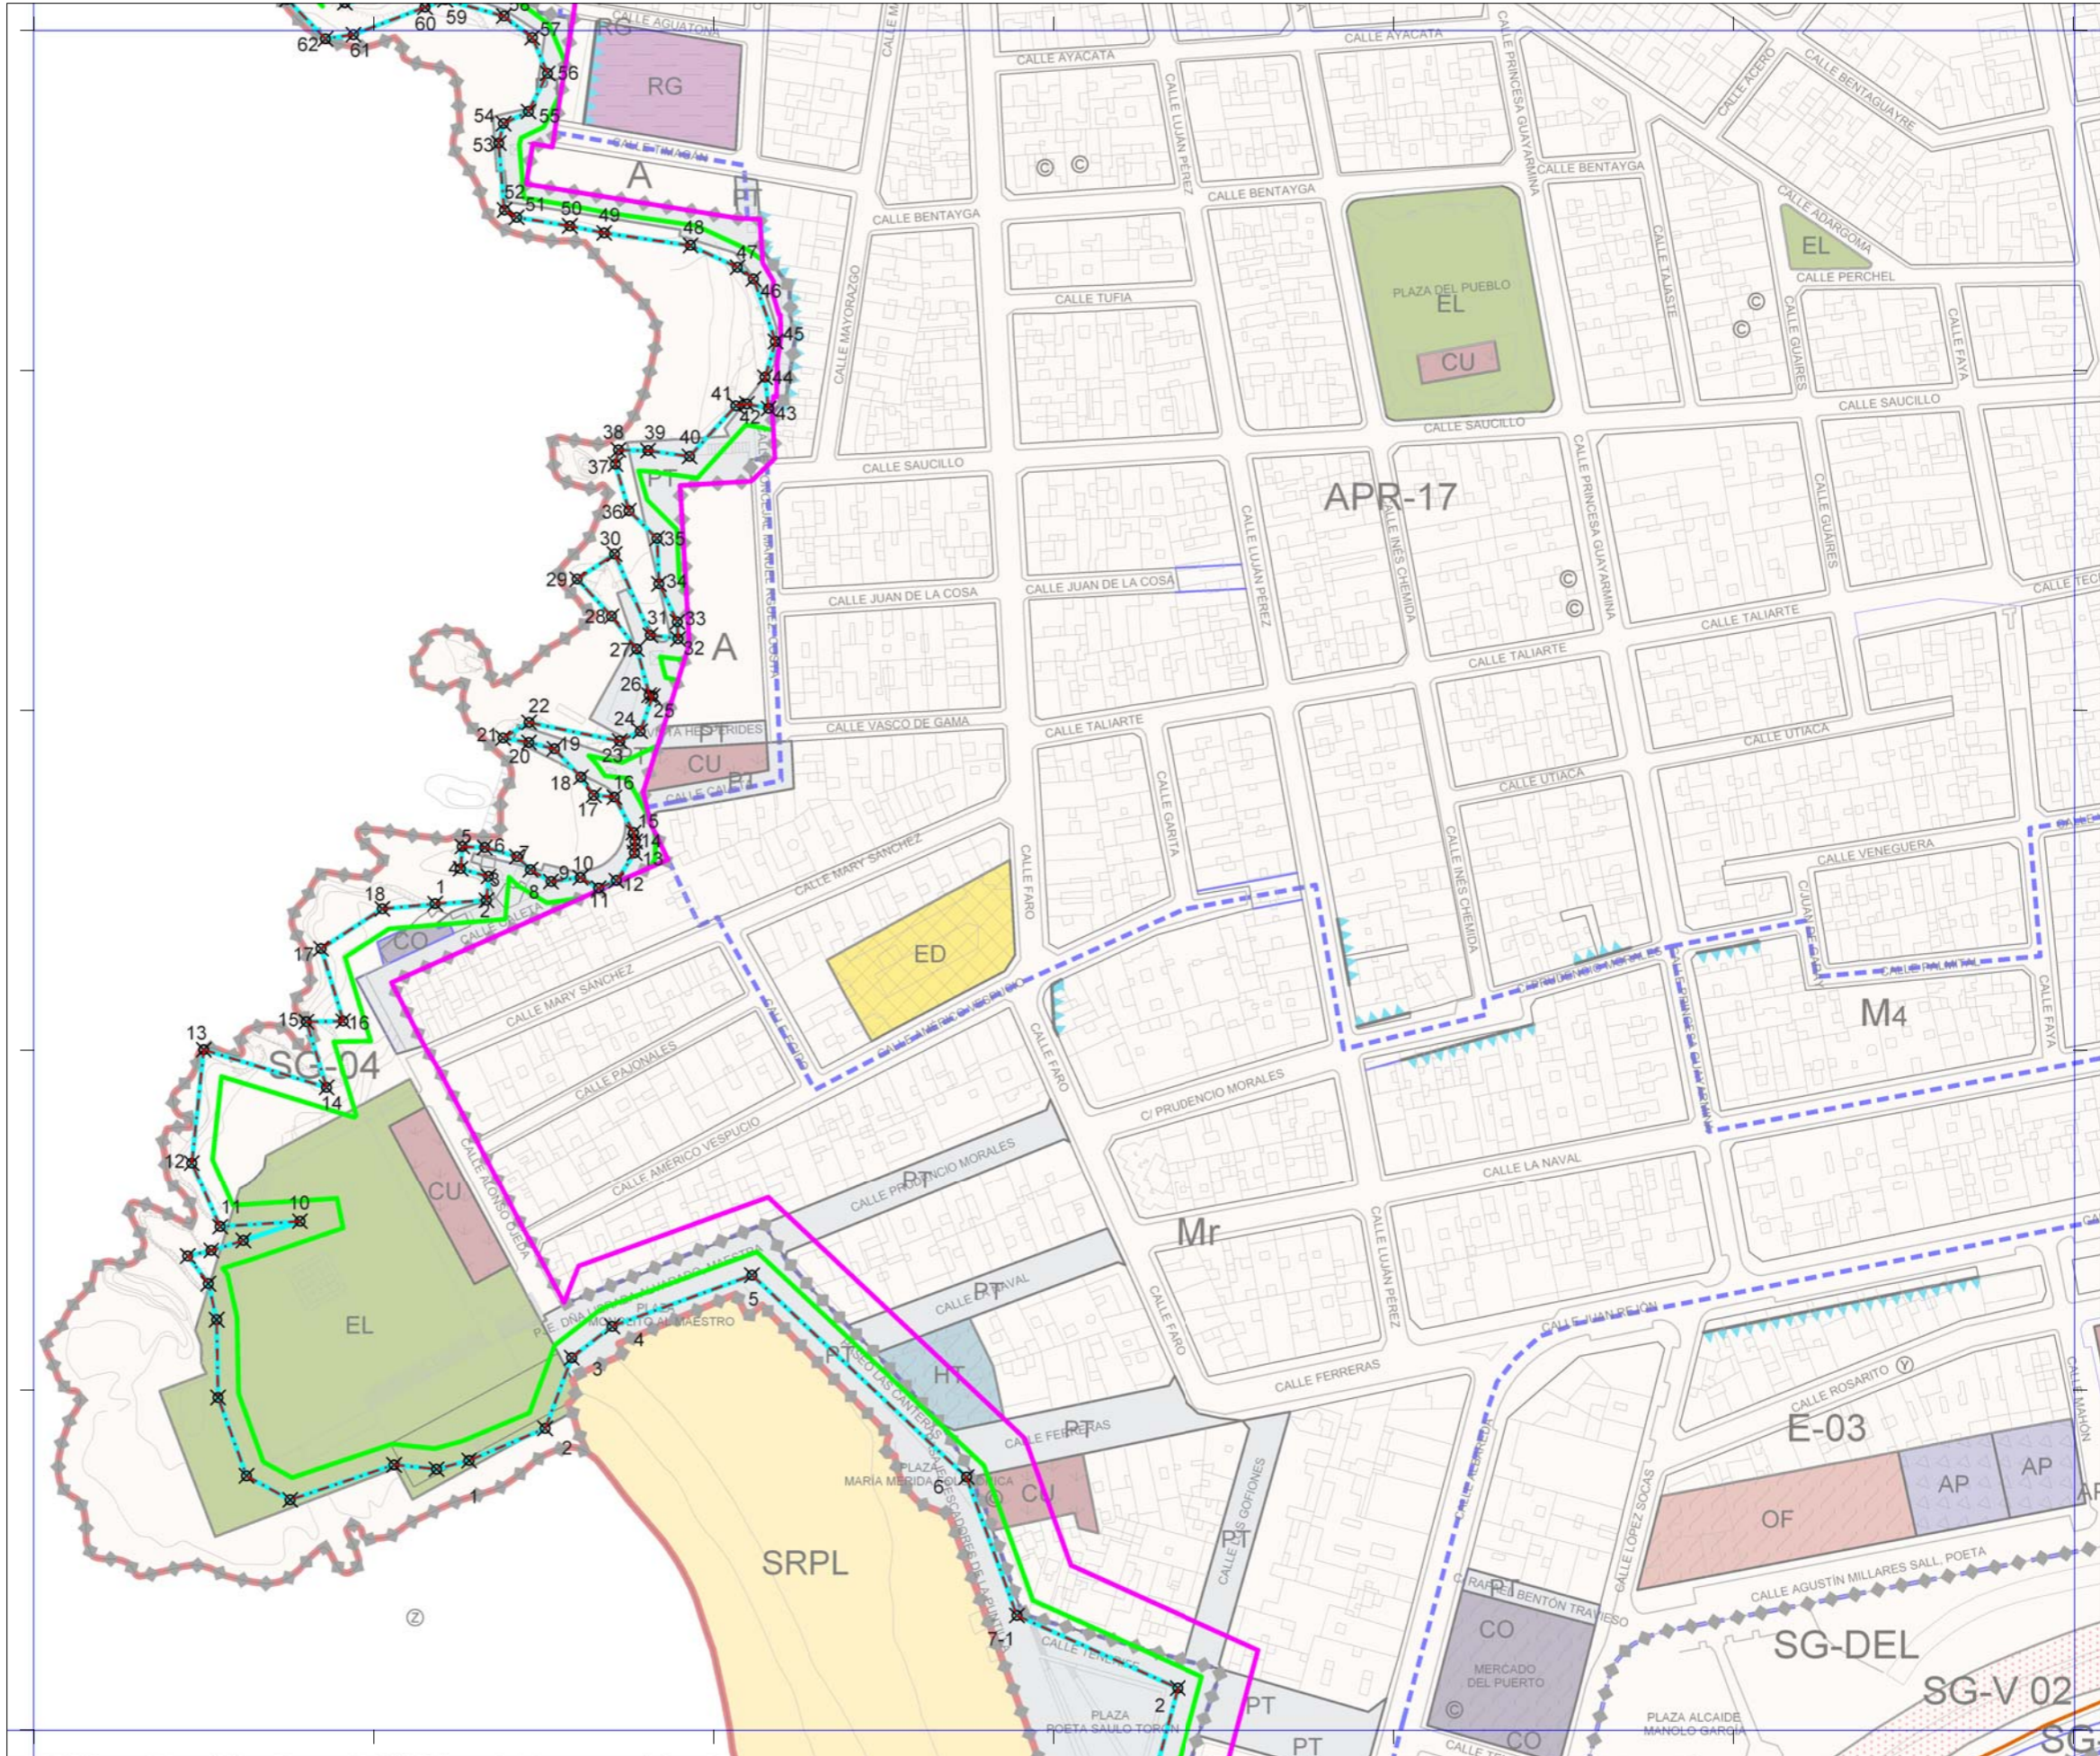

Plan General de Ordenación de Las Palmas de Gran Canaria

Adaptación Plena al TR-LOTCEC y a las Directrices de Ordenación General (Ley 19/2003)
 Octubre 2012

Escala 1:2.000

07-Q	07-R
08-R	
09-P	09-Q
09-R	



Plano Ámbitos de Protección y Servidumbre Costera

Hoja

SC 08-Q