


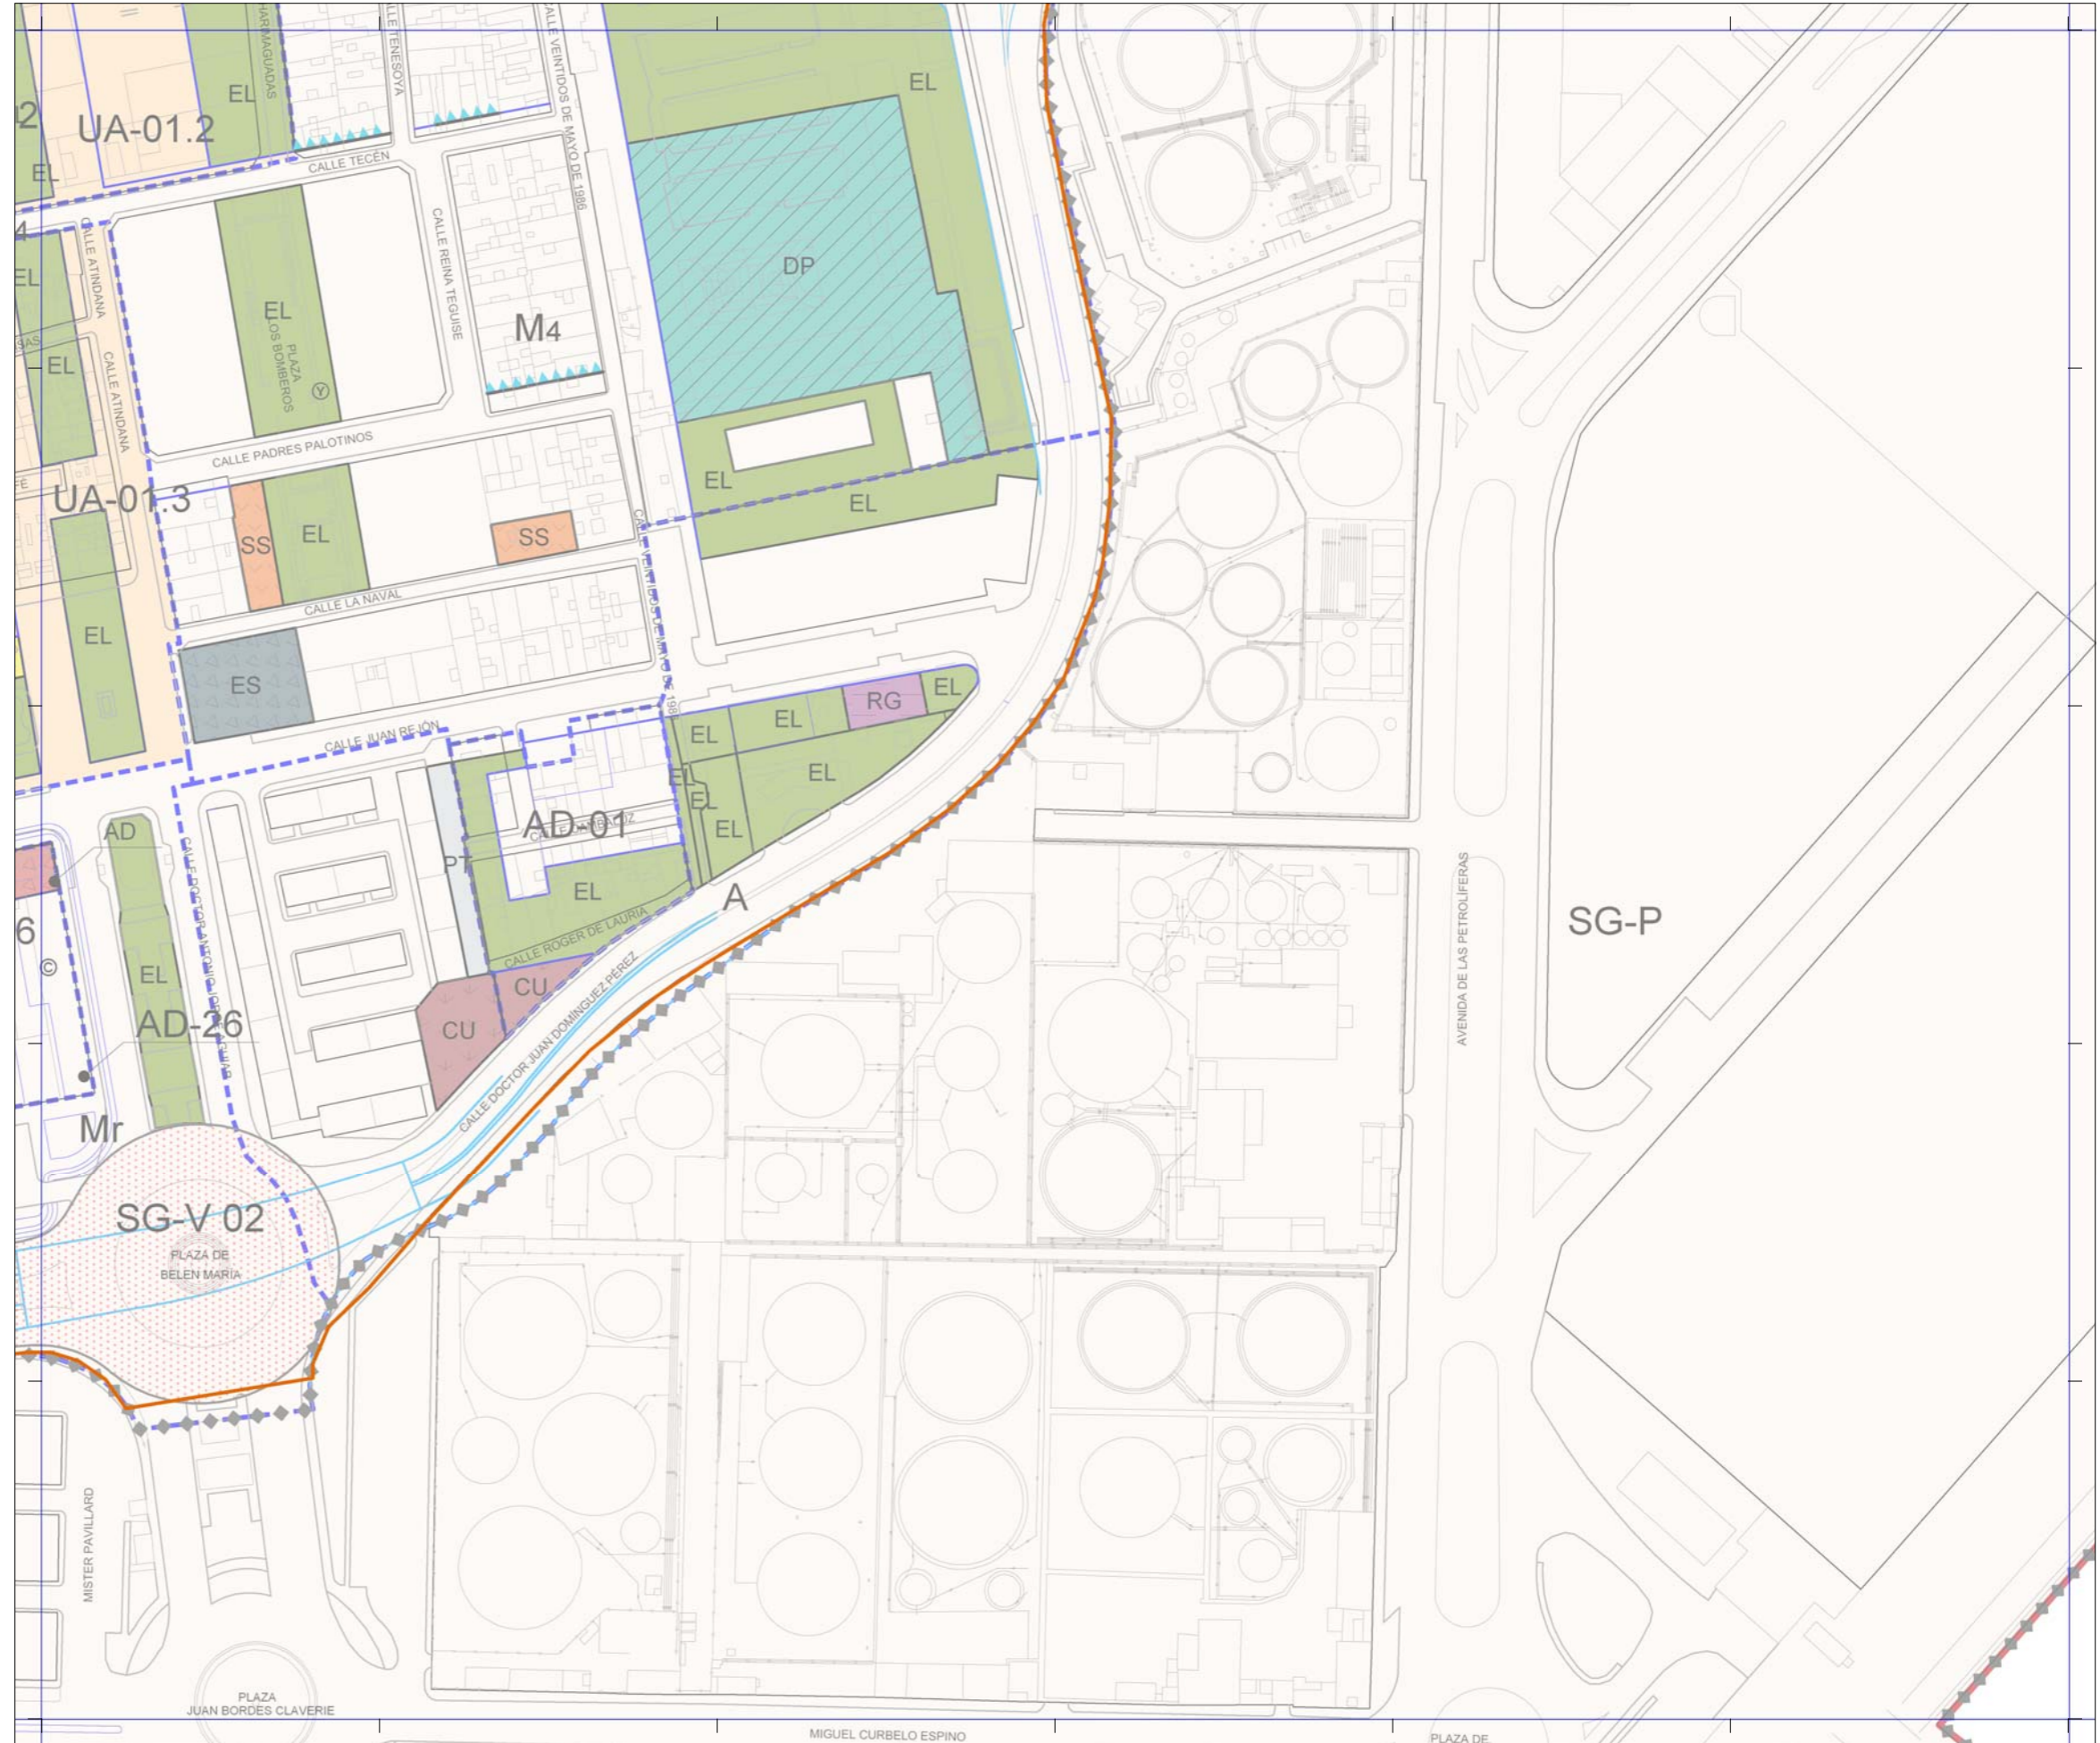

CLASES DE SUELO	
	SUELO URBANO
	SUELO URBANIZABLE
	SUELO RÚSTICO
	ESPACIO PROTEGIDO

LÍMITES Y SÍMBOLOS	
	Ribera del Mar
	Servidumbre de Tránsito
	Servidumbre de Protección
	Deslinde Marítimo Terrestre y Mojoneros
	Límite de Recinto Portuario
	Área de Servidumbre Costera



Plan General de Ordenación de Las Palmas de Gran Canaria

Adaptación Plena al TR-LOTCEC y a las Directrices de Ordenación General (Ley 19/2003)
 Octubre 2012

Escala 1:2.000

07-R	07-S	07-T
08-R	08-S	08-T
09-R	09-S	09-T



Plano Ámbitos de Protección y Servidumbre Costera

Hoja **SC 08-S**