


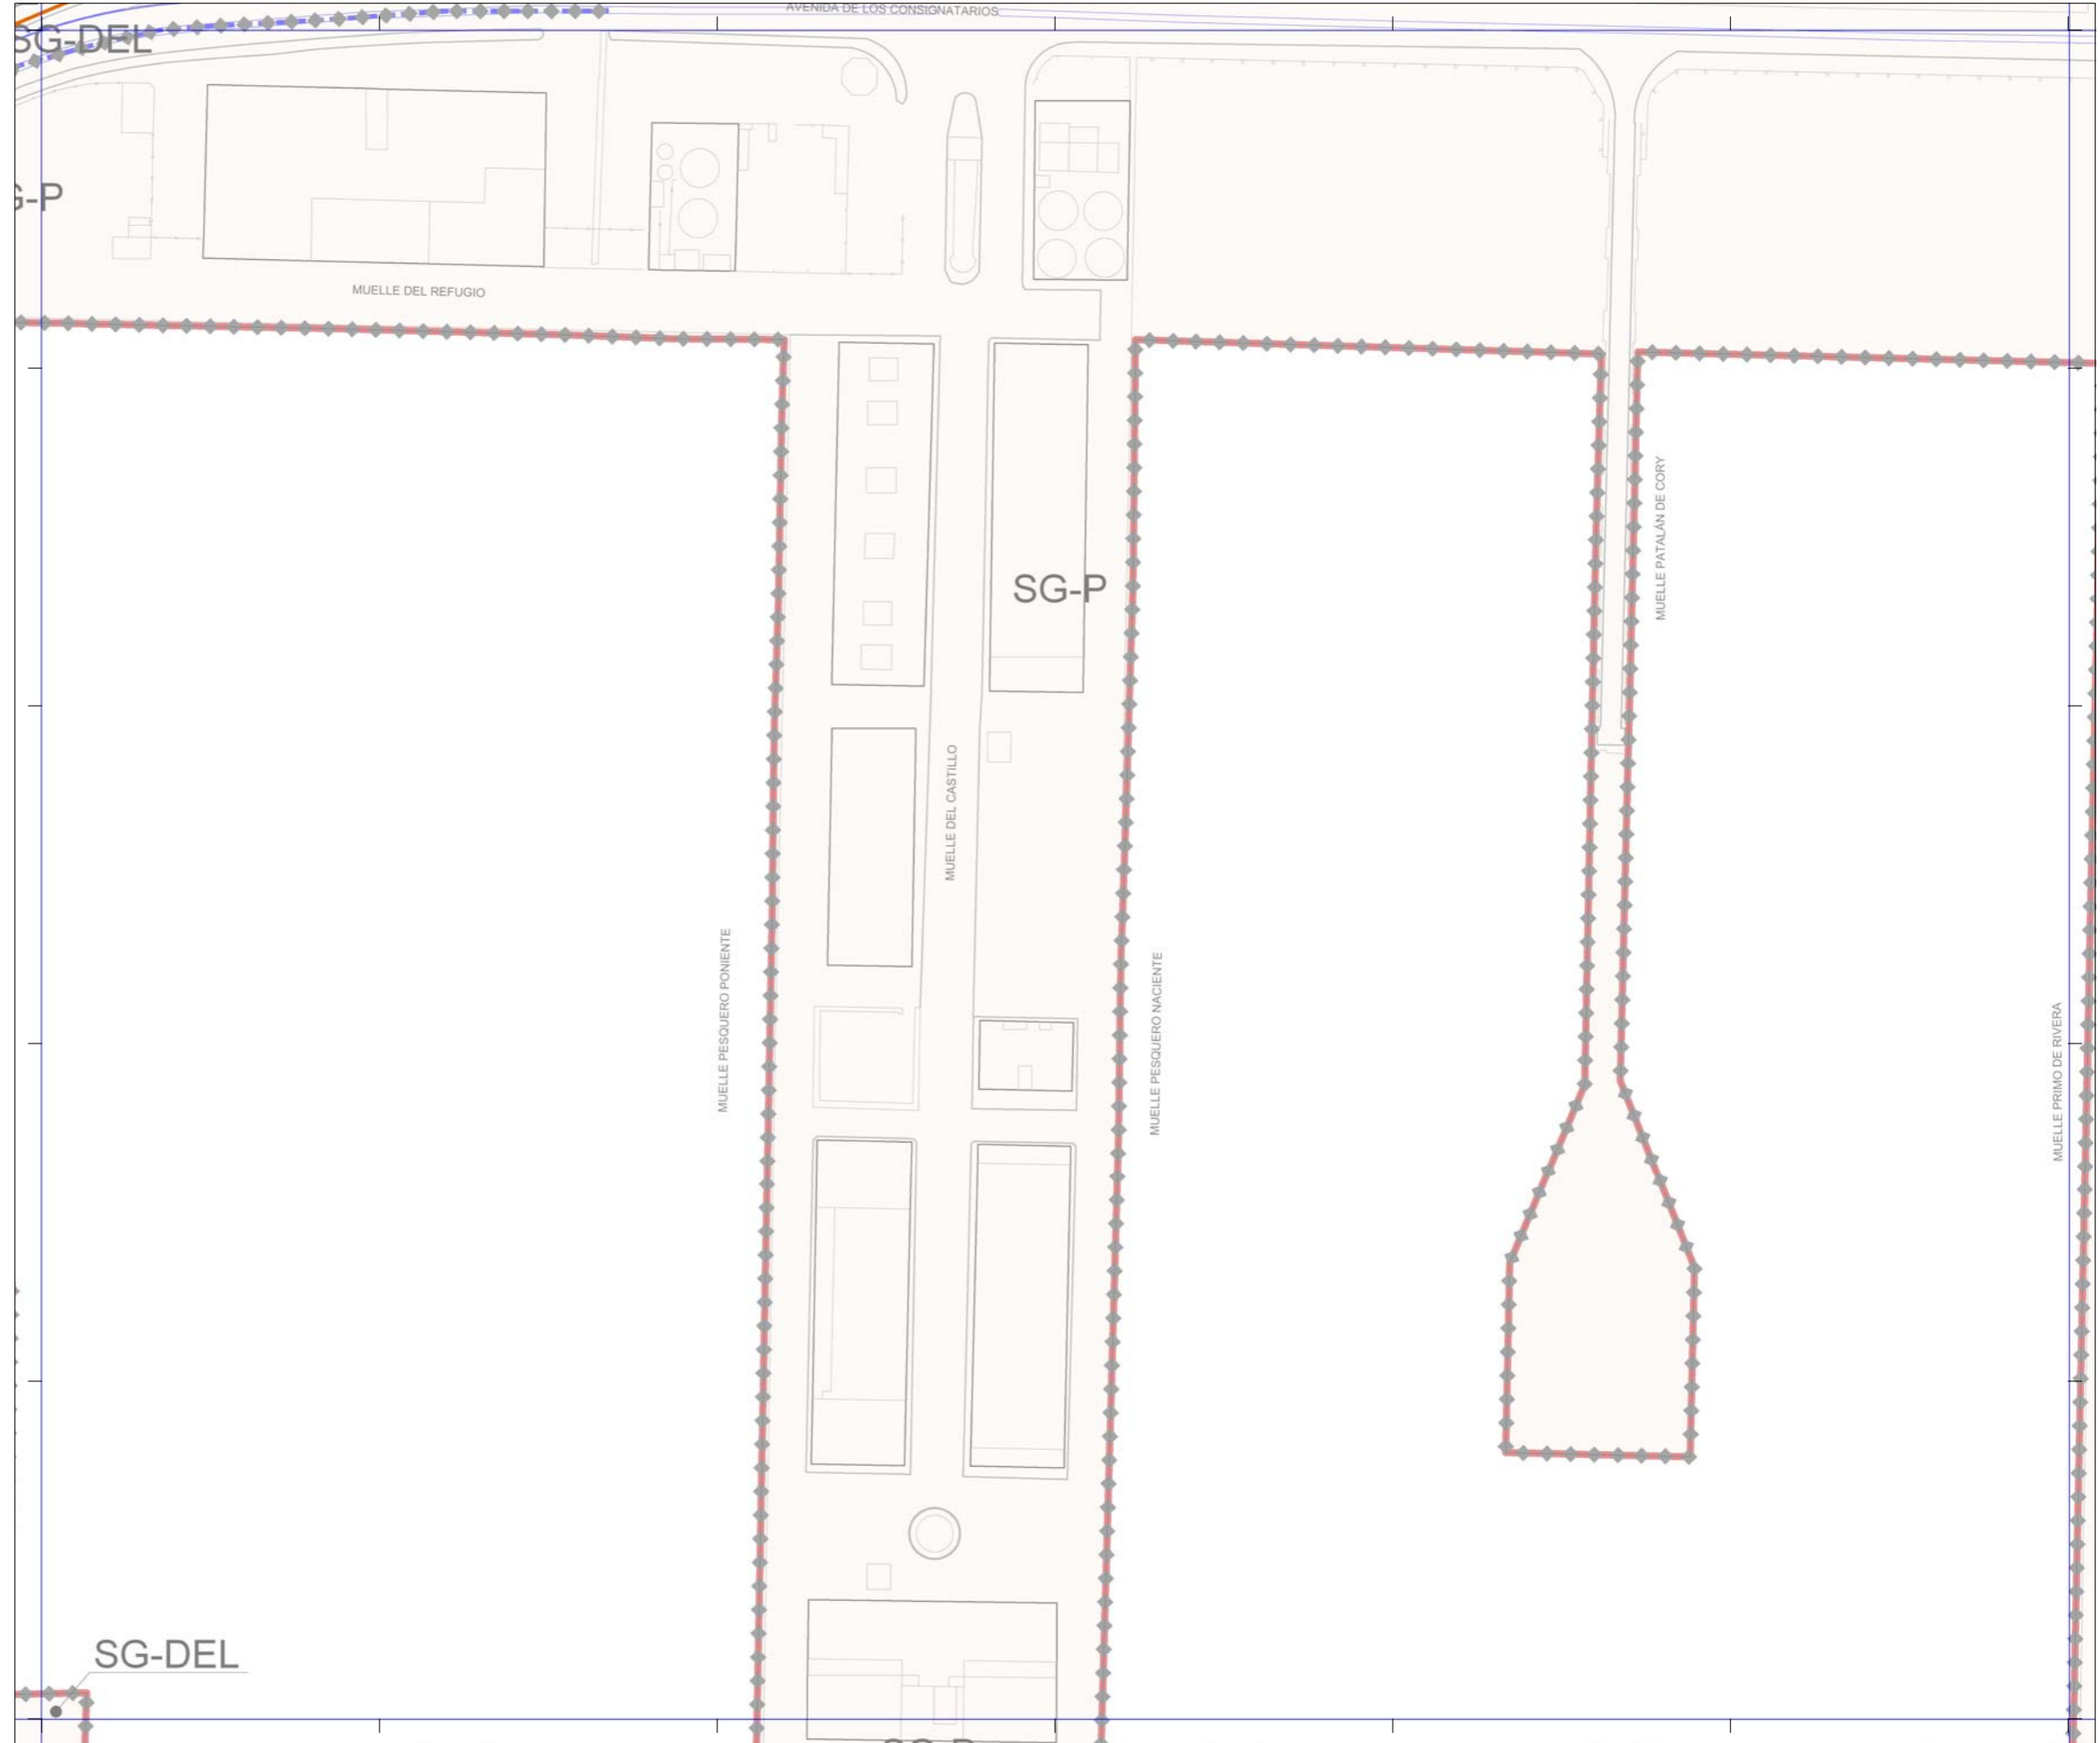

CLASES DE SUELO	
	SUELO URBANO
	SUELO URBANIZABLE
	SUELO RÚSTICO
	ESPACIO PROTEGIDO

LÍMITES Y SÍMBOLOS	
	Ribera del Mar
	Servidumbre de Tránsito
	Servidumbre de Protección
	Deslinde Marítimo Terrestre y Mojoneros
	Límite de Recinto Portuario
	Área de Servidumbre Costera



Plan General de Ordenación de Las Palmas de Gran Canaria
 Adaptación Plena al TR-LOTCEC y a las Directrices de Ordenación General (Ley 19/2003)
 Octubre 2012

0 10 20 30 40 50 100 Metros
 Escala 1:2.000

08-Q	08-R	08-S
09-Q	09-R	09-S
10-Q	10-R	10-S

Plano **Ámbitos de Protección y Servidumbre Costera**
 Hoja **SC 09-R**