


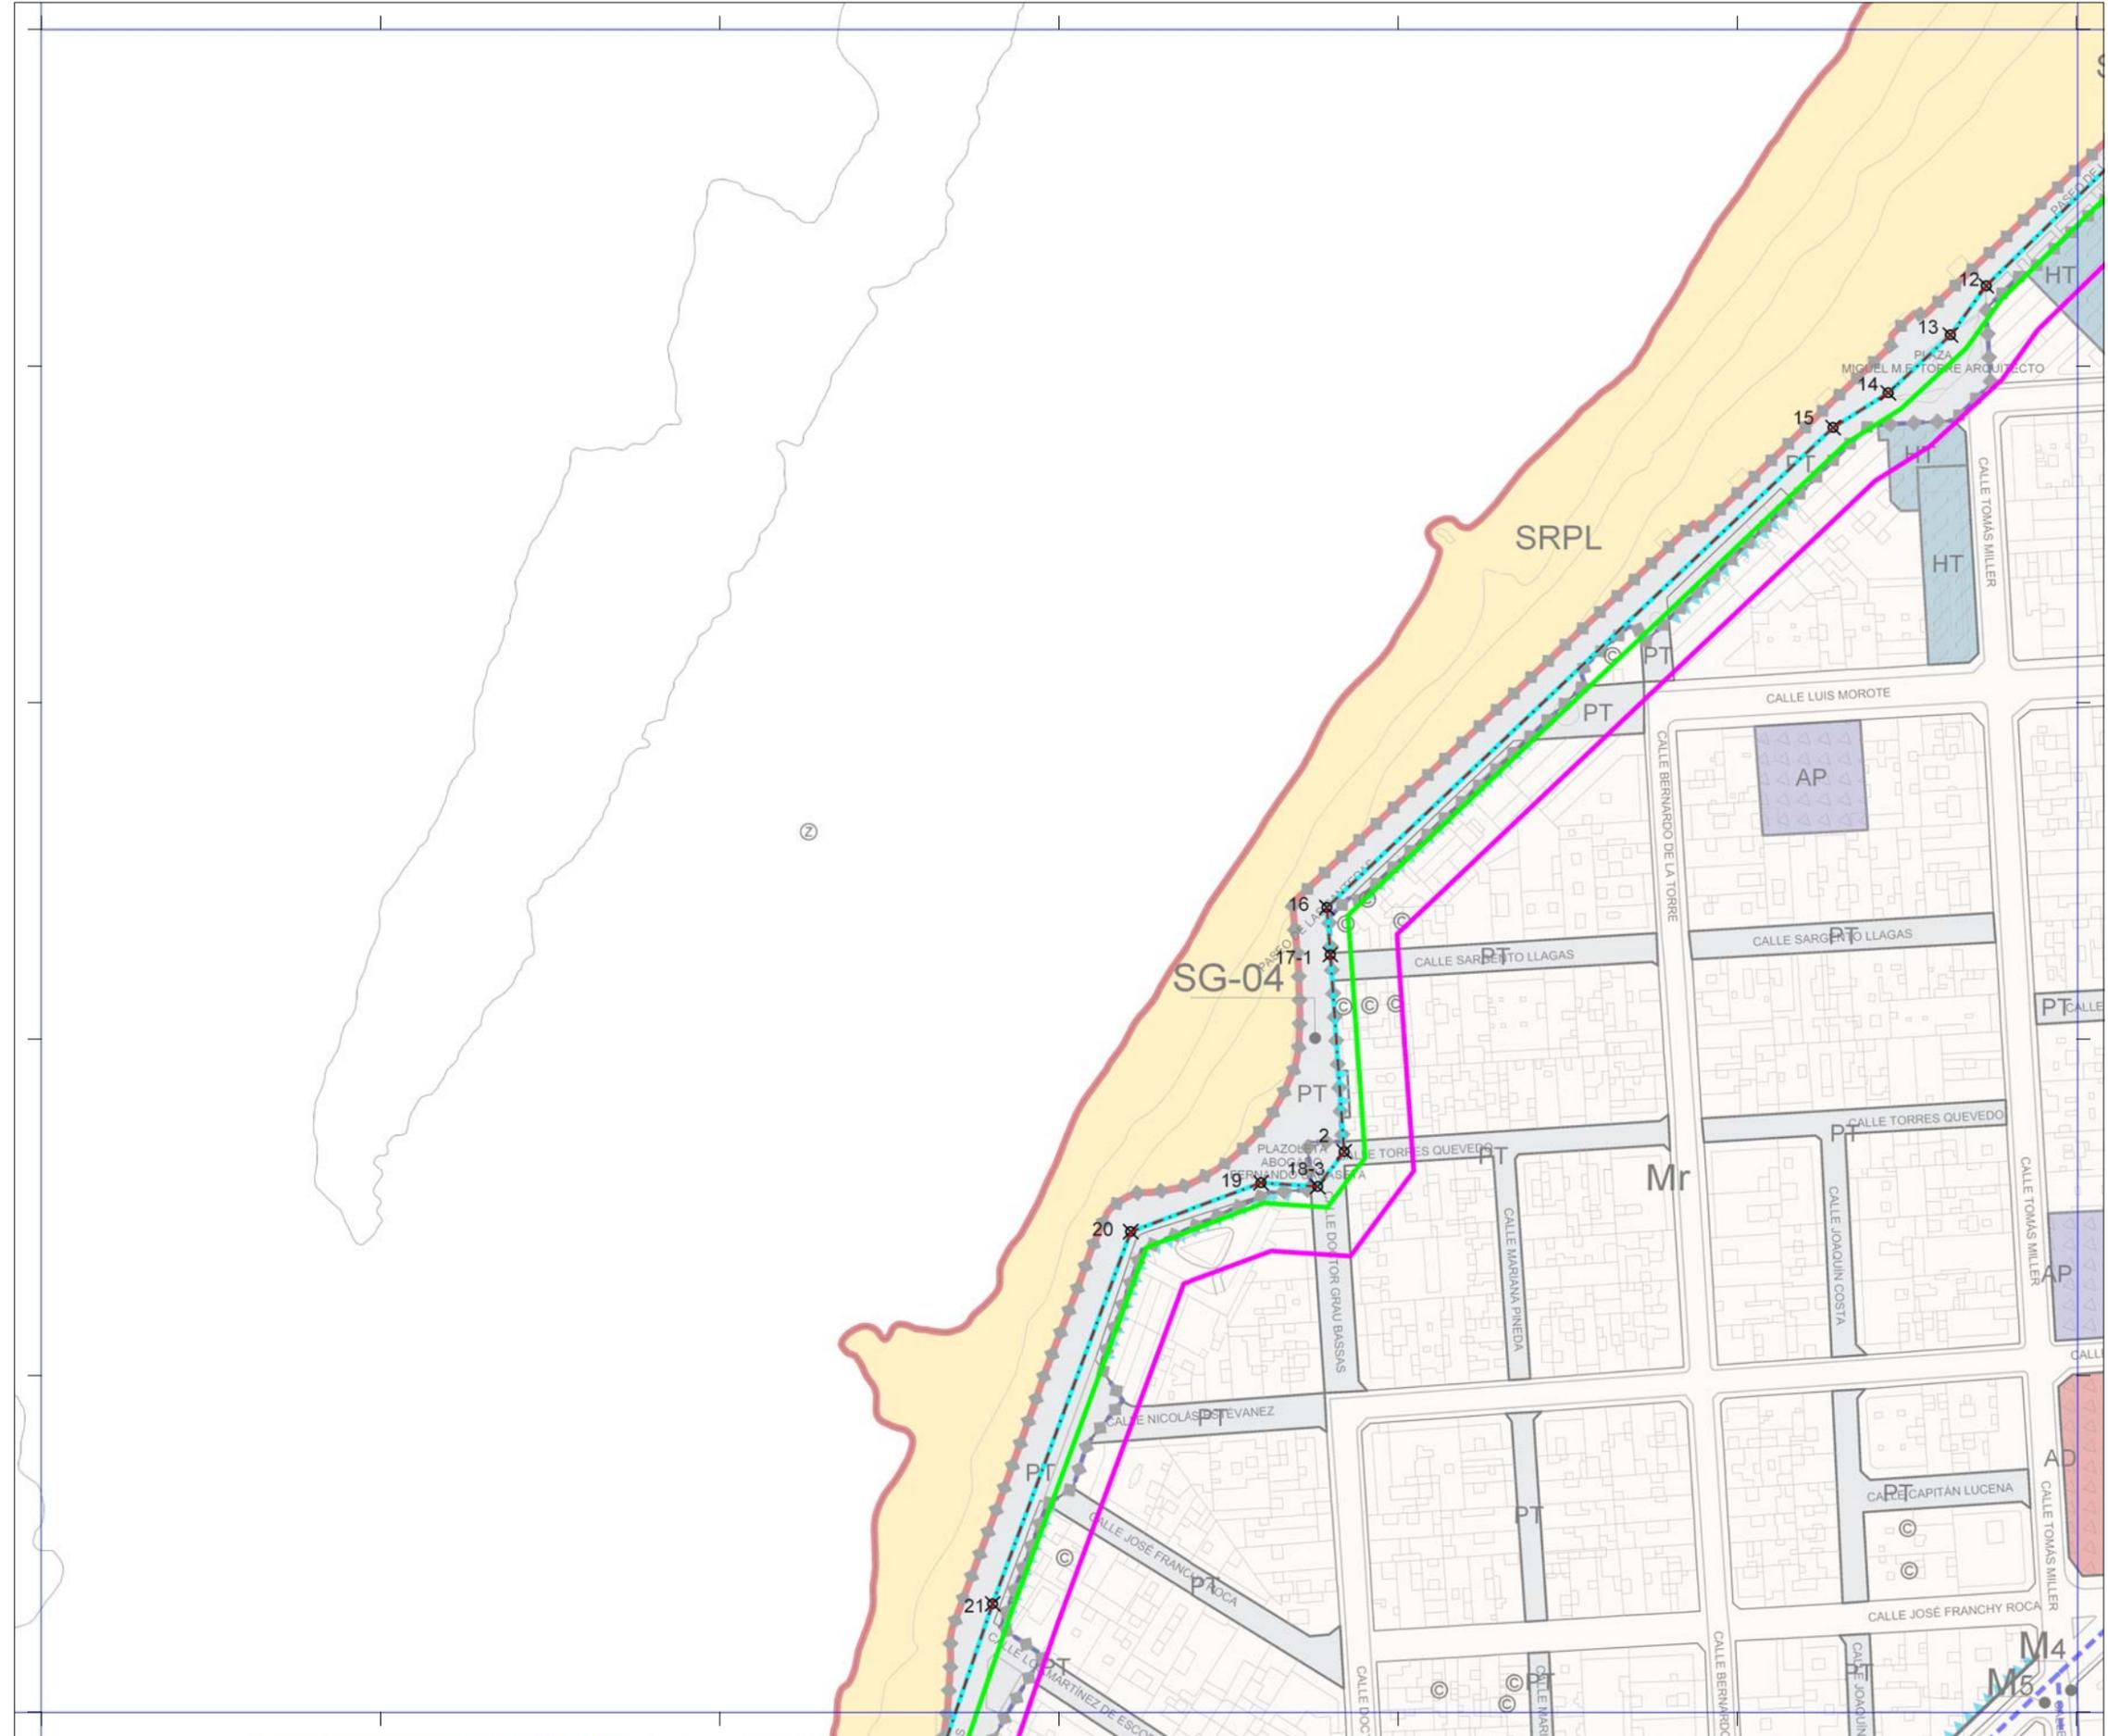

CLASES DE SUELO	
	SUELO URBANO
	SUELO URBANIZABLE
	SUELO RÚSTICO
	ESPACIO PROTEGIDO

LÍMITES Y SÍMBOLOS	
	Ribera del Mar
	Servidumbre de Tránsito
	Servidumbre de Protección
	Deslinde Marítimo Terrestre y Mojoneros
	Límite de Recinto Portuario
	Área de Servidumbre Costera



Plan General de Ordenación de Las Palmas de Gran Canaria

Adaptación Plena al TR-LOTCENC y a las Directrices de Ordenación General (Ley 19/2003)
 Octubre 2012

Escala 1:2.000

09-P	09-Q
10-Q	
11-O	11-P
	11-Q



Plano **Ámbitos de Protección y Servidumbre Costera**

Hoja **SC 10-P**