




CLASES DE SUELO	
	SUELO URBANO
	SUELO URBANIZABLE
	SUELO RÚSTICO
	ESPACIO PROTEGIDO

LÍMITES Y SÍMBOLOS	
	Ribera del Mar
	Servidumbre de Tránsito
	Servidumbre de Protección
	Deslinde Marítimo Terrestre y Mojoneros
	Límite de Recinto Portuario
	Área de Servidumbre Costera

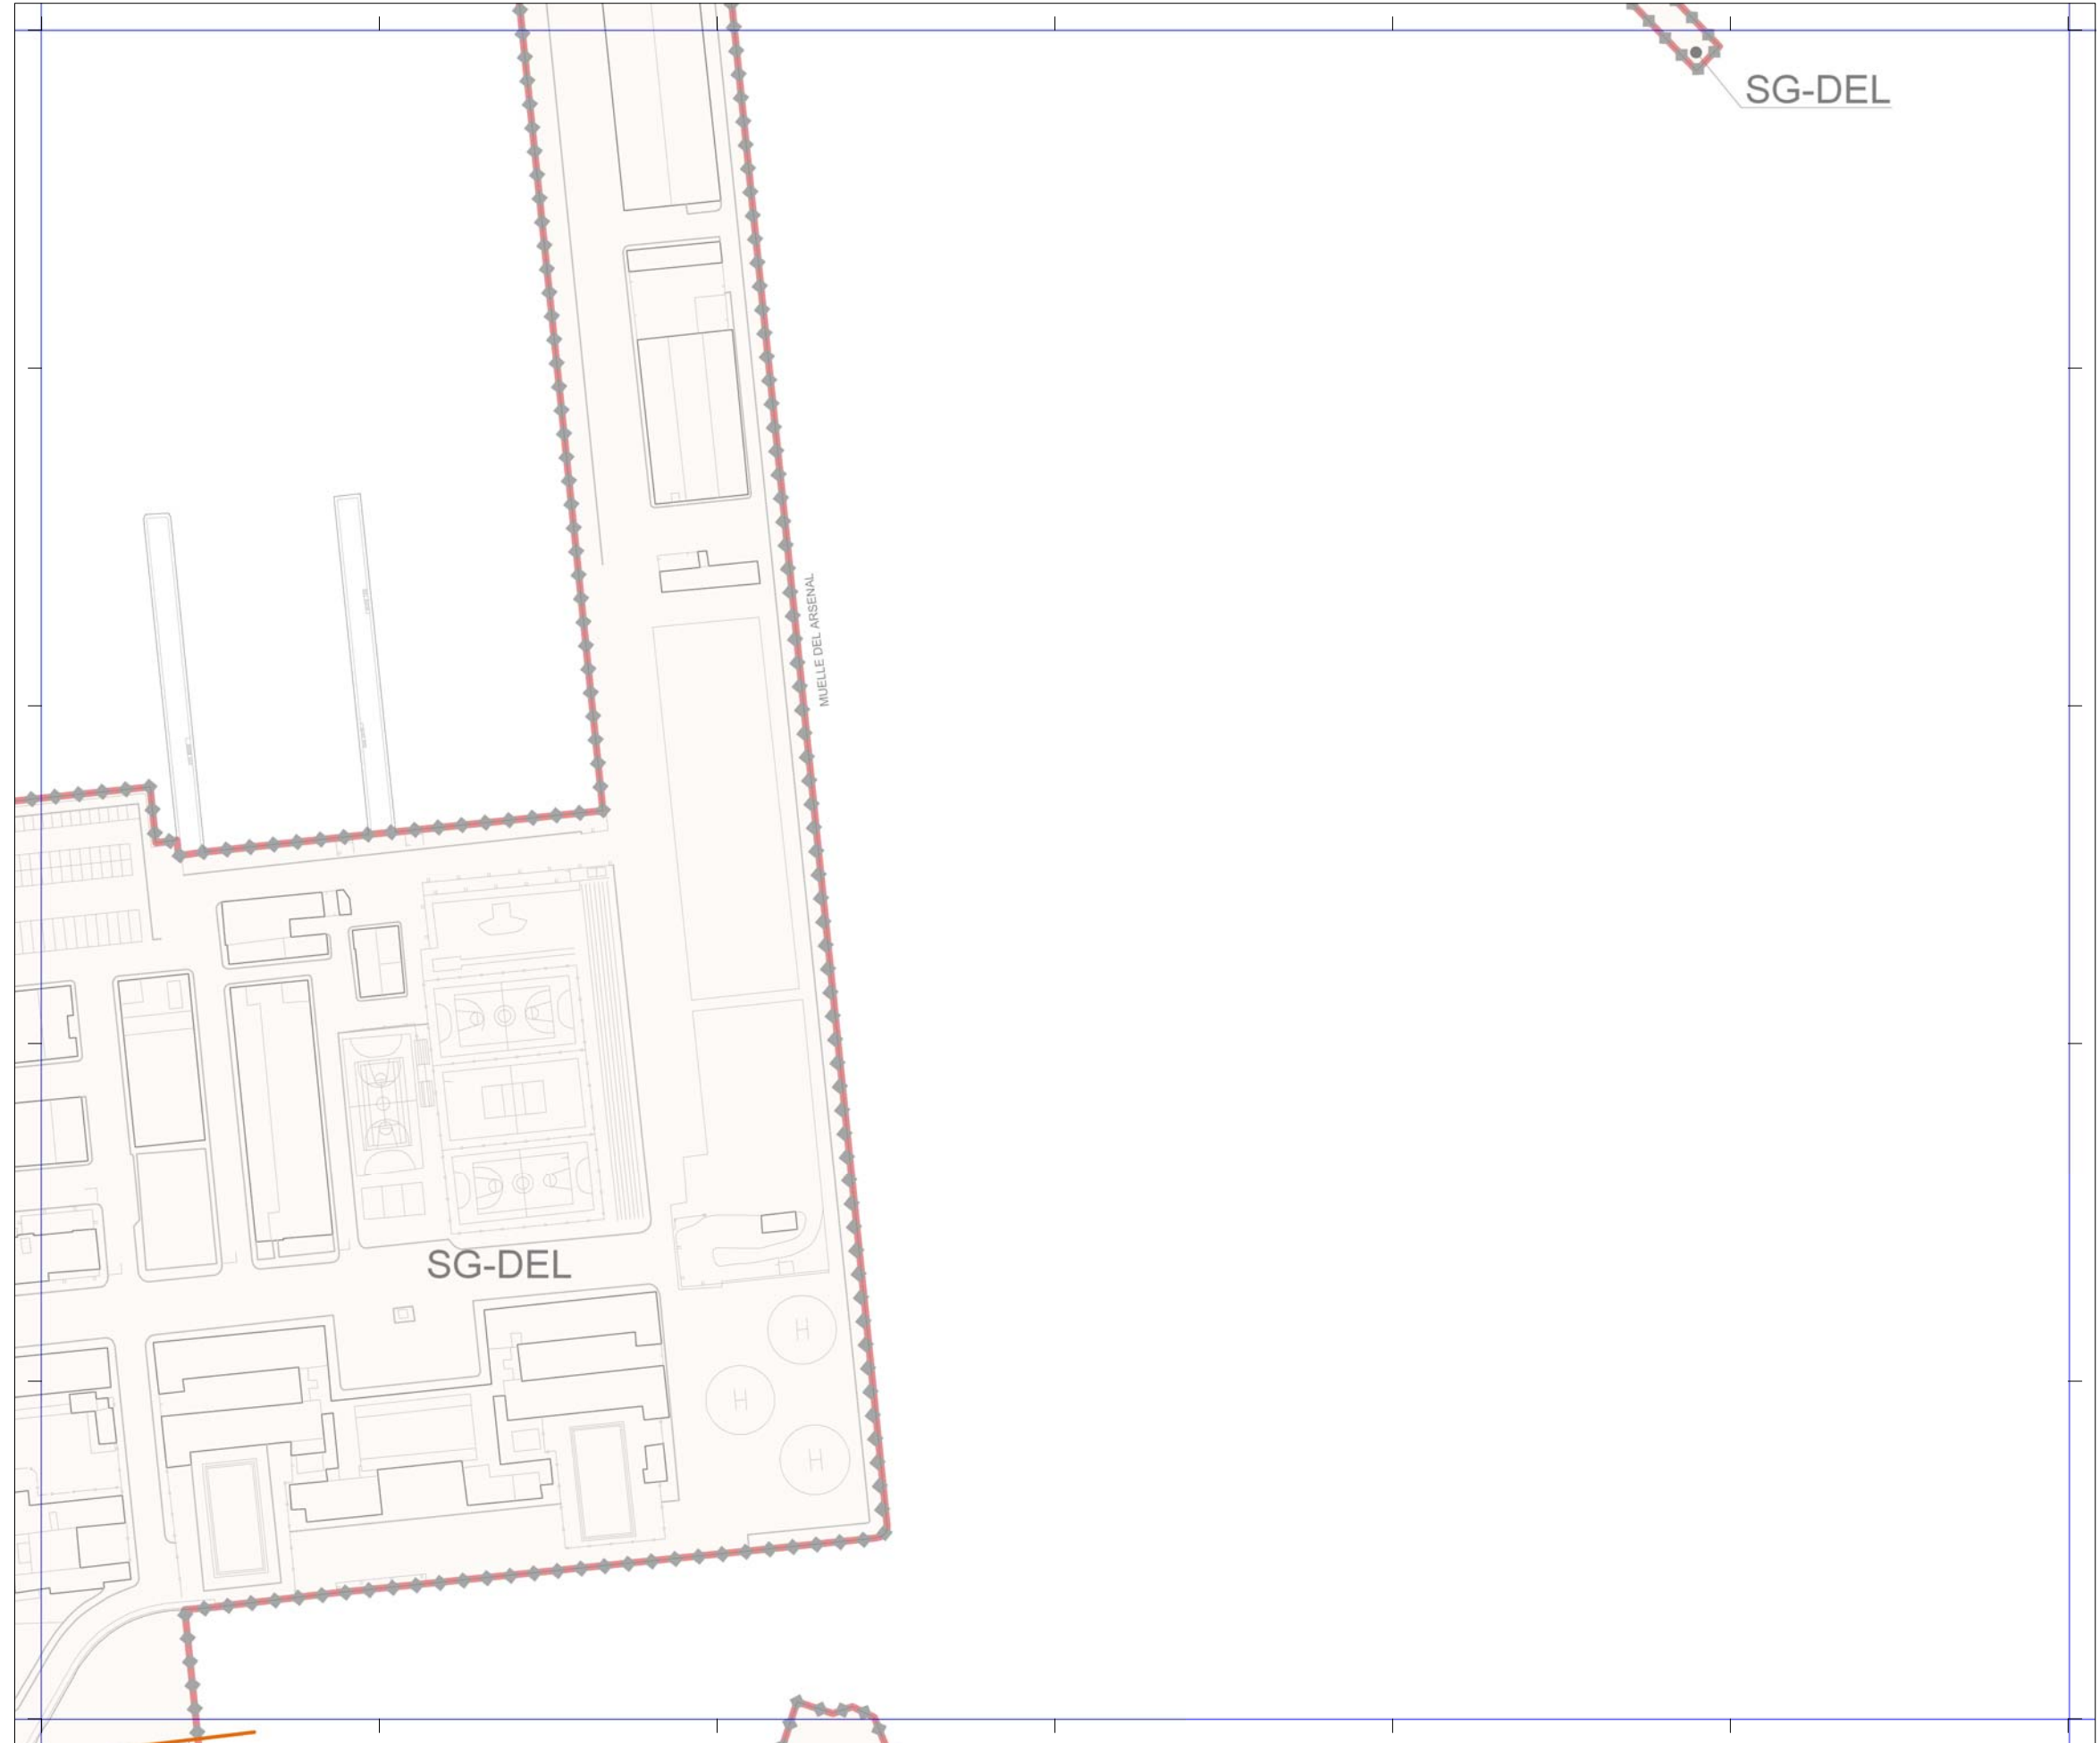


SG-DEL

SG-DEL

MUELLE DEL ARSENAL

# Plan General de Ordenación de Las Palmas de Gran Canaria

Adaptación Plena al TR-LOTCEC y a las Directrices de Ordenación General (Ley 19/2003)  
 Octubre 2012

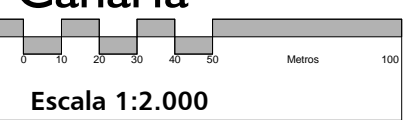

10-Q	10-R	10-S
11-Q	11-R	11-S
12-Q	12-R	12-S



Plano *Ámbitos de Protección y Servidumbre Costera*

Hoja

**SC 11-R**