

	SUELO URBANO
	SUELO URBANIZABLE
	SUELO RÚSTICO
	ESPACIO PROTEGIDO

Ribera del Mar


Servidumbre de Tránsito

Servidumbre de Protección

Deslinde Marítimo Terrestre y Mojoneros

Límite de Recinto Portuario

Área de Servidumbre Costera

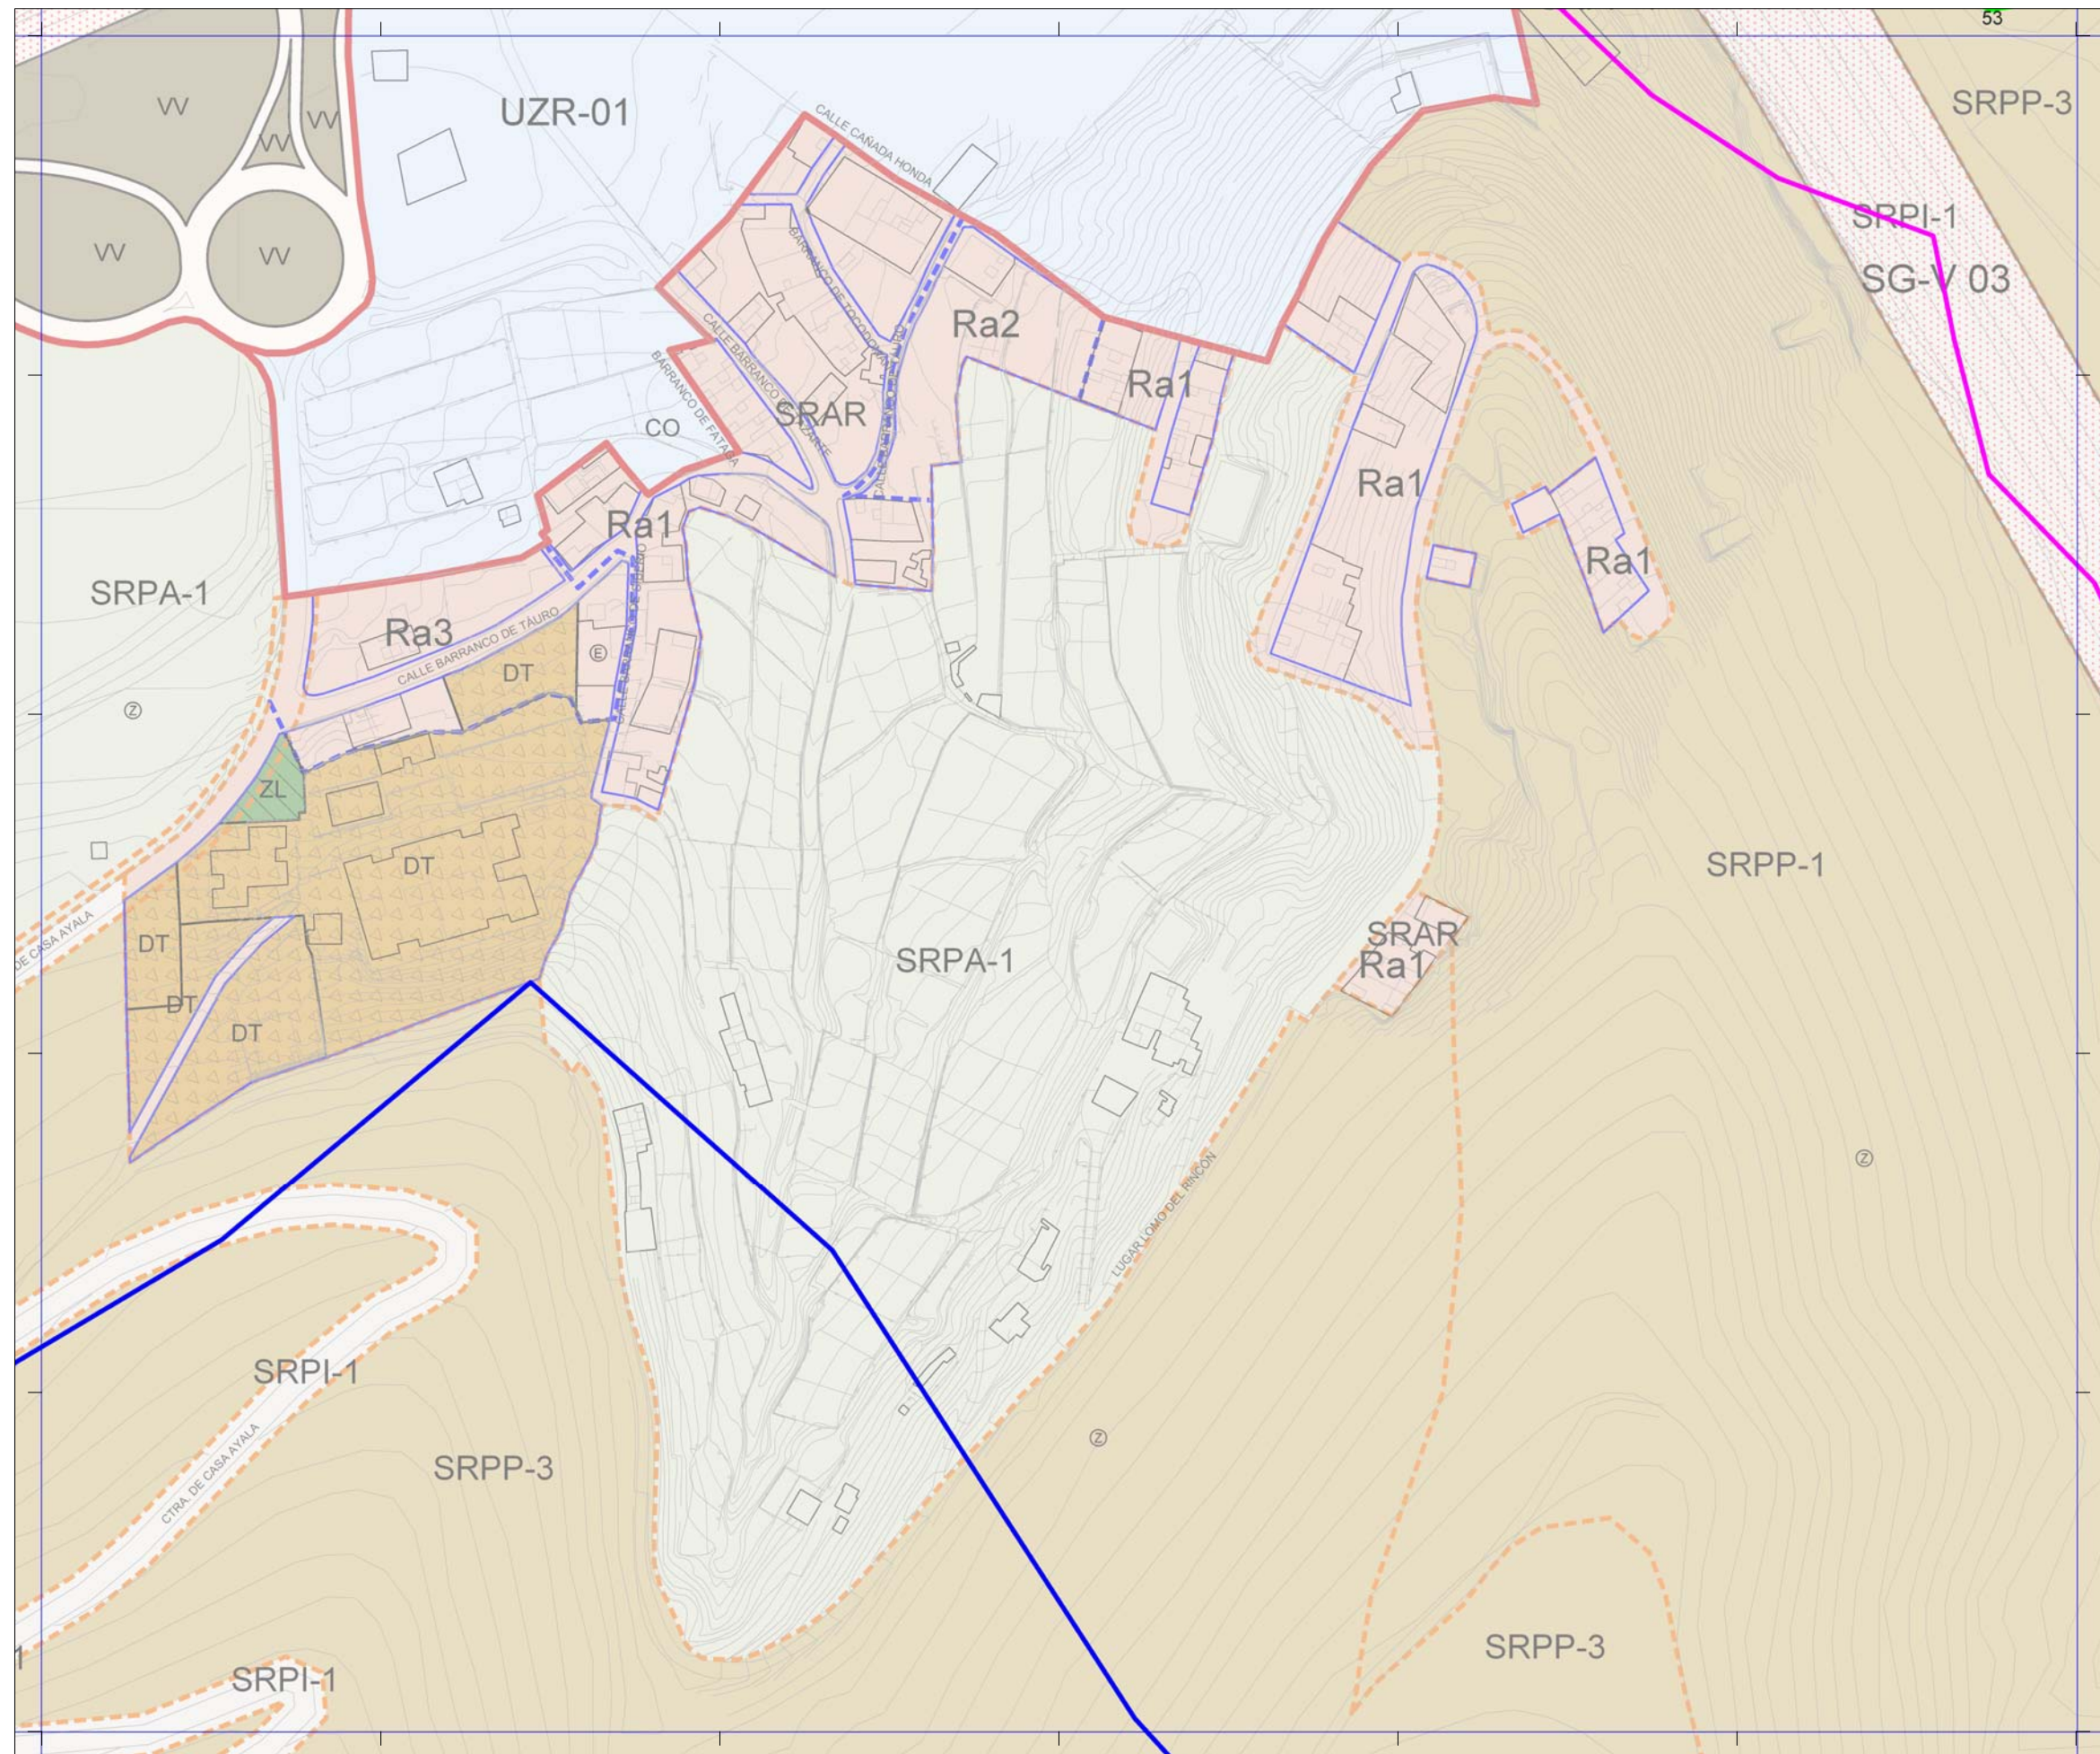

Adaptación Plena al TR-LOTCEC y a las Directrices de Ordenación General (Ley 19/2003)
Octubre 2012



11-H	11-I	11-J
12-H		12-J
	13-I	13-J

Plano **Ámbitos de Protección y Servidumbre Costera**

Hoja

SC 12-I