











CLASES DE SUELO

-  SUELO URBANO
-  SUELO URBANIZABLE
-  SUELO RÚSTICO
-  ESPACIO PROTEGIDO

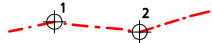LÍMITES Y SÍMBOLOS


-  Ribera del Mar
-  Servidumbre de Tránsito
-  Servidumbre de Protección
-  Deslinde Marítimo Terrestre y Mojones
-  Límite de Recinto Portuario
-  Área de Servidumbre Costera

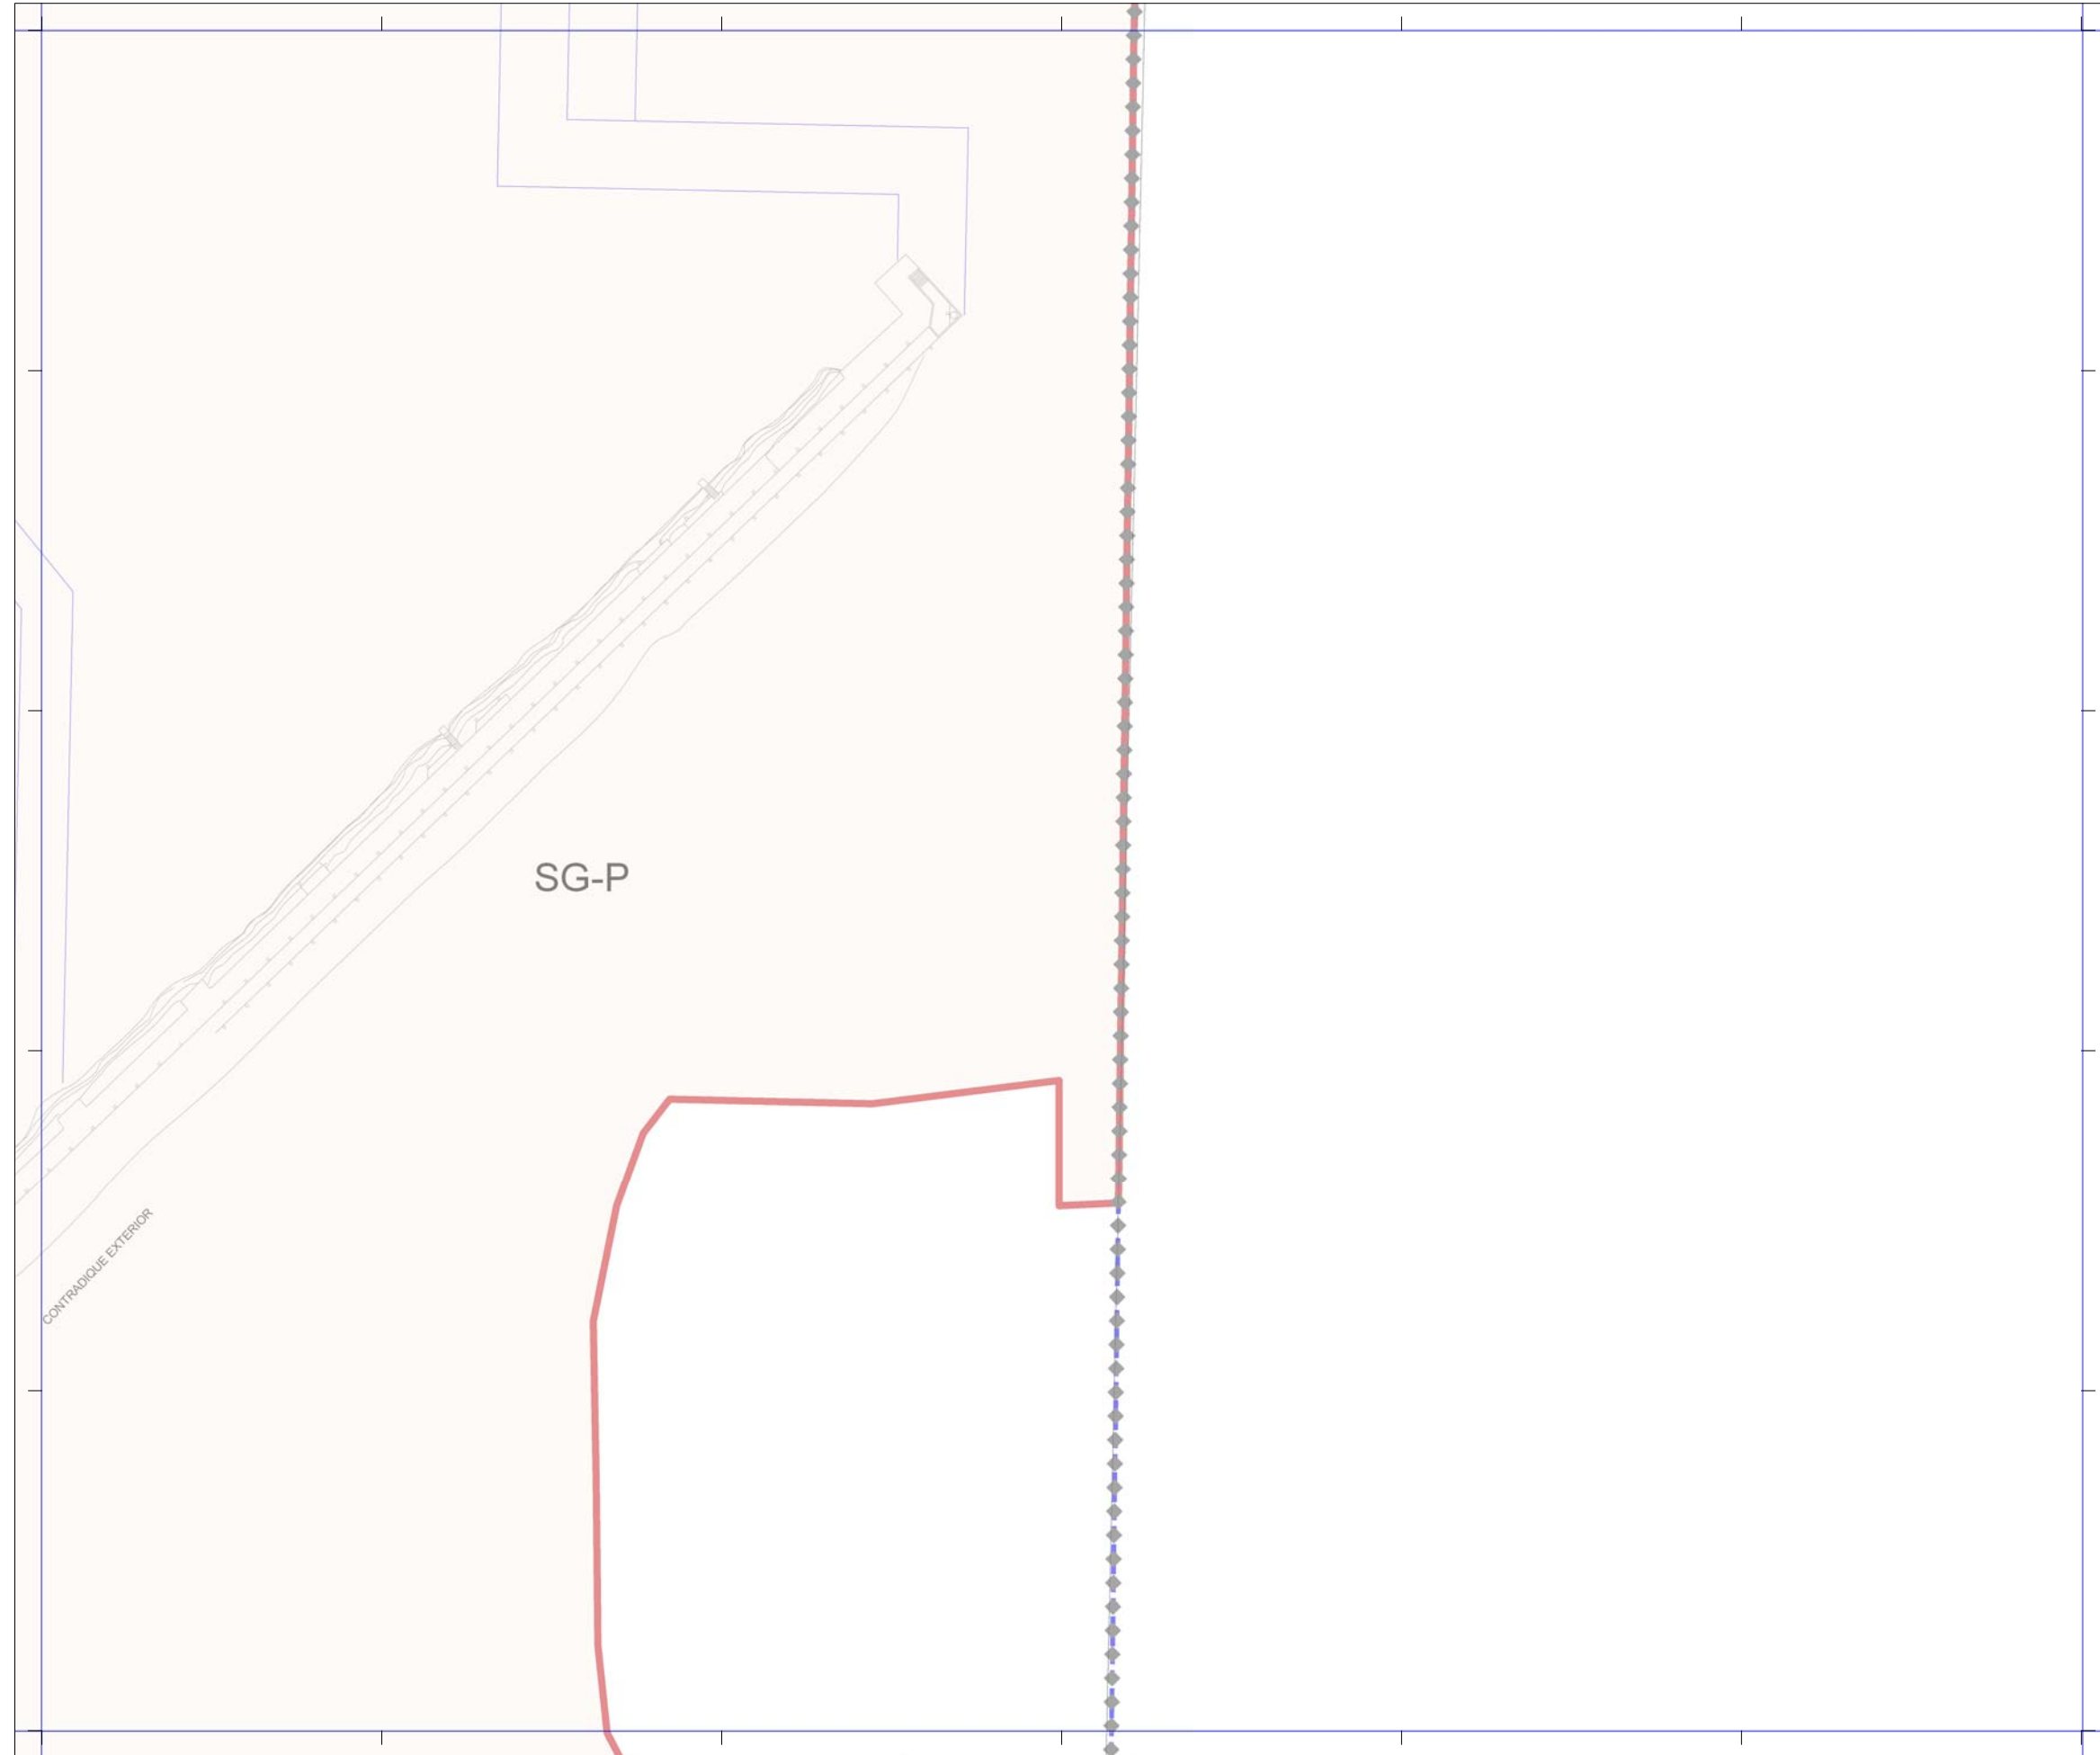

Plan General de Ordenación de Las Palmas de Gran Canaria

Adaptación Plena al TR-LOTCEC y a las Directrices de Ordenación General (Ley 19/2003)
 Octubre 2012

Escala 1:2.000

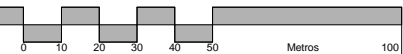

11-S	11-T	11-U
12-S	12-T	12-U
13-S	13-T	13-U



Plano **Ámbitos de Protección y Servidumbre Costera**

Hoja

SC 12-T