



CLASES DE SUELO

SUELO URBANO

SUELO URBANIZABLE

SUELO RÚSTICO

ESPACIO PROTEGIDO

LÍMITES Y SÍMBOLOS

Ribera del Mar


Servidumbre de Tránsito

Servidumbre de Protección

Deslinde Marítimo Terrestre y Mojoneros

Límite de Recinto Portuario

Área de Servidumbre Costera

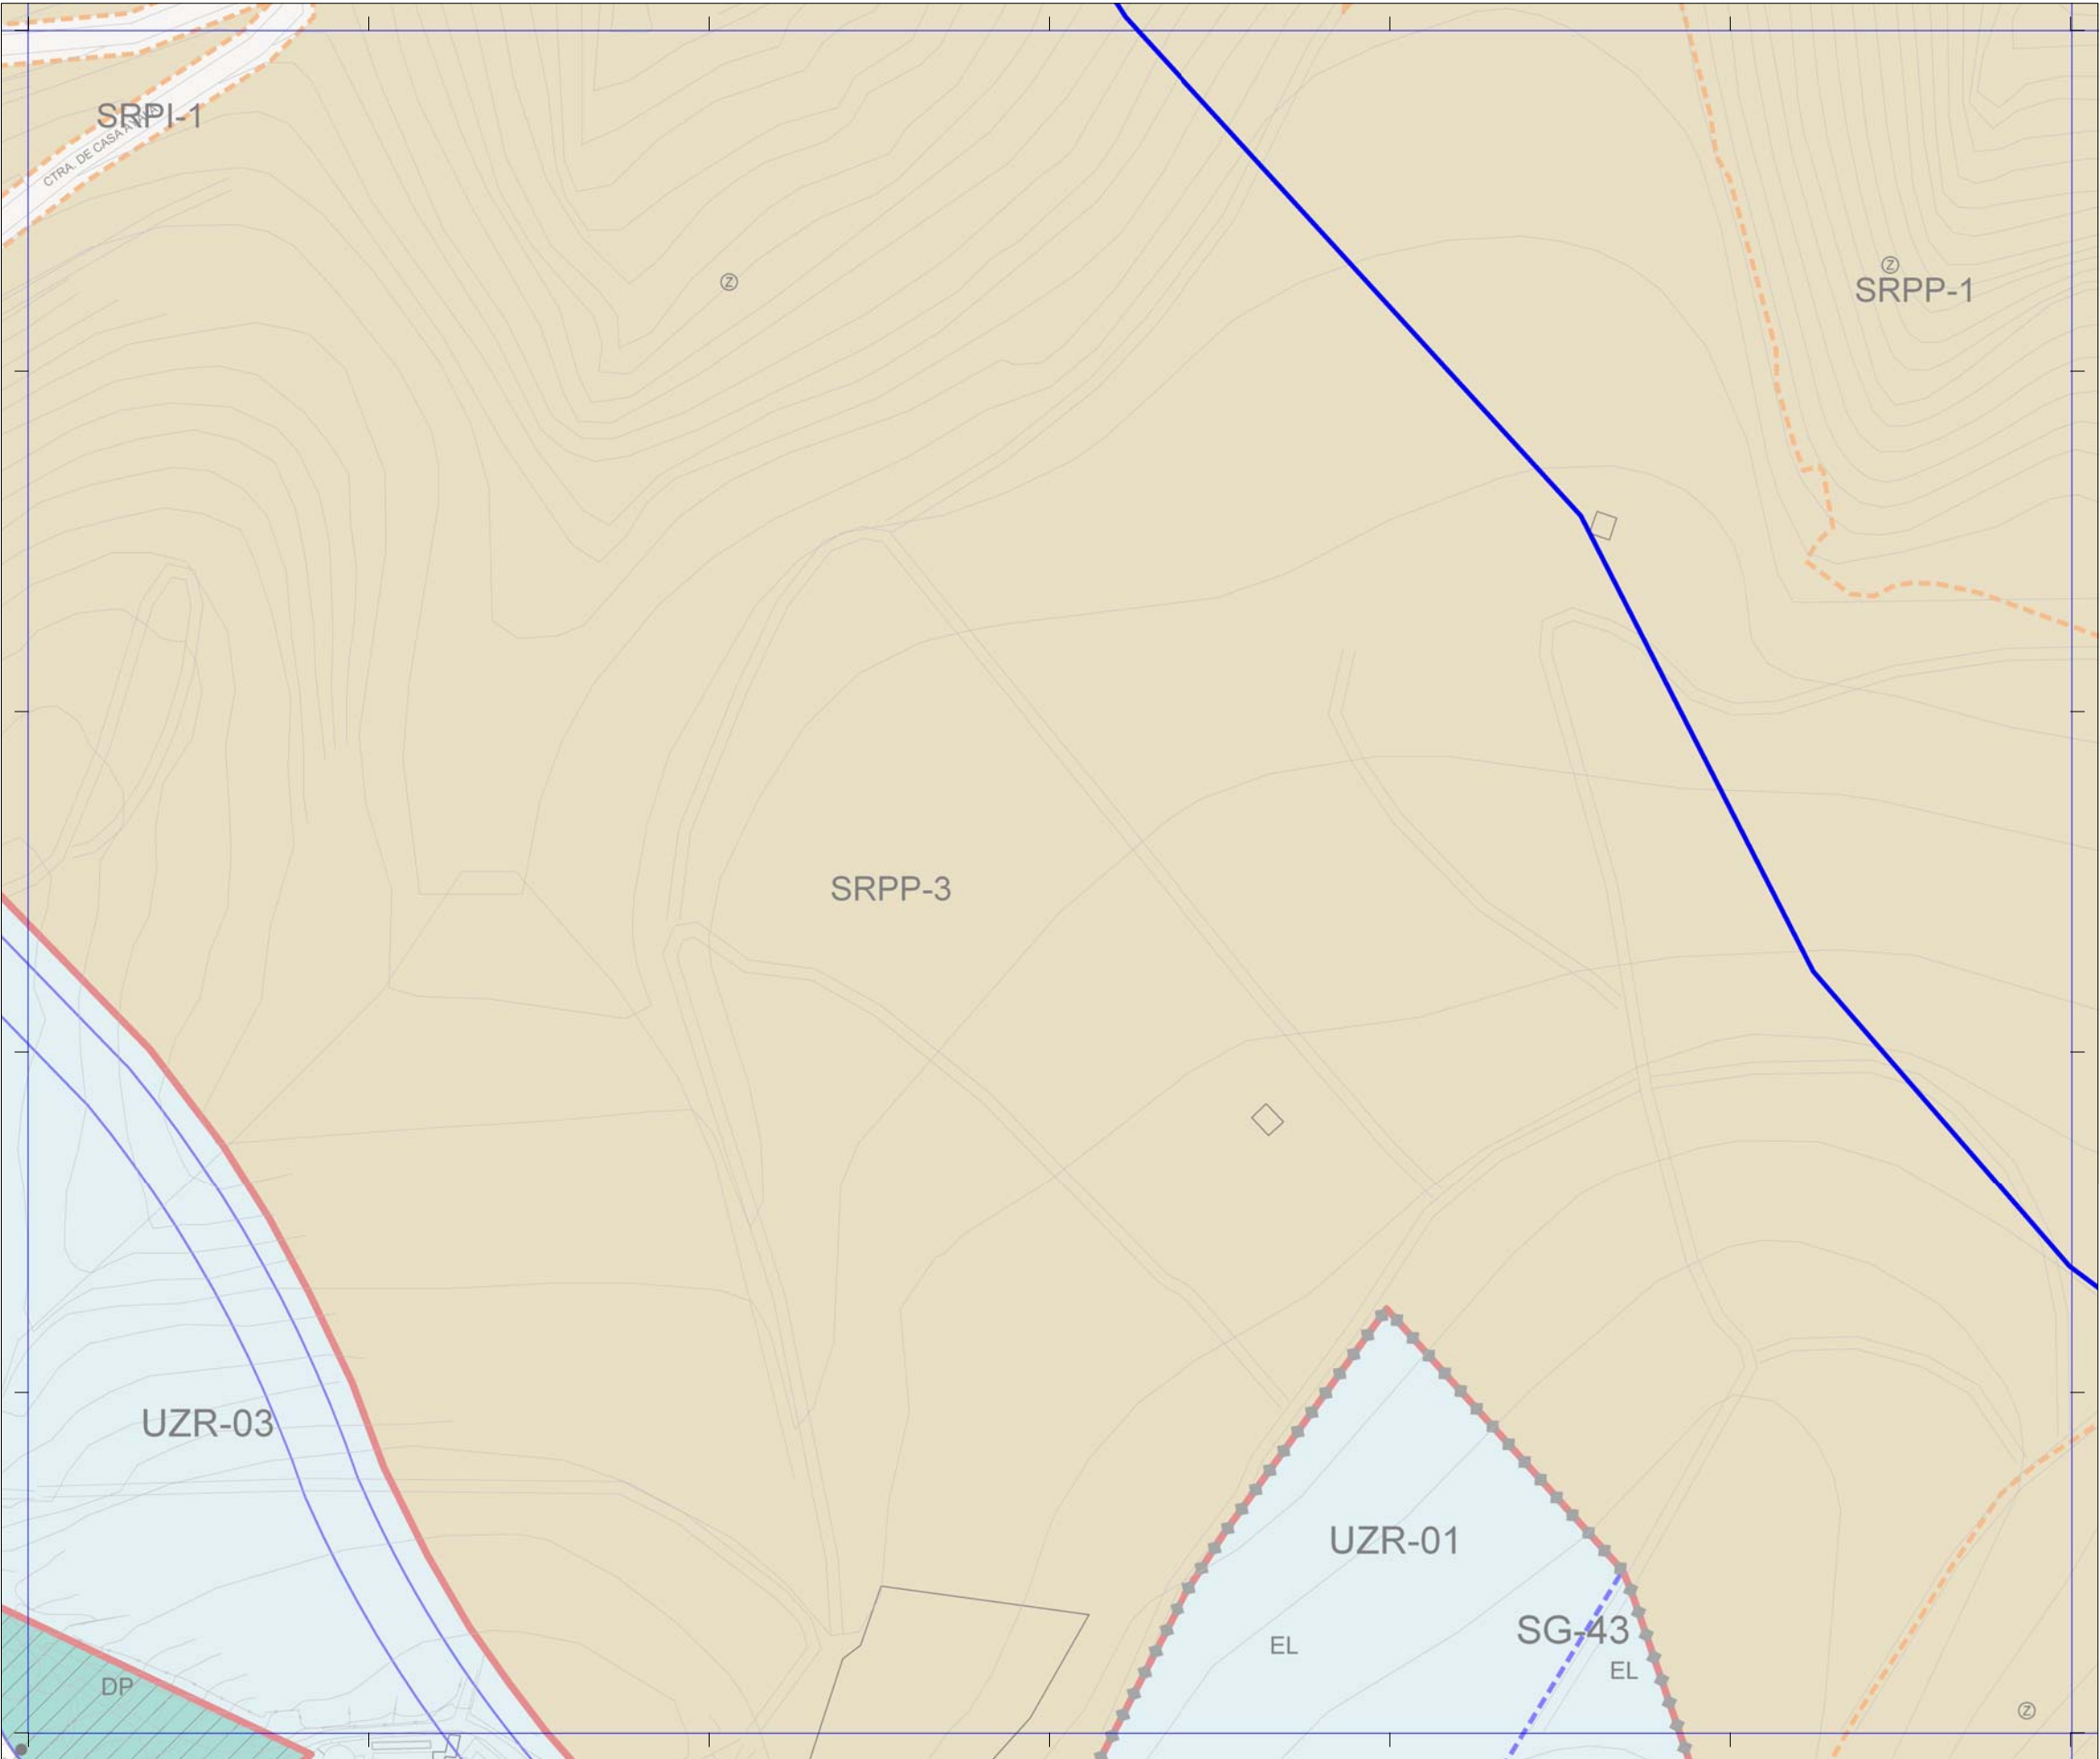

Plan General de Ordenación de Las Palmas de Gran Canaria

Adaptación Plena al TR-LOTCENC y a las Directrices de Ordenación General (Ley 19/2003)
Octubre 2012

Escala 1:2.000

12-H	12-I	12-J
	13-J	
	14-J	



Plano **Ámbitos de Protección y Servidumbre Costera**

Hoja

SC 13-I