




CLASES DE SUELO

	SUELO URBANO
	SUELO URBANIZABLE
	SUELO RÚSTICO
	ESPACIO PROTEGIDO

LÍMITES Y SÍMBOLOS


	Ribera del Mar
	Servidumbre de Tránsito
	Servidumbre de Protección
	Deslinde Marítimo Terrestre y Mojoneros
	Límite de Recinto Portuario
	Área de Servidumbre Costera

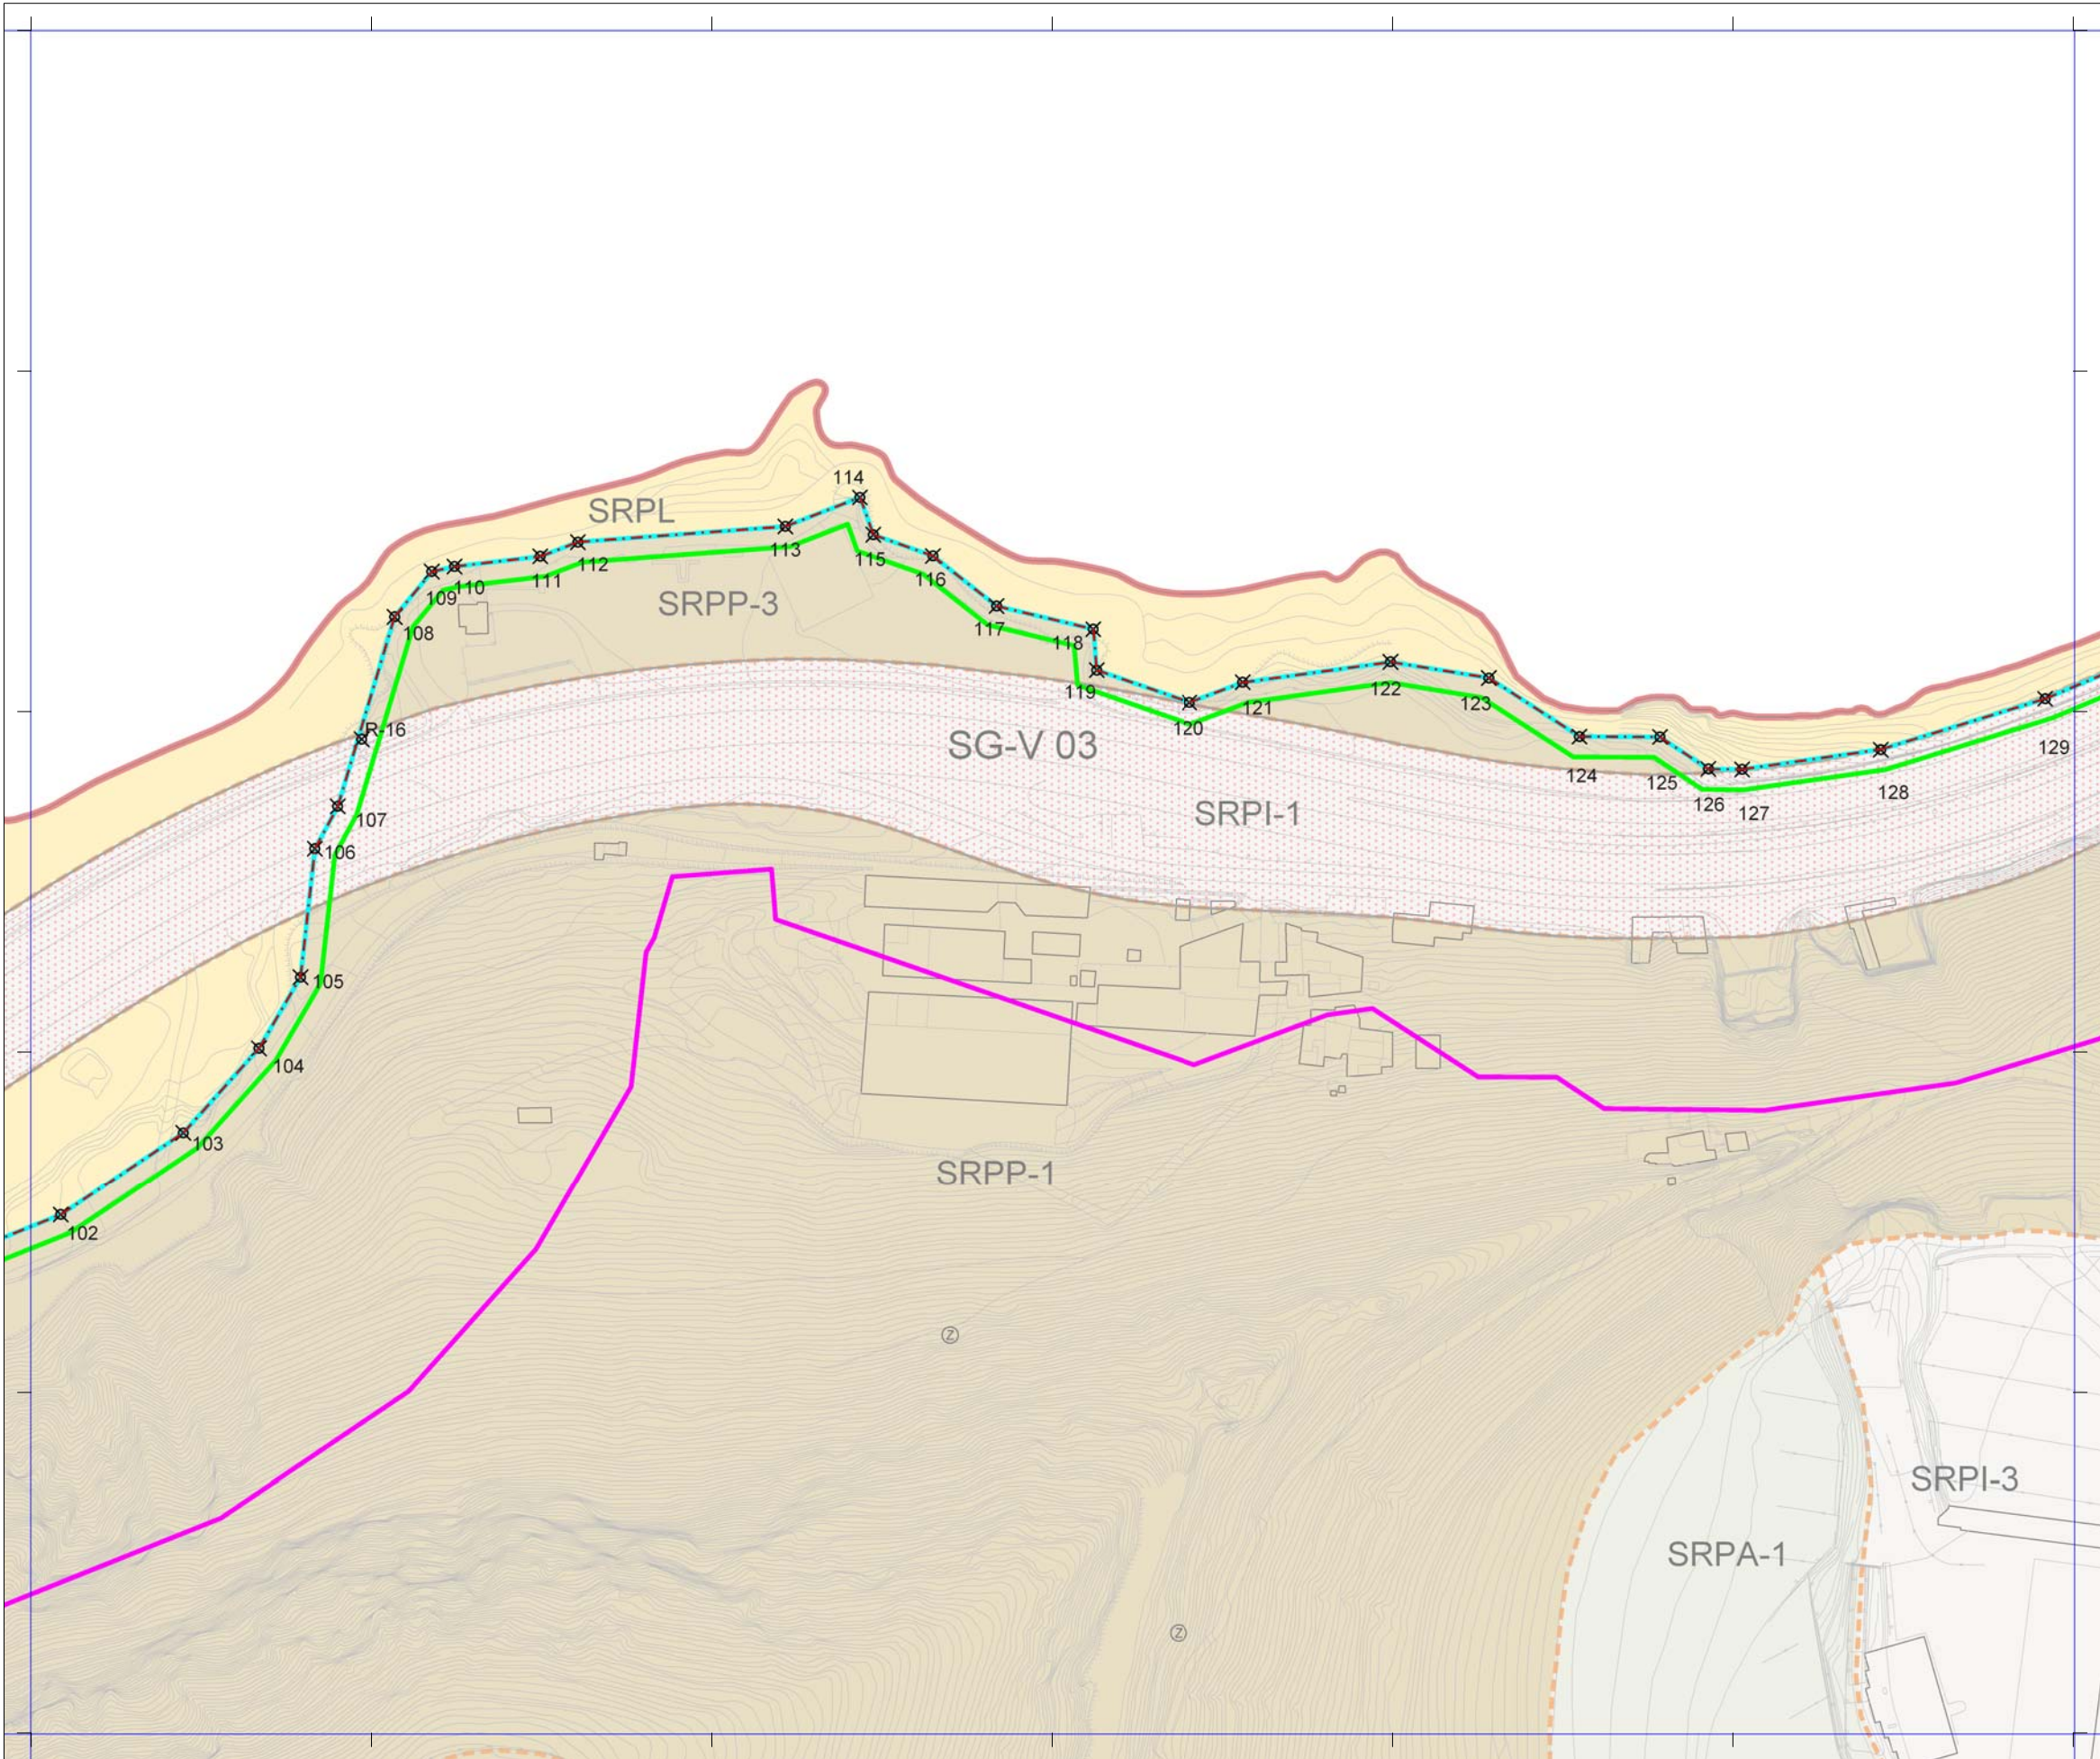

Plan General de Ordenación de Las Palmas de Gran Canaria

Adaptación Plena al TR-LOTCEC y a las Directrices de Ordenación General (Ley 19/2003)
Octubre 2012

Escala 1:2.000

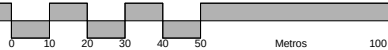

13-K	13-M
14-K	14-L 14-M



Plano **Ámbitos de Protección y Servidumbre Costera**

Hoja

SC **13-L**