


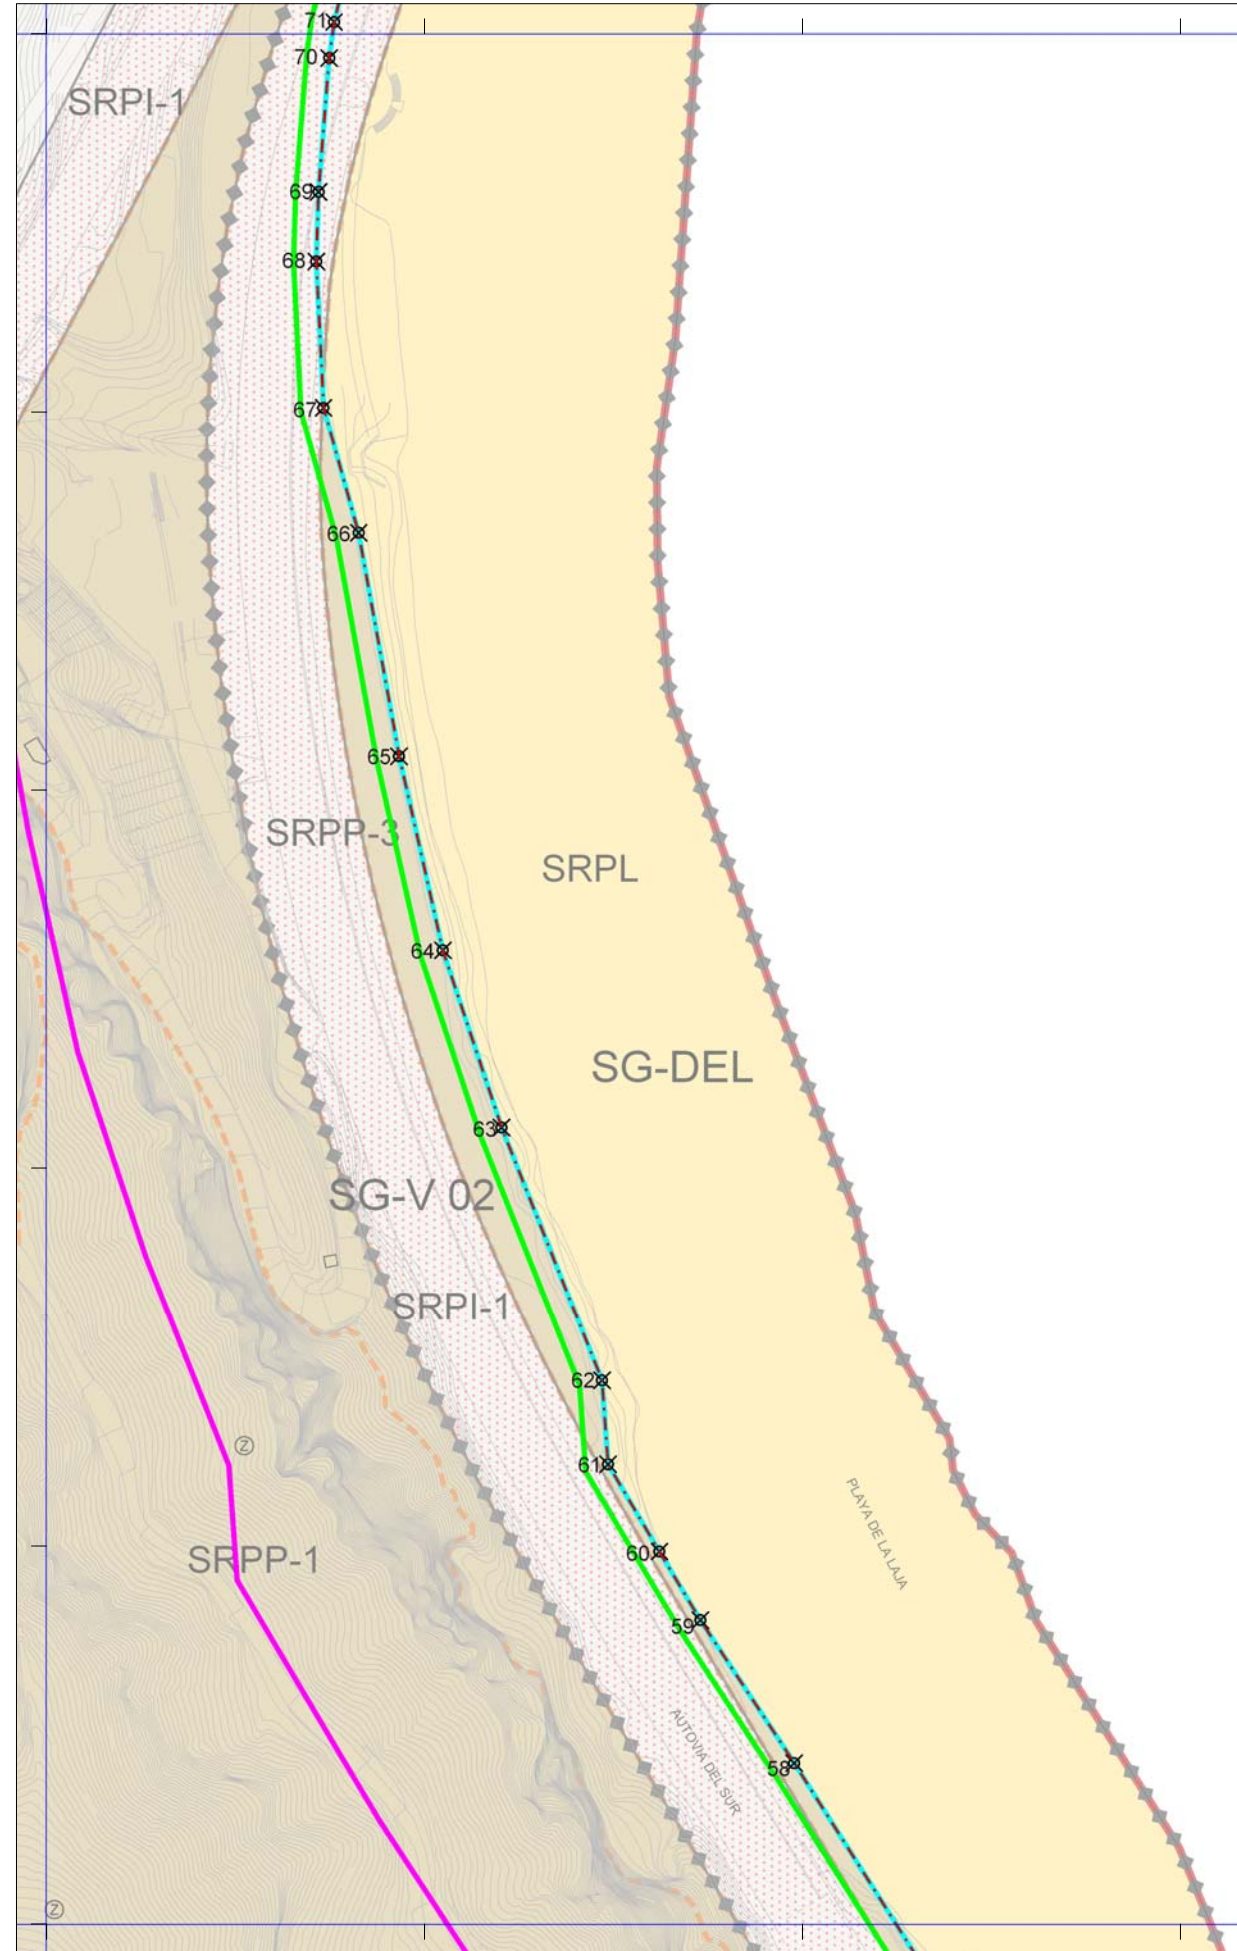


| CLASES DE SUELO | |
|-----------------|-------------------|
| | SUELO URBANO |
| | SUELO URBANIZABLE |
| | SUELO RÚSTICO |
| | ESPACIO PROTEGIDO |

| LÍMITES Y SÍMBOLOS | |
|--------------------|---|
| | Ribera del Mar |
| | Servidumbre de Tránsito |
| | Servidumbre de Protección |
| | Deslinde Marítimo Terrestre y Mojoneros |
| | Límite de Recinto Portuario |
| | Área de Servidumbre Costera |



Plan General de Ordenación de Las Palmas de Gran Canaria

Adaptación Plena al TR-LOTCEC y a las Directrices de Ordenación General (Ley 19/2003)
 Octubre 2012

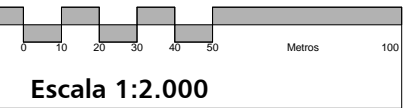

| | |
|------|-----------|
| 27-R | 27-S |
| 28-R | 28-S |
| 29-R | 29-S 29-T |

