



CLASES DE SUELO

SUELO URBANO

SUELO URBANIZABLE

SUELO RÚSTICO

ESPACIO PROTEGIDO

LÍMITES Y SÍMBOLOS

Ribera del Mar


Servidumbre de Tránsito

Servidumbre de Protección

Deslinde Marítimo Terrestre y Mojoneros

Límite de Recinto Portuario

Área de Servidumbre Costera

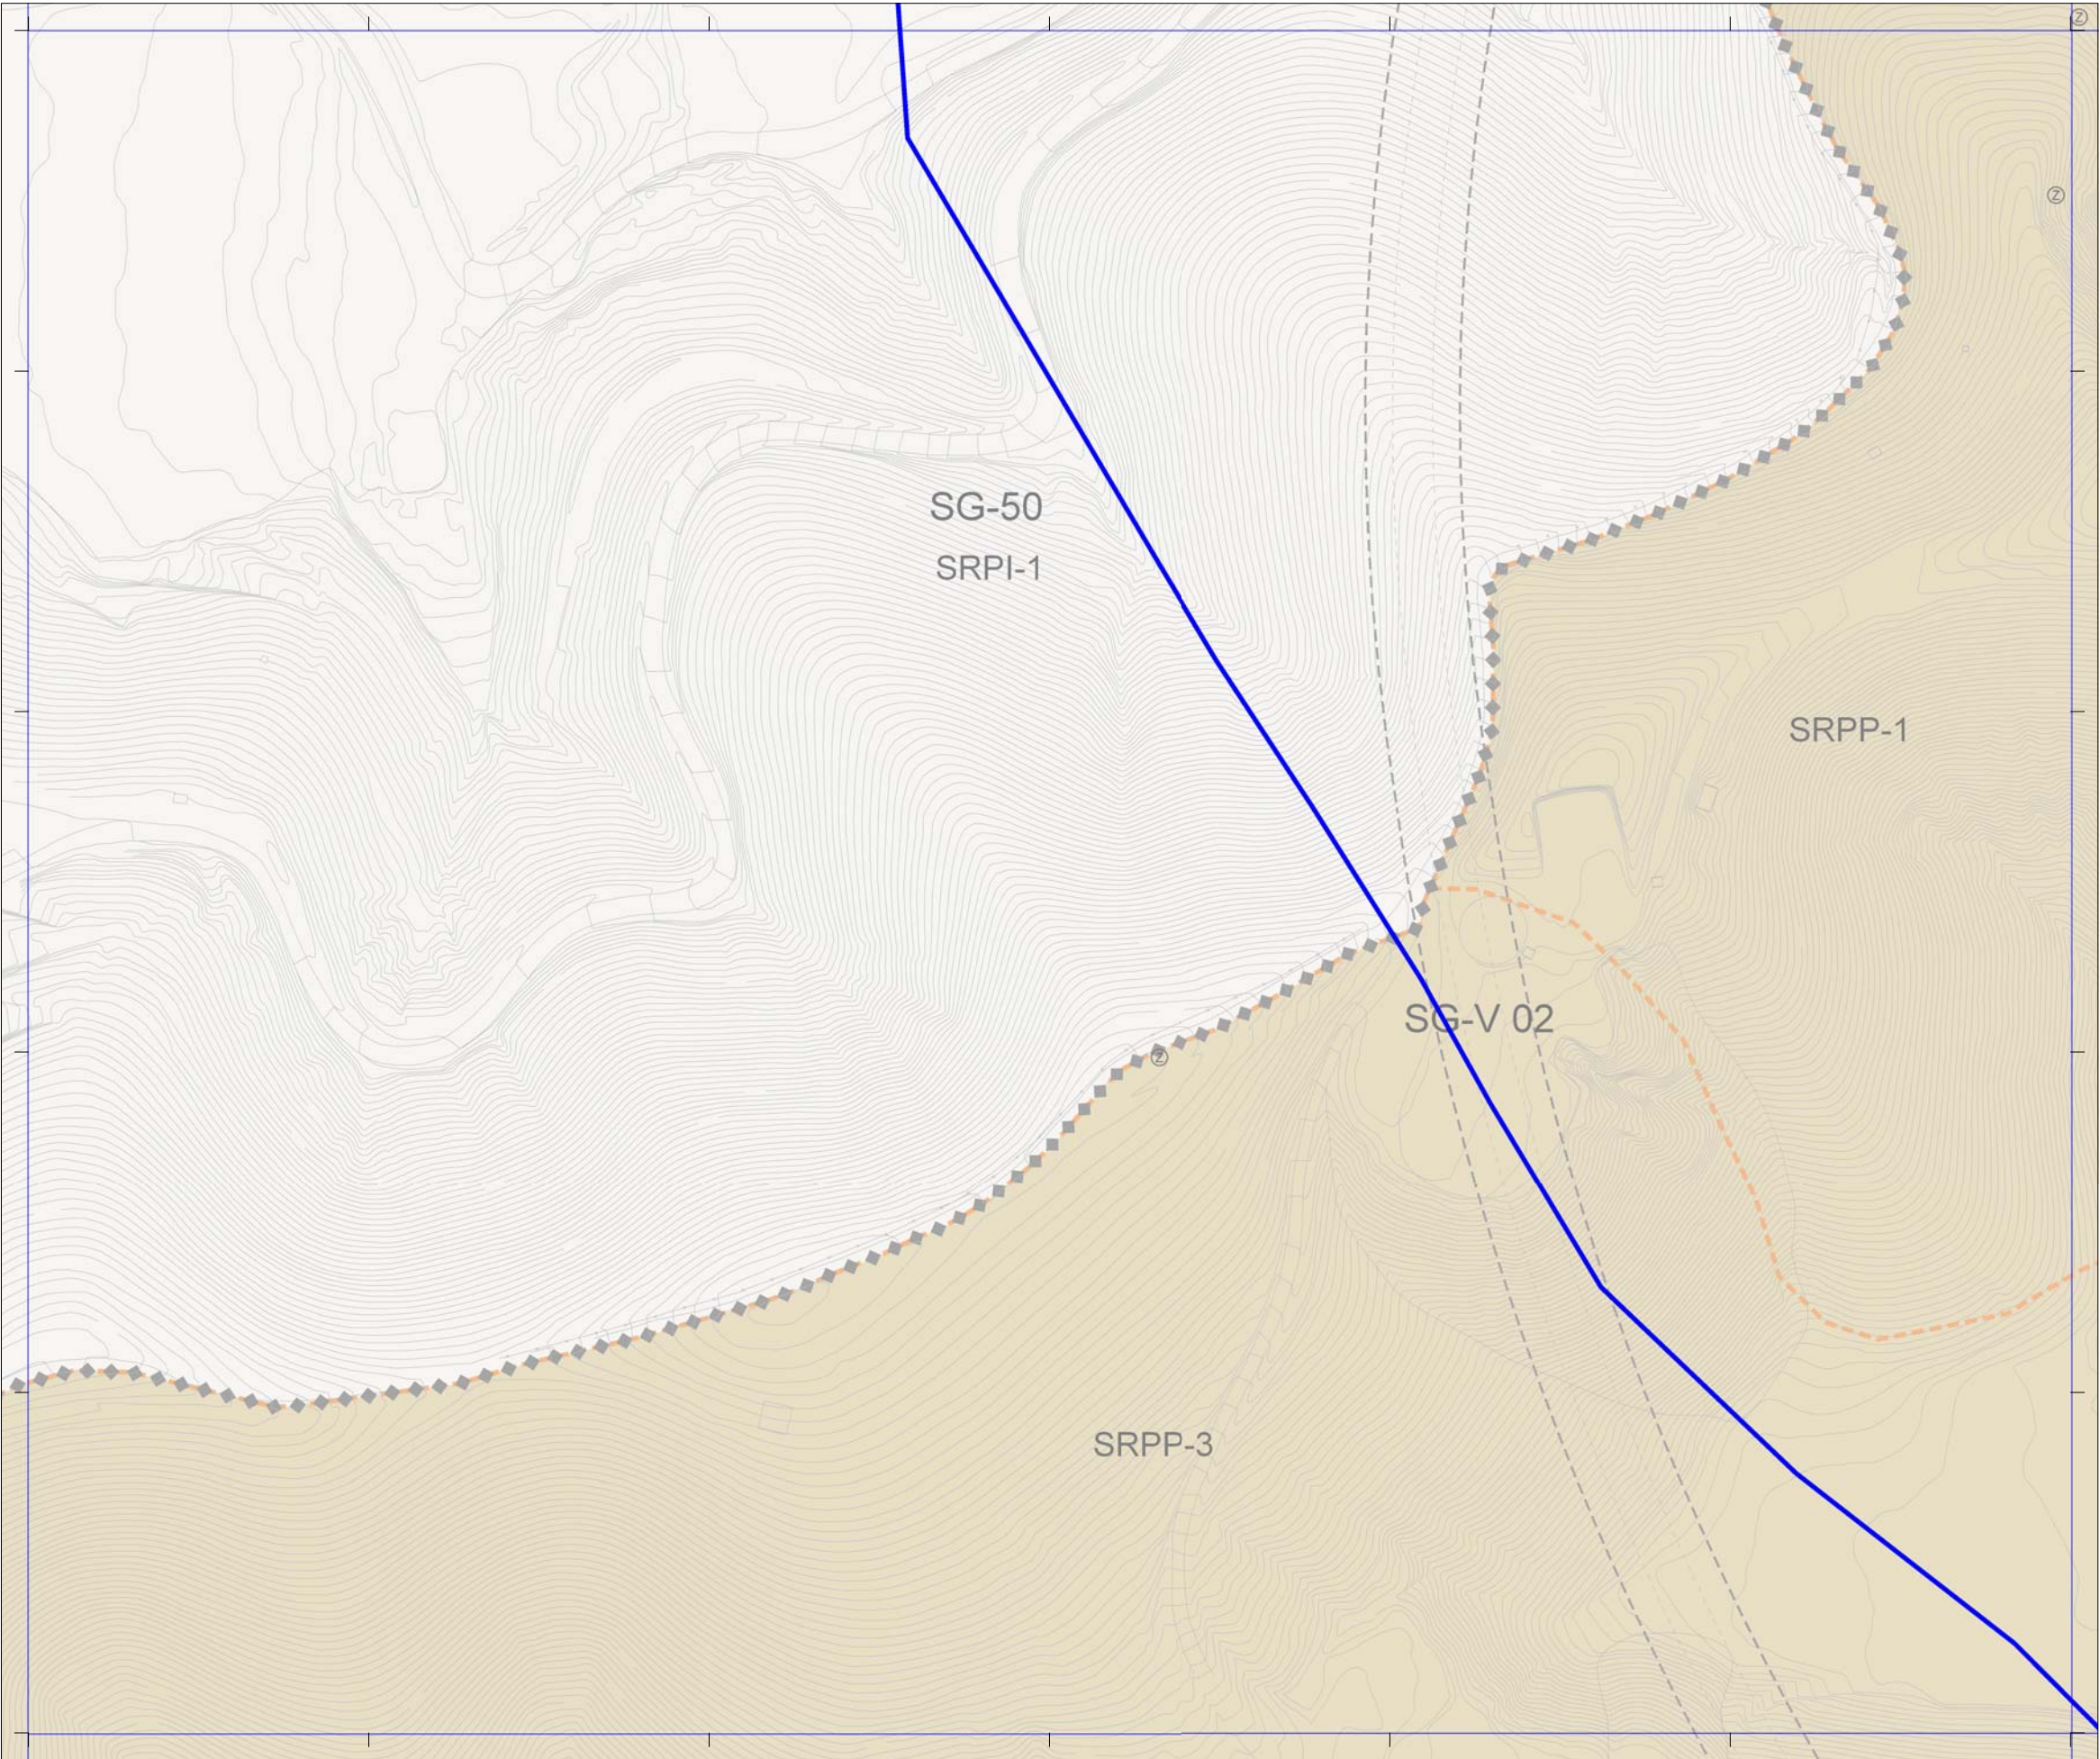

Plan General de Ordenación de Las Palmas de Gran Canaria

Adaptación Plena al TR-LOTCEC y a las Directrices de Ordenación General (Ley 19/2003)
Octubre 2012

Escala 1:2.000

28-R	28-S
29-S	30-S
30-R	30-S



Plano **Ámbitos de Protección y Servidumbre Costera**

Hoja

SC 29-R