
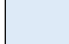



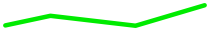









**CLASES DE SUELO**

-  SUELO URBANO
-  SUELO URBANIZABLE
-  SUELO RÚSTICO
-  ESPACIO PROTEGIDO

**LÍMITES Y SÍMBOLOS**

-  Ribera del Mar
-  Servidumbre de Tránsito
-  Servidumbre de Protección
-  Deslinde Marítimo Terrestre y Mojonos
-  Límite de Recinto Portuario
-  Área de Servidumbre Costera

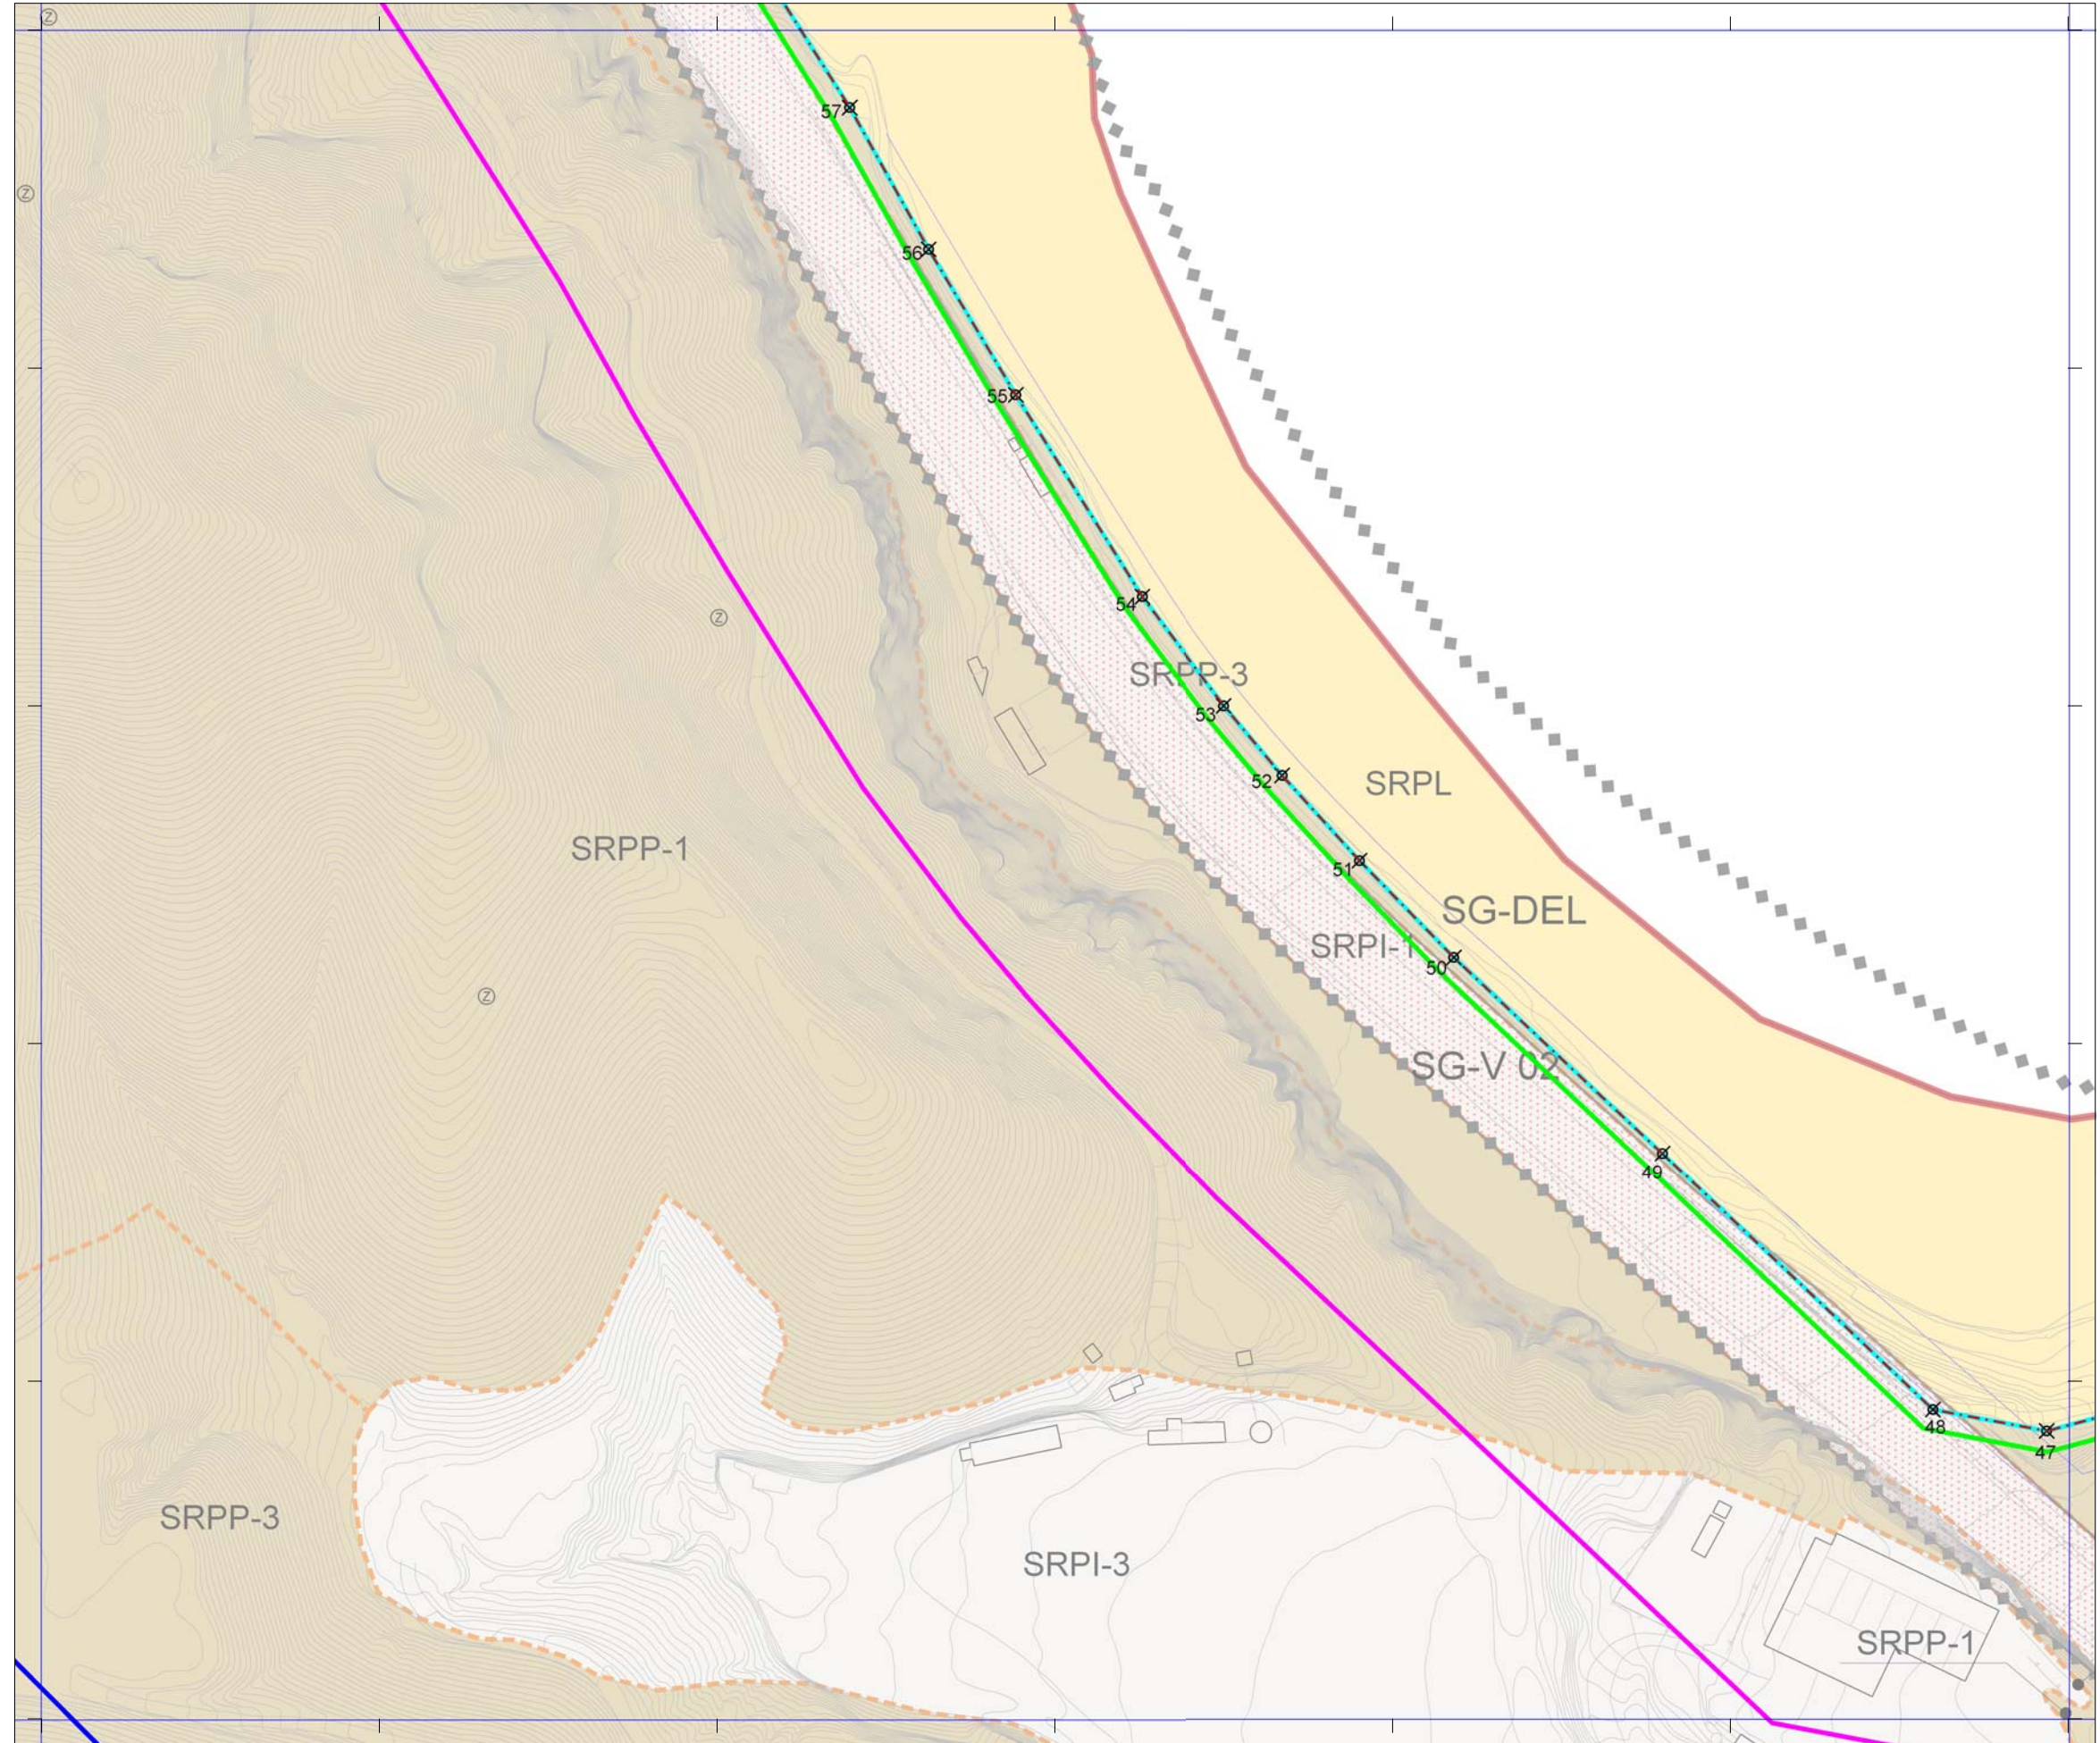

**Plan General de Ordenación de Las Palmas de Gran Canaria**

Adaptación Plena al TR-LOTCEC y a las Directrices de Ordenación General (Ley 19/2003)  
 Octubre 2012

Escala 1:2.000

28-R	28-S
29-R	29-T
30-R	30-S
	30-T



Plano **Ámbitos de Protección y Servidumbre Costera**

Hoja **SC 29-S**