



CATEGORÍAS DE SUELO

SRPP Suelo Rústico de Protección Paisajística	SRAR Suelo Rústico de Asentamiento Rural
SRPL Suelo Rústico de Protección Costera	Suelo Urbanizable Sectorizado Ordenado
SRPC Suelo Rústico de Protección Cultural	Suelo Urbanizable No Ordenado
SRPA Suelo Rústico de Protección Agraria	Suelo Urbanizable No Sectorizado Diferido
SRPH Suelo Rústico de Protección Hidrológica	Suelo Urbano Consolidado
SRPI Suelo Rústico de Protección de Infraestructuras	Suelo Urbano No Consolidado

ÁREAS DIFERENCIADAS

API Suelo Urbano con Planeamiento Incorporado	UZI Suelo Urbanizable con Planeamiento Incorporado
APR Suelo Urbano con Planeamiento Remitido	UZR Suelo Urbanizable con Planeamiento Remitido
UA Unidad de Actuación	UZO Suelo Urbanizable Ordenado por el PGO
AD Actuación de Dotación	UZD Suelo Urbanizable Diferido
DET Estudio de Detalle	SG Sistema General de Dotaciones y Espacios Libres
ESR Equipamiento Estructurante en Suelo Rústico	SGV Sistema General Viario

NORMAS ZONALES

B Barrio	Bt Barrio Tradicional
D Baja Densidad	Dh Baja Densidad en Hilera
Ca Casas Adosadas	Ct Casas Terreras
M Manzana Cerrada	Mr Manzana de Renovación
Vp Vivienda en Régimen de Protección	H Bloque Abierto
A Áreas Agotadas	S Singular
E Específica	I Industrial
Ra Edificaciones Adosadas en Asentamiento Rural	Rb Baja Densidad en Asentamiento Rural


DOTACIONES, EQUIPAMIENTOS Y ESPACIOS LIBRES

EL Espacio Libre	EL/AP Espacio Libre sobre Aparcamiento subterráneo
ED Educativo	SN Sanitario
SS Servicio Sociales	DP Deportivo
CU Cultural	RG Religioso
AD Administración Pública	SP Servicio Público
HT Hotel	CO Comercial
OF Oficinas	IT Intercambiador de Transporte
AP Aparcamiento en Edificio	ES Estación de Servicio
PT Plataforma de Tránsito	VV Zona Viaria Verde
ZL Zona Libre en Asentamiento Rural	DT Dotacional en Asentamiento Rural

LÍMITES Y SÍMBOLOS


S.G. de Dotaciones y Espacios Libres	Término Municipal	Cambio de Alenación
Áreas Diferenciadas y Normas Zonales	Paisaje Protegido	Catálogo Municipal
Deslinde Marítimo-Terrestre	Clasificación de Suelo	Monumento Natural
	Categoría de Suelo Rústico	Nueva Alineación
	Nuevo Trazado Viario	

La delimitación de los Asentamientos Rurales y de los Suelos Urbanos y Urbanizables en los ámbitos de los Espacios Protegidos tienen un exclusivo carácter informativo y de lectura de modelo de ordenación territorial. Se remite la consulta jurídicamente válida de sus determinaciones al Planeamiento territorial del Espacio Protegido respectivo.

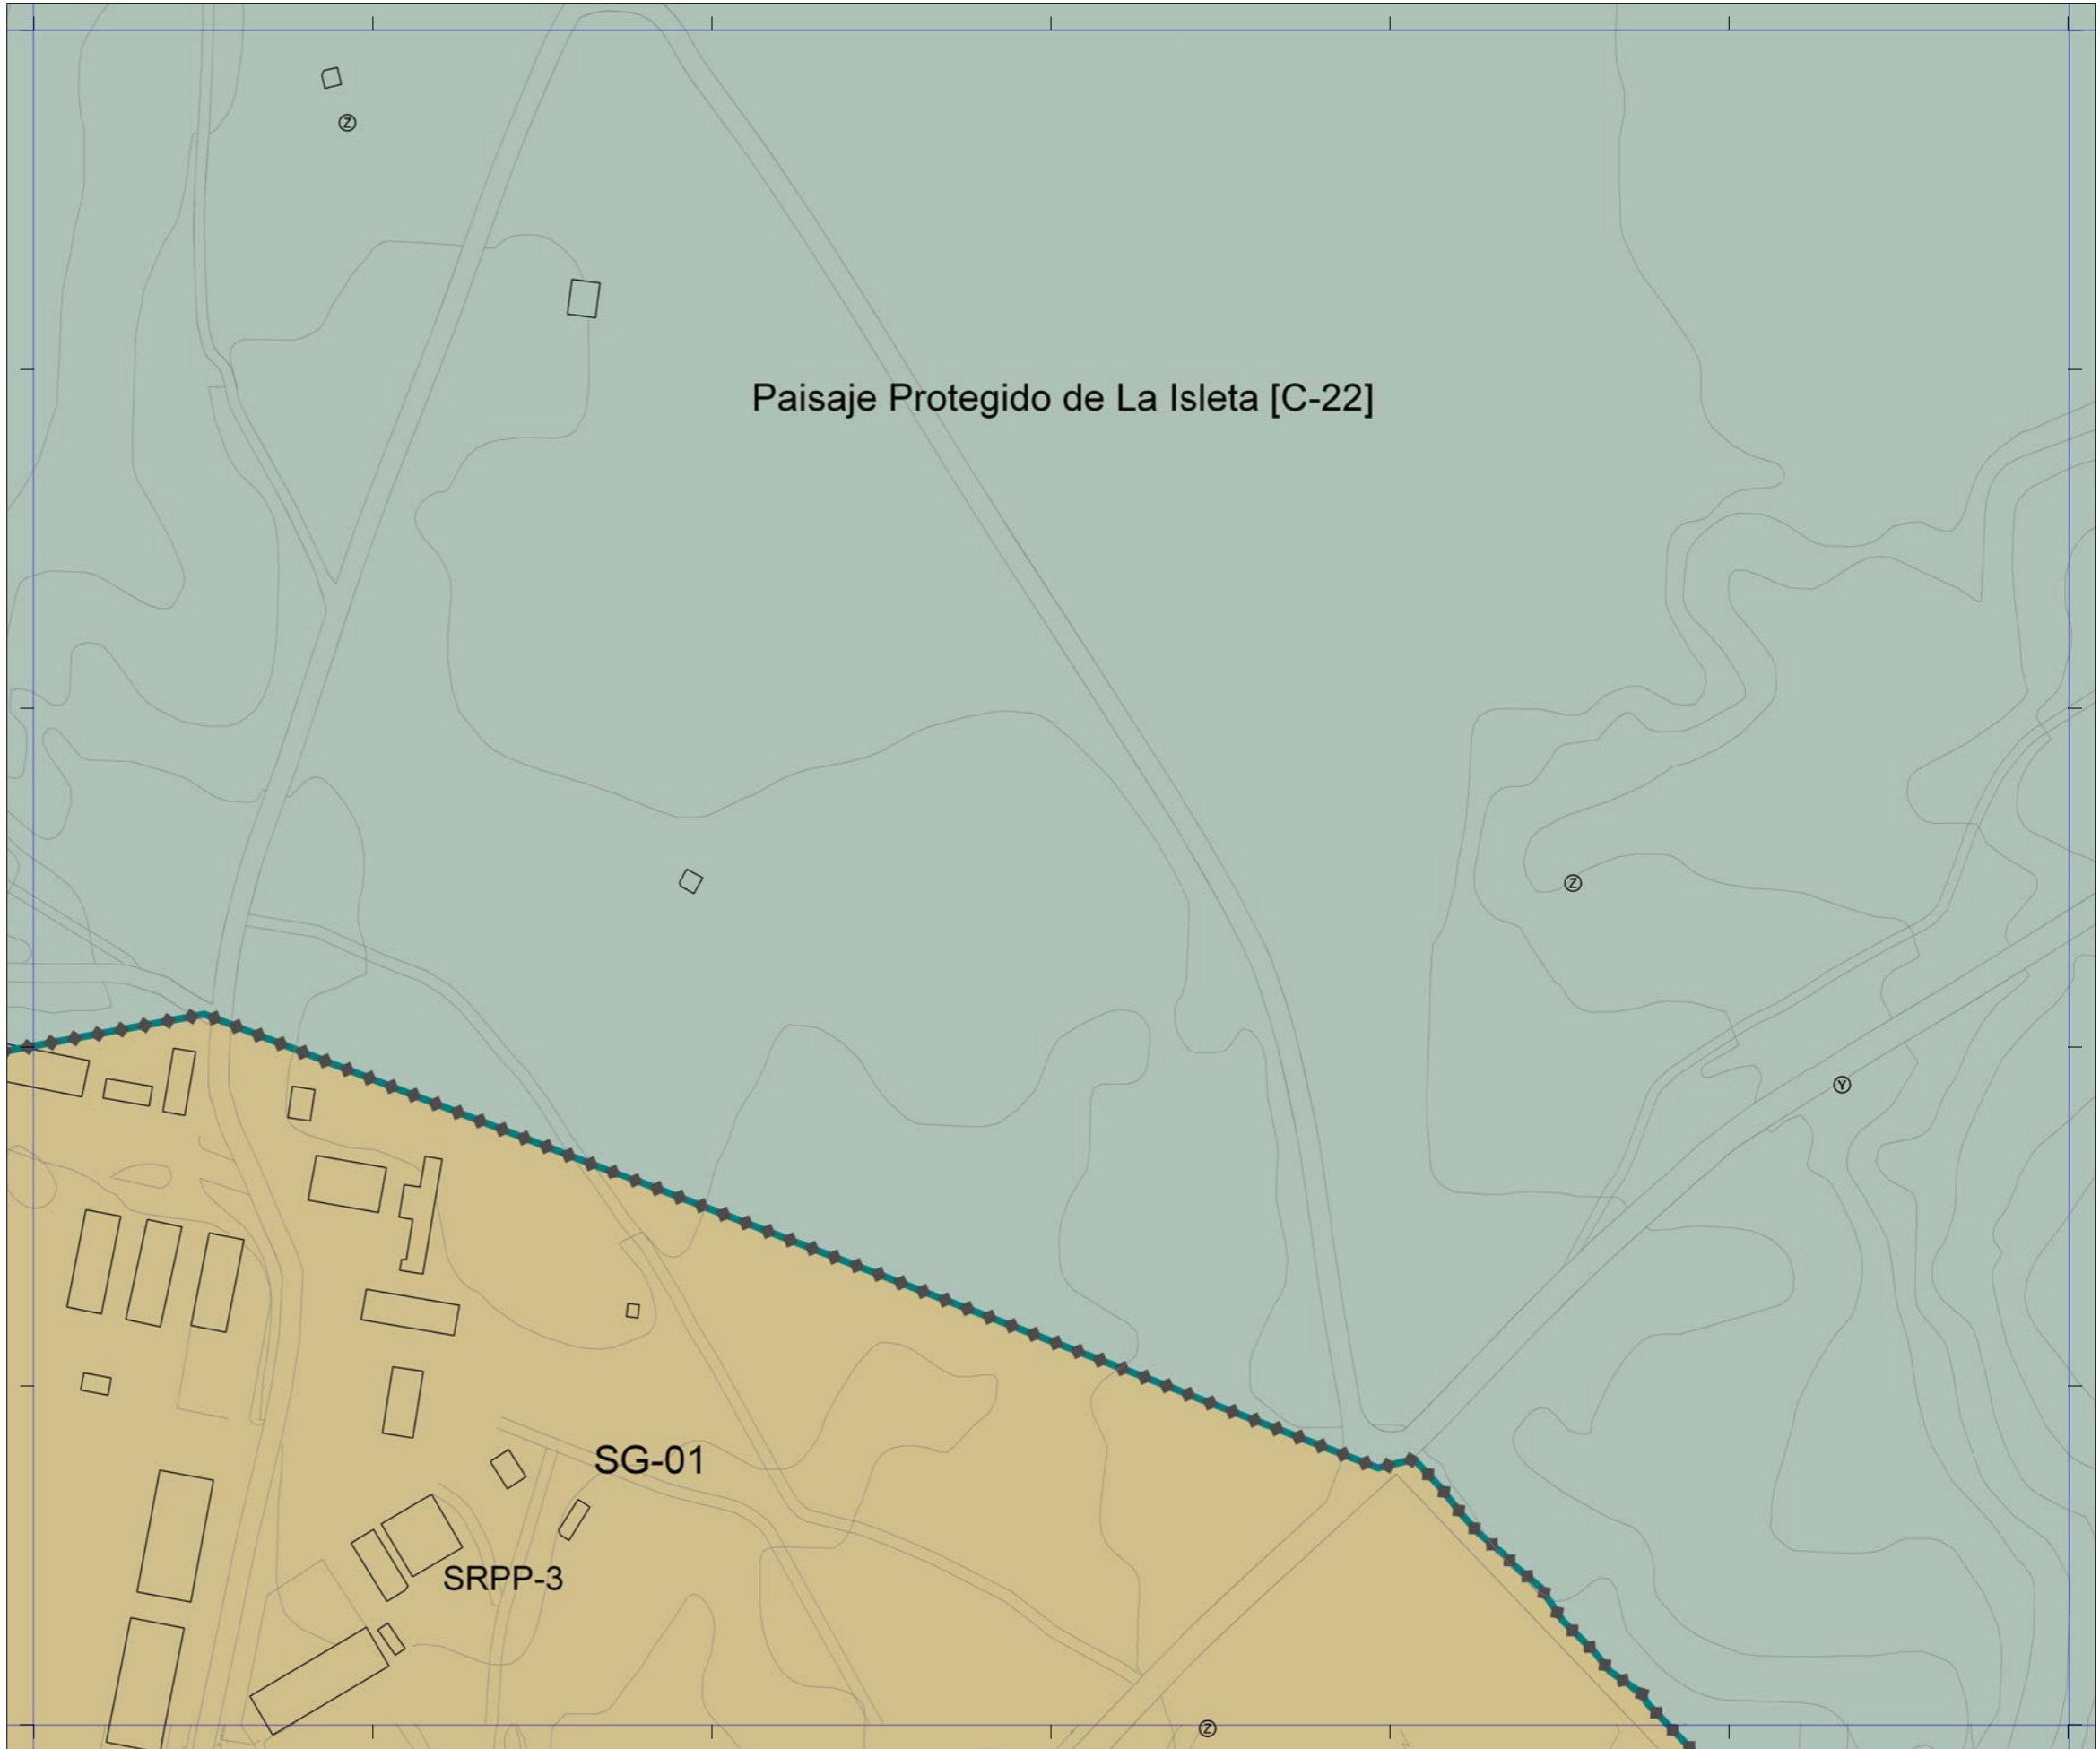

Plan General de Ordenación de Las Palmas de Gran Canaria

Adaptación Plena al TR-LOTCEC y a las Directrices de Ordenación General (Ley 19/2003)
Octubre 2012

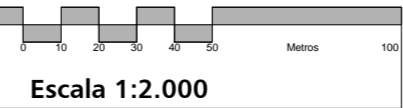

04-Q	04-R	04-S
05-Q	05-R	05-S
06-Q	06-R	06-S



Plano **Regulación del Suelo y la Edificación**
Hoja **RS 05-R**