

CATEGORÍAS DE SUELO			
SRPP	Suelo Rústico de Protección Paisajística	SRAR	Suelo Rústico de Asentamiento Rural
SRPL	Suelo Rústico de Protección Costera		Suelo Urbanizable Sectorizado Ordenado
SRPC	Suelo Rústico de Protección Cultural		Suelo Urbanizable No Ordenado
SRPA	Suelo Rústico de Protección Agraria		Suelo Urbanizable No Sectorizado Diferido
SRPH	Suelo Rústico de Protección Hidrológica		Suelo Urbano Consolidado
SRPI	Suelo Rústico de Protección de Infraestructuras		Suelo Urbano No Consolidado



ÁREAS DIFERENCIADAS			
API	Suelo Urbano con Planeamiento Incorporado	UZI	Suelo Urbanizable con Planeamiento Incorporado
APR	Suelo Urbano con Planeamiento Remitido	UZR	Suelo Urbanizable con Planeamiento Remitido
UA	Unidad de Actuación	UZO	Suelo Urbanizable Ordenado por el PGO
AD	Actuación de Dotación	UZD	Suelo Urbanizable Diferido
DET	Estudio de Detalle	SG	Sistema General de Dotaciones y Espacios Libres
ESR	Equipamiento Estructurante en Suelo Rústico	SGV	Sistema General Viario

NORMAS ZONALES			
B	Barrio	Bt	Barrio Tradicional
D	Baja Densidad	Dh	Baja Densidad en Hilera
Ca	Casas Adosadas	Ct	Casas Terreras
M	Manzana Cerrada	Mr	Manzana de Renovación
Vp	Vivienda en Régimen de Protección	H	Bloque Abierto
A	Áreas Agotadas	S	Singular
E	Específica	I	Industrial
Ra	Edificaciones Adosadas en Asentamiento Rural	Rb	Baja Densidad en Asentamiento Rural

DOTACIONES, EQUIPAMIENTOS Y ESPACIOS LIBRES		
	Espacio Libre	 Espacio Libre sobre Aparcamiento subterráneo
	Educativo	 Sanitario
	Servicio Sociales	 Deportivo
	Cultural	 Religioso
	Administración Pública	 Servicio Público
	Hotel	 Comercial
	Oficinas	 Intercambiador de Transporte
	Aparcamiento en Edificio	 Estación de Servicio
	Plataforma de Tránsito	 Zona Viaria Verde
	Zona Libre en Asentamiento Rural	 Dotacional en Asentamiento Rural


LÍMITES Y SÍMBOLOS

S.G. de Dotaciones y Espacios Libres 	Término Municipal 	Cambio de Alenación 
Áreas Diferenciadas y Normas Zonales 	Paisaje Protegido 	Catálogo Municipal © ☉ ℤ ©
Deslinde Marítimo-Terrestre 	Clasificación de Suelo 	Monumento Natural +++++
	Categoría de Suelo Rústico 	Nueva Alineación 
	Nuevo Trazado Vial 	

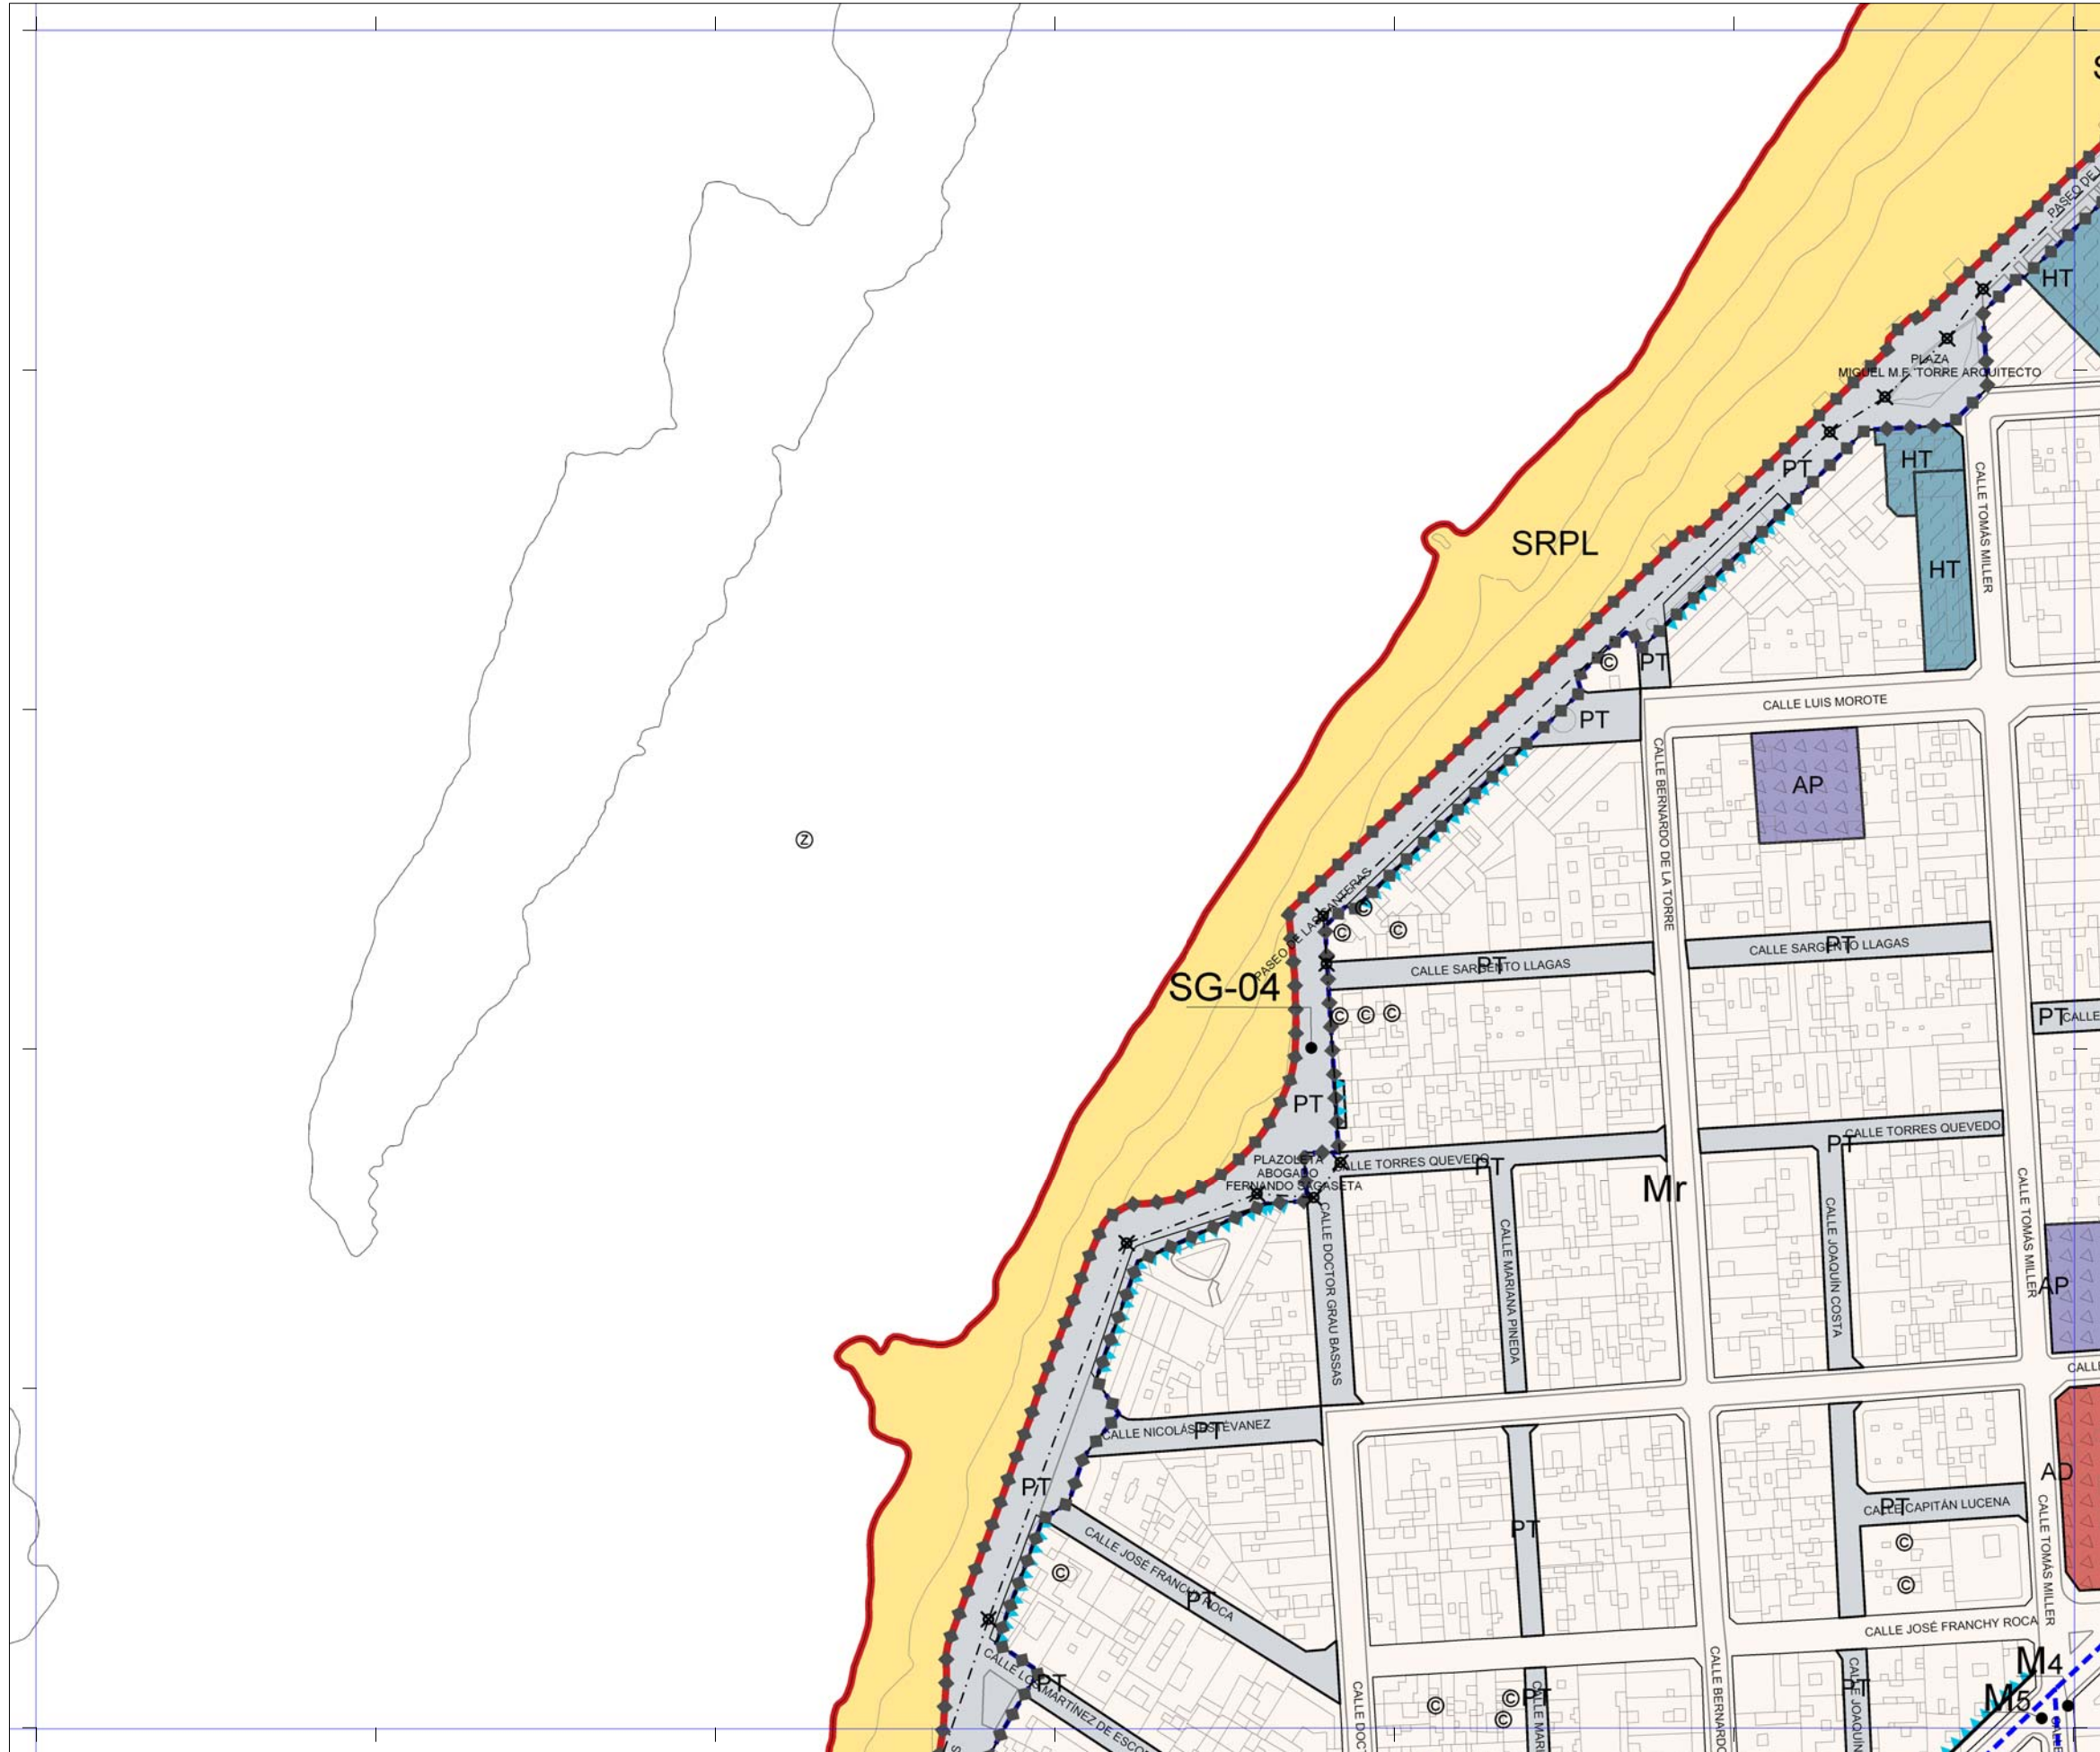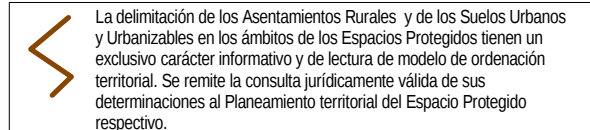


Plan General de Ordenación de Las Palmas de Gran Canaria

Adaptación Plena al TR-LOTCEC y a las Directrices de Ordenación General (Ley 19/2003)
Octubre 2012

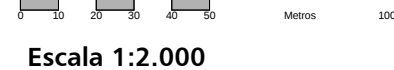

	09-P	09-Q
		10-Q
11-O	11-P	11-Q

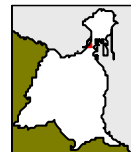

Plano **Regulación del Suelo
y la Edificación**

RS 10-P