

Este documento ha sido diligenciado mediante firma electrónica de la secretaria general del Pleno del Ayuntamiento de Las Palmas de Gran Canaria



ADAPTACIÓN PLENA AL TR-LOTCENC Y LAS DIRECTRICES DE ORDENACIÓN (Ley 19/2003) Documento que integra el aprobado provisionalmente por acuerdo del Pleno de 23 de marzo de 2011, con el 13 de septiembre de 2012, y con el adoptado el 8 de noviembre de 2012, por el que se acuerda la subsanación de los condicionantes de la publicación del acuerdo de la COTMAC de 29 de octubre de 2012, de aprobación definitiva de la Adaptación Plena del PGO de Las Palmas de Gran Canaria.

CATEGORÍAS DE SUELO		
<b>SRPP</b>	Suelo Rústico de Protección Paisajística	<b>SRAR</b> Suelo Rústico de Asentamiento Rural
<b>SRPL</b>	Suelo Rústico de Protección Costera	Suelo Urbanizable Sectorizado Ordenado
<b>SRPC</b>	Suelo Rústico de Protección Cultural	Suelo Urbanizable No Ordenado
<b>SRPA</b>	Suelo Rústico de Protección Agraria	Suelo Urbanizable No Sectorizado Diferido
<b>SRPH</b>	Suelo Rústico de Protección Hidrológica	Suelo Urbano Consolidado
<b>SRPI</b>	Suelo Rústico de Protección de Infraestructuras	Suelo Urbano No Consolidado


ÁREAS DIFERENCIADAS		
<b>API</b>	Suelo Urbano con Planeamiento Incorporado	<b>UZI</b> Suelo Urbanizable con Planeamiento Incorporado
<b>APR</b>	Suelo Urbano con Planeamiento Remitido	<b>UZR</b> Suelo Urbanizable con Planeamiento Remitido
<b>UA</b>	Unidad de Actuación	<b>UZO</b> Suelo Urbanizable Ordenado por el PGO
<b>AD</b>	Actuación de Dotación	<b>UZD</b> Suelo Urbanizable Diferido
<b>DET</b>	Estudio de Detalle	<b>SG</b> Sistema General de Dotaciones y Espacios Libres
<b>ESR</b>	Equipamiento Estructurante en Suelo Rústico	<b>SGV</b> Sistema General Viario

NORMAS ZONALES		
<b>B</b>	Barrio	<b>Bt</b> Barrio Tradicional
<b>D</b>	Baja Densidad	<b>Dh</b> Baja Densidad en Hilera
<b>Ca</b>	Casas Adosadas	<b>Ct</b> Casas Terreras
<b>M</b>	Manzana Cerrada	<b>Mr</b> Manzana de Renovación
<b>Vp</b>	Vivienda en Régimen de Protección	<b>H</b> Bloque Abierto
<b>A</b>	Áreas Agotadas	<b>S</b> Singular
<b>E</b>	Específica	<b>I</b> Industrial
<b>Ra</b>	Edificaciones Adosadas en Asentamiento Rural	<b>Rb</b> Baja Densidad en Asentamiento Rural

DOTACIONES, EQUIPAMIENTOS Y ESPACIOS LIBRES		
<b>EL</b>	Espacio Libre	<b>EL/AP</b> Espacio Libre sobre Aparcamiento subterráneo
<b>ED</b>	Educativo	<b>SN</b> Sanitario
<b>SS</b>	Servicio Sociales	<b>DP</b> Deportivo
<b>CU</b>	Cultural	<b>RG</b> Religioso
<b>AD</b>	Administración Pública	<b>SP</b> Servicio Público
<b>HT</b>	Hotel	<b>CO</b> Comercial
<b>OF</b>	Oficinas	<b>IT</b> Intercambiador de Transporte
<b>AP</b>	Aparcamiento en Edificio	<b>ES</b> Estación de Servicio
<b>PT</b>	Plataforma de Tránsito	<b>VV</b> Zona Viaria Verde
<b>ZL</b>	Zona Libre en Asentamiento Rural	<b>DT</b> Dotacional en Asentamiento Rural

LÍMITES Y SÍMBOLOS		
S.G. de Dotaciones y Espacios Libres	Término Municipal	Cambio de Alenación
Áreas Diferenciadas y Normas Zonales	Paisaje Protegido	Catálogo Municipal
Deslinde Marítimo-Terrestre	Clasificación de Suelo	Monumento Natural
	Categoría de Suelo Rústico	Nueva Alineación
	Nuevo Trazado Viario	


La delimitación de los Asentamientos Rurales y de los Suelos Urbanos y Urbanizables en los ámbitos de los Espacios Protegidos tienen un exclusivo carácter informativo y de lectura de modelo de ordenación territorial. Se remite la consulta jurídicamente válida de sus determinaciones al Planeamiento territorial del Espacio Protegido respectivo.

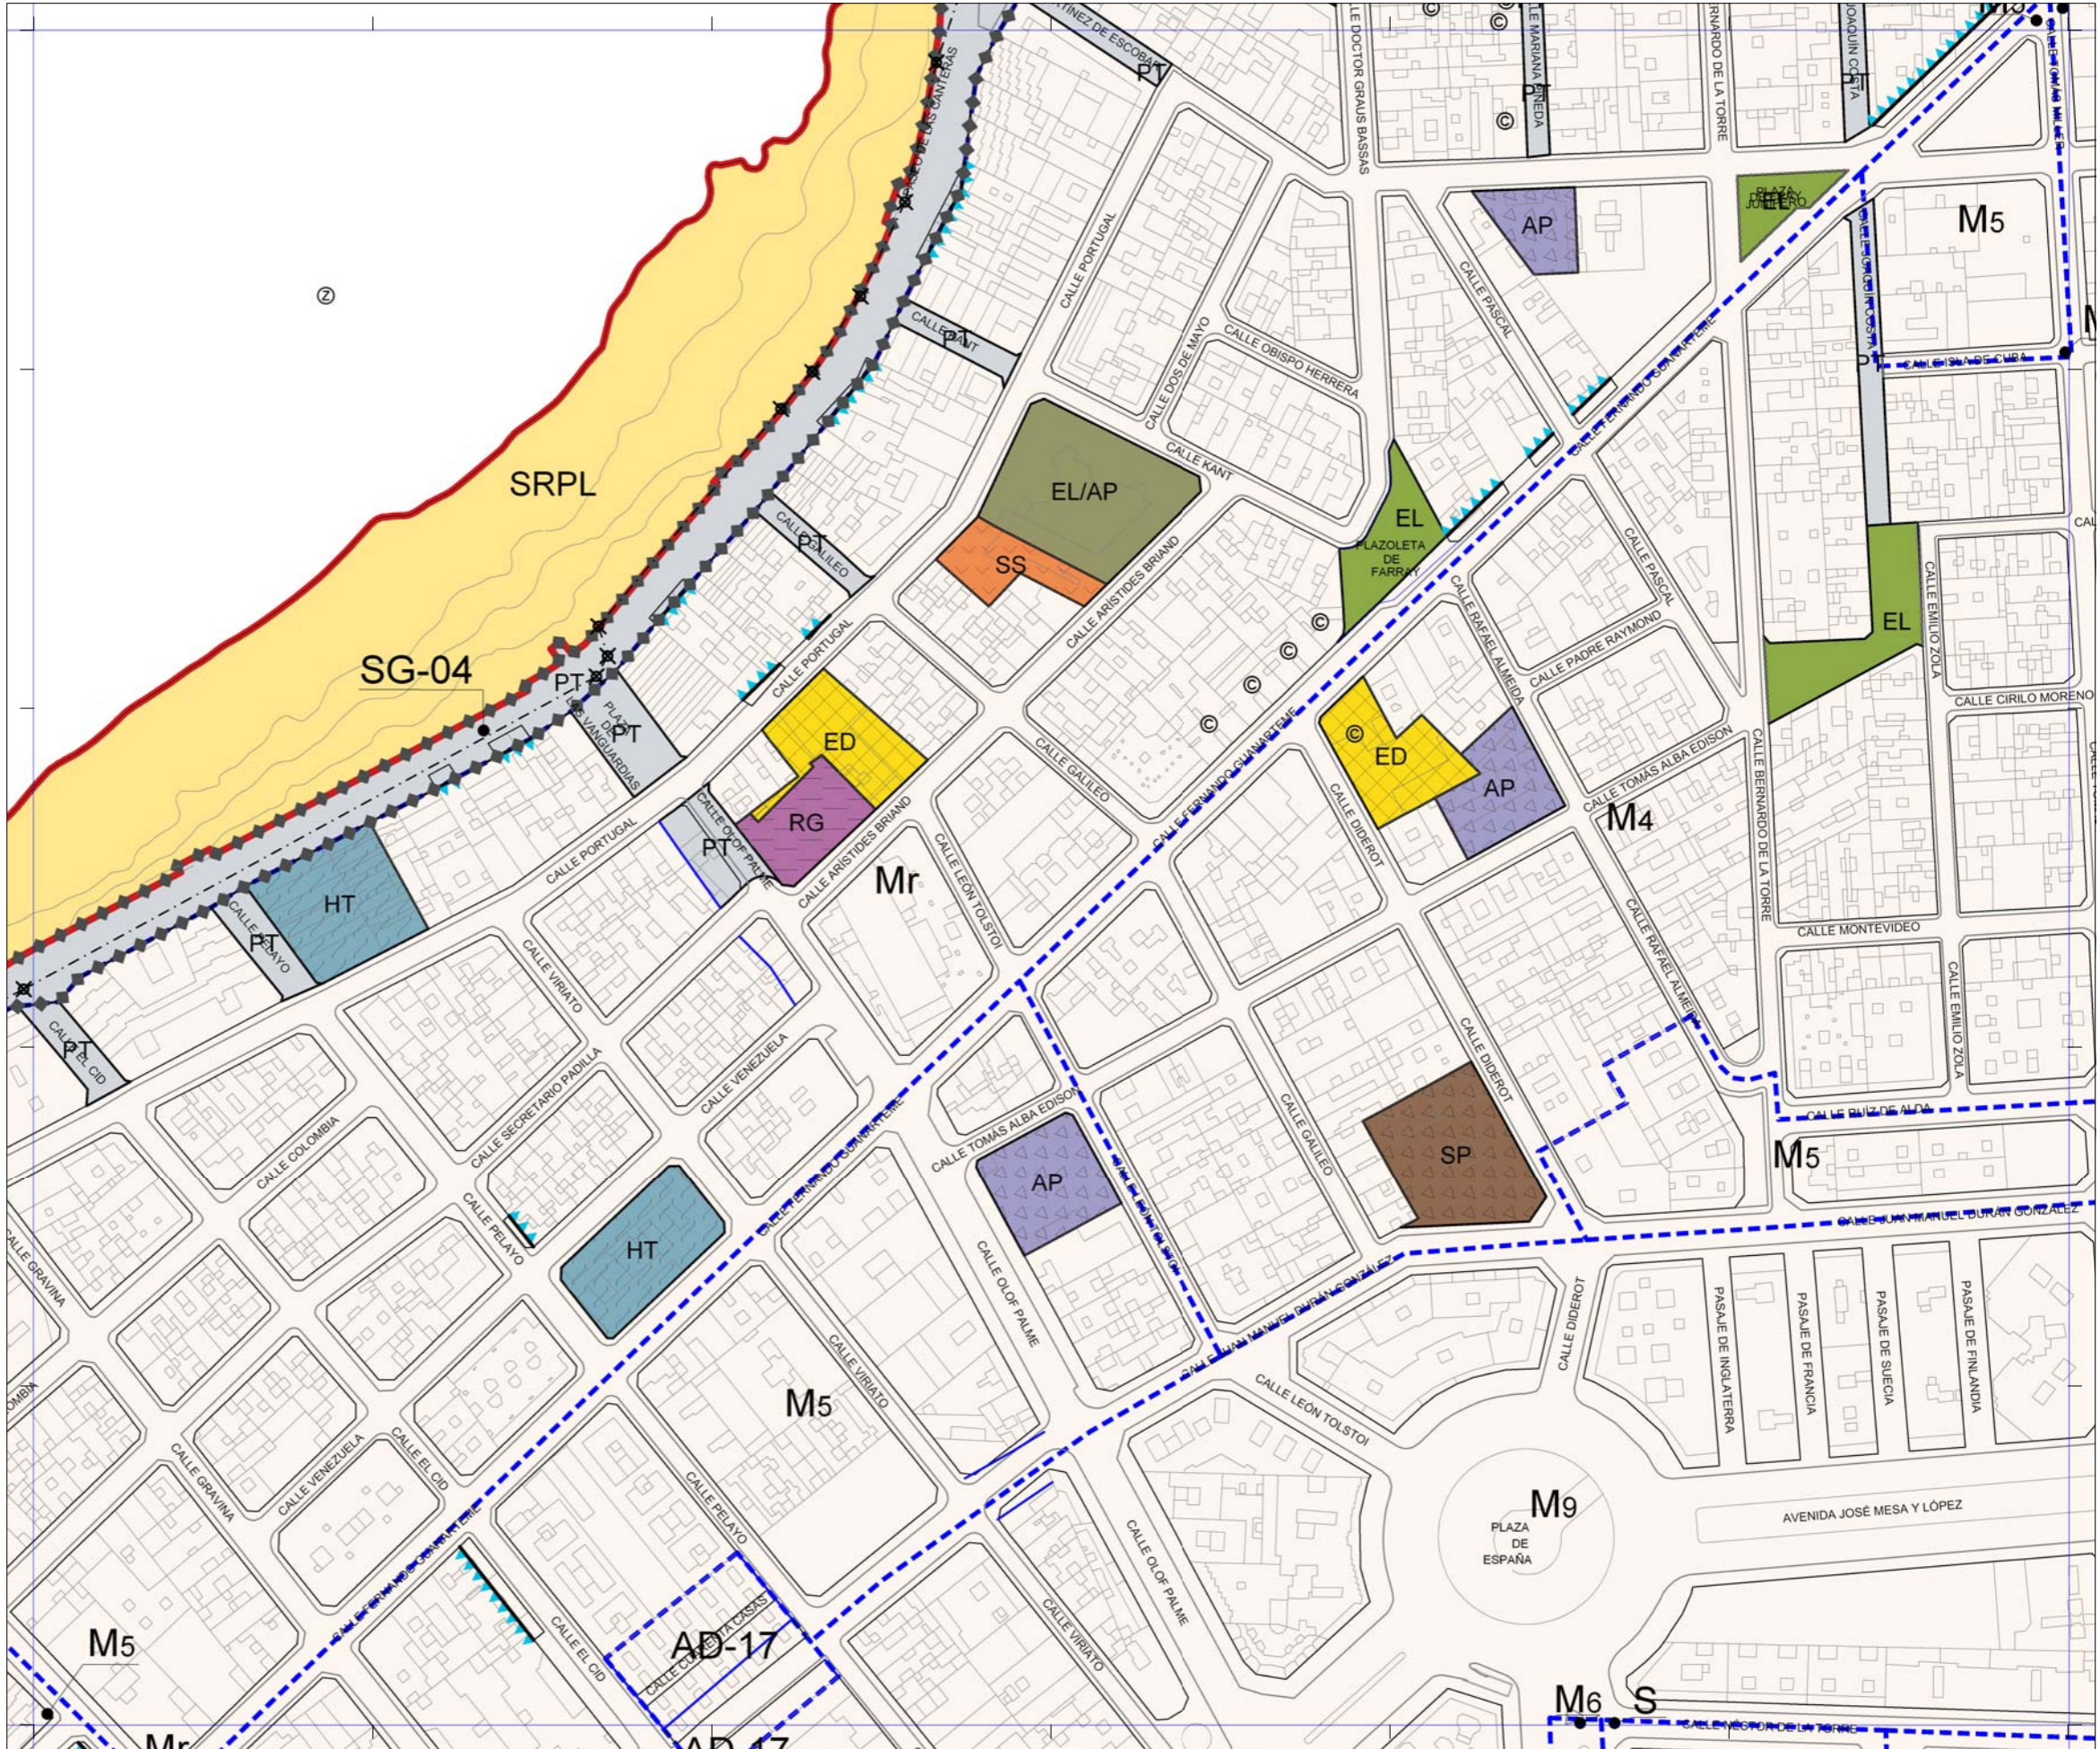

## Plan General de Ordenación de Las Palmas de Gran Canaria

Adaptación Plena al TR-LOTCENC y a las Directrices de Ordenación General (Ley 19/2003)  
Octubre 2012

Escala 1:2.000

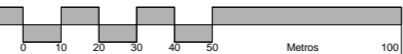

10-P	10-Q
11-Q	11-Q
12-Q	12-Q



Plano **Regulación del Suelo y la Edificación**  
Hoja **RS 11-P**