




| CATEGORÍAS DE SUELO | | | |
|---------------------|---|-------------|---|
| SRPP | Suelo Rústico de Protección Paisajística | SRAR | Suelo Rústico de Asentamiento Rural |
| SRPL | Suelo Rústico de Protección Costera | | Suelo Urbanizable Sectorizado Ordenado |
| SRPC | Suelo Rústico de Protección Cultural | | Suelo Urbanizable No Ordenado |
| SRPA | Suelo Rústico de Protección Agraria | | Suelo Urbanizable No Sectorizado Diferido |
| SRPH | Suelo Rústico de Protección Hidrológica | | Suelo Urbano Consolidado |
| SRPI | Suelo Rústico de Protección de Infraestructuras | | Suelo Urbano No Consolidado |

| ÁREAS DIFERENCIADAS | | | |
|---------------------|---|------------|---|
| API | Suelo Urbano con Planeamiento Incorporado | UZI | Suelo Urbanizable con Planeamiento Incorporado |
| APR | Suelo Urbano con Planeamiento Remitido | UZR | Suelo Urbanizable con Planeamiento Remitido |
| UA | Unidad de Actuación | UZO | Suelo Urbanizable Ordenado por el PGO |
| AD | Actuación de Dotación | UZD | Suelo Urbanizable Diferido |
| DET | Estudio de Detalle | SG | Sistema General de Dotaciones y Espacios Libres |
| ESR | Equipamiento Estructurante en Suelo Rústico | SGV | Sistema General Viario |

| NORMAS ZONALES | | | |
|----------------|--|-----------|-------------------------------------|
| B | Barrio | Bt | Barrio Tradicional |
| D | Baja Densidad | Dh | Baja Densidad en Hilera |
| Ca | Casas Adosadas | Ct | Casas Terreras |
| M | Manzana Cerrada | Mr | Manzana de Renovación |
| Vp | Vivienda en Régimen de Protección | H | Bloque Abierto |
| A | Áreas Agotadas | S | Singular |
| E | Específica | I | Industrial |
| Ra | Edificaciones Adosadas en Asentamiento Rural | Rb | Baja Densidad en Asentamiento Rural |

| DOTACIONES, EQUIPAMIENTOS Y ESPACIOS LIBRES | | | |
|---|----------------------------------|--------------|--|
| EL | Espacio Libre | EL/AP | Espacio Libre sobre Aparcamiento subterráneo |
| ED | Educativo | SN | Sanitario |
| SS | Servicio Sociales | DP | Deportivo |
| CU | Cultural | RG | Religioso |
| AD | Administración Pública | SP | Servicio Público |
| HT | Hotel | CO | Comercial |
| OF | Oficinas | IT | Intercambiador de Transporte |
| AP | Aparcamiento en Edificio | ES | Estación de Servicio |
| PT | Plataforma de Tránsito | VV | Zona Viaria Verde |
| ZL | Zona Libre en Asentamiento Rural | DT | Dotacional en Asentamiento Rural |

| LÍMITES Y SÍMBOLOS | | | |
|--------------------------------------|----------------------------|---------------------|--|
| S.G. de Dotaciones y Espacios Libres | Término Municipal | Cambio de Alenación | |
| Áreas Diferenciadas y Normas Zonales | Paisaje Protegido | Catálogo Municipal | |
| Deslinde Marítimo-Terrestre | Clasificación de Suelo | Monumento Natural | |
| | Categoría de Suelo Rústico | Nueva Alineación | |
| | Nuevo Trazado Viario | | |

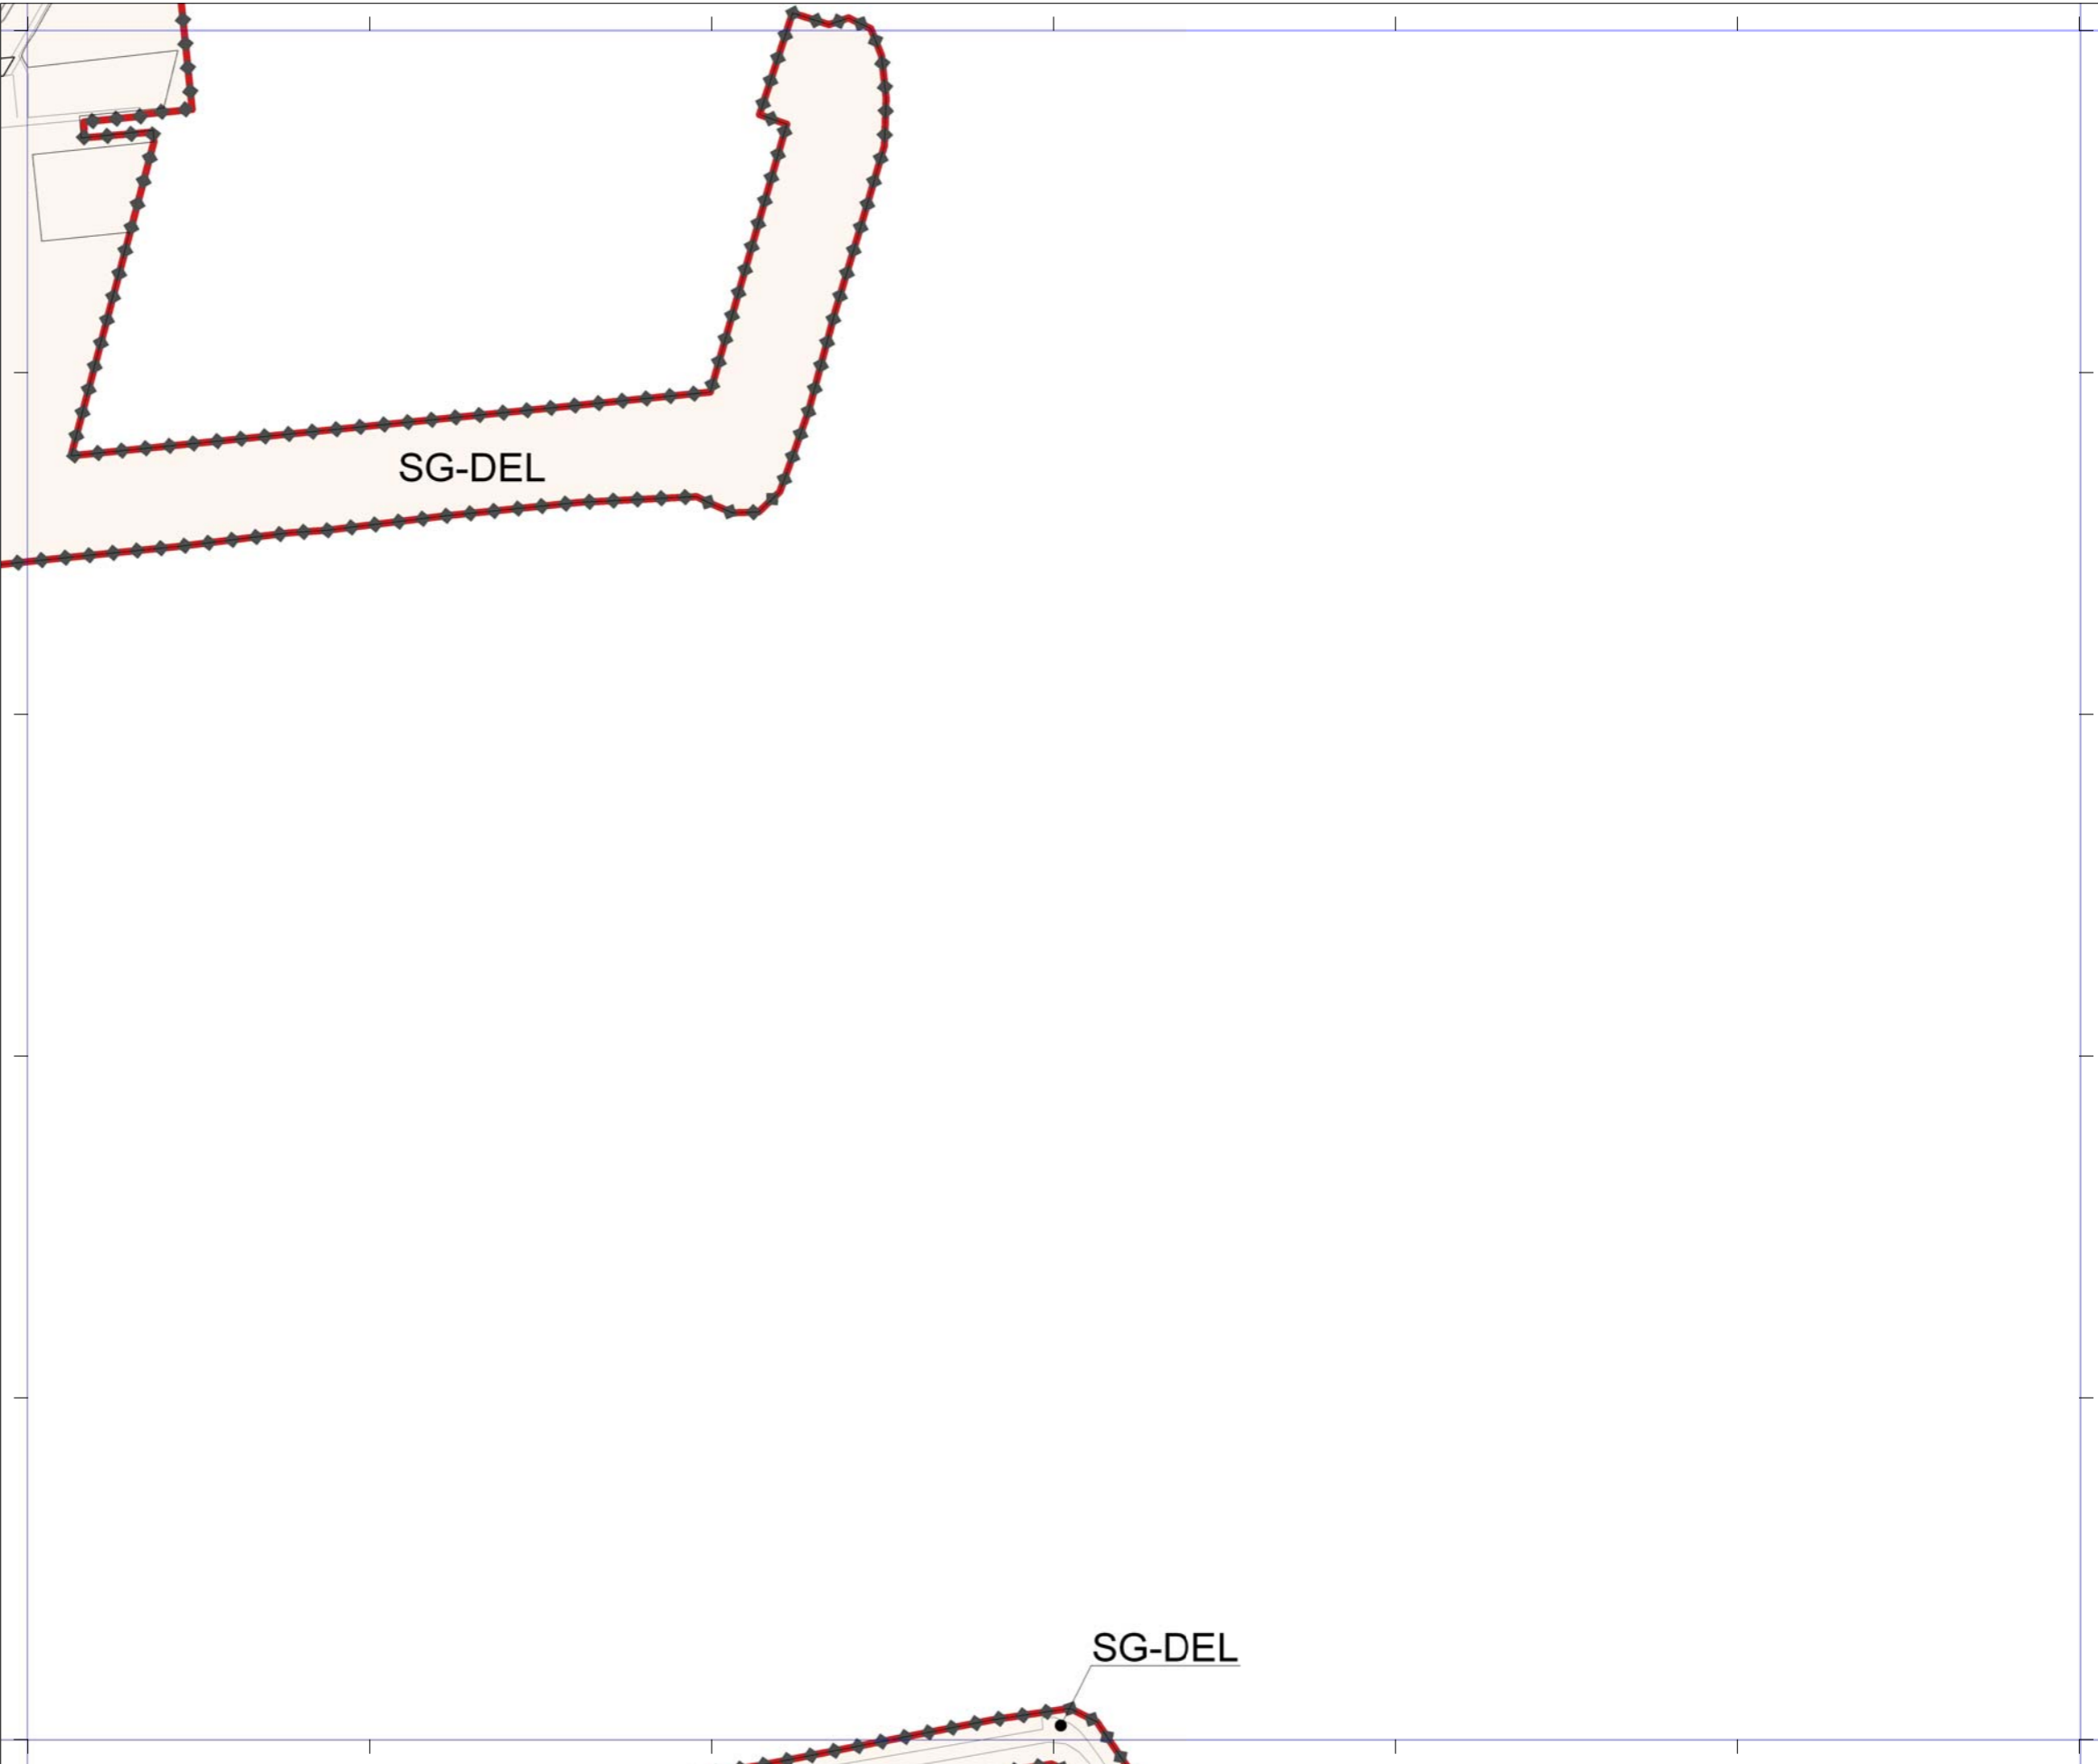

Plan General de Ordenación de Las Palmas de Gran Canaria

Adaptación Plena al TR-LOTCEC y a las Directrices de Ordenación General (Ley 19/2003)
Octubre 2012

Escala 1:2.000

| | | |
|------|------|------|
| 11-Q | 11-R | 11-S |
| 12-Q | | 12-S |
| 13-Q | 13-R | 13-S |



Plano **Regulación del Suelo y la Edificación**

Hoja **RS 12-R**

La delimitación de los Asentamientos Rurales y de los Suelos Urbanos y Urbanizables en los ámbitos de los Espacios Protegidos tienen un exclusivo carácter informativo y de lectura de modelo de ordenación territorial. Se remite la consulta jurídicamente válida de sus determinaciones al Planeamiento territorial del Espacio Protegido respectivo.