




CATEGORÍAS DE SUELO		
SRPP Suelo Rústico de Protección Paisajística	SRAR Suelo Rústico de Asentamiento Rural	
SRPL Suelo Rústico de Protección Costera	Suelo Urbanizable Sectorizado Ordenado	
SRPC Suelo Rústico de Protección Cultural	Suelo Urbanizable No Ordenado	
SRPA Suelo Rústico de Protección Agraria	Suelo Urbanizable No Sectorizado Diferido	
SRPH Suelo Rústico de Protección Hidrológica	Suelo Urbano Consolidado	
SRPI Suelo Rústico de Protección de Infraestructuras	Suelo Urbano No Consolidado	

ÁREAS DIFERENCIADAS		
API Suelo Urbano con Planeamiento Incorporado	UZI Suelo Urbanizable con Planeamiento Incorporado	
APR Suelo Urbano con Planeamiento Remitido	UZR Suelo Urbanizable con Planeamiento Remitido	
UA Unidad de Actuación	UZO Suelo Urbanizable Ordenado por el PGO	
AD Actuación de Dotación	UZD Suelo Urbanizable Diferido	
DET Estudio de Detalle	SG Sistema General de Dotaciones y Espacios Libres	
ESR Equipamiento Estructurante en Suelo Rústico	SGV Sistema General Viario	

NORMAS ZONALES		
B Barrio	Bt Barrio Tradicional	
D Baja Densidad	Dh Baja Densidad en Hilera	
Ca Casas Adosadas	Ct Casas Terreras	
M Manzana Cerrada	Mr Manzana de Renovación	
Vp Vivienda en Régimen de Protección	H Bloque Abierto	
A Áreas Agotadas	S Singular	
E Específica	I Industrial	
Ra Edificaciones Adosadas en Asentamiento Rural	Rb Baja Densidad en Asentamiento Rural	

DOTACIONES, EQUIPAMIENTOS Y ESPACIOS LIBRES		
EL Espacio Libre	EL/AP Espacio Libre sobre Aparcamiento subterráneo	
ED Educativo	SN Sanitario	
SS Servicio Sociales	DP Deportivo	
CU Cultural	RG Religioso	
AD Administración Pública	SP Servicio Público	
HT Hotel	CO Comercial	
OF Oficinas	IT Intercambiador de Transporte	
AP Aparcamiento en Edificio	ES Estación de Servicio	
PT Plataforma de Tránsito	VV Zona Viaria Verde	
ZL Zona Libre en Asentamiento Rural	DT Dotacional en Asentamiento Rural	

LÍMITES Y SÍMBOLOS		
S.G. de Dotaciones y Espacios Libres	Término Municipal	Cambio de Alenación
Áreas Diferenciadas y Normas Zonales	Paisaje Protegido	Catálogo Municipal
Deslinde Marítimo-Terrestre	Clasificación de Suelo	Monumento Natural
	Categoría de Suelo Rústico	Nueva Alineación
	Nuevo Trazado Viario	

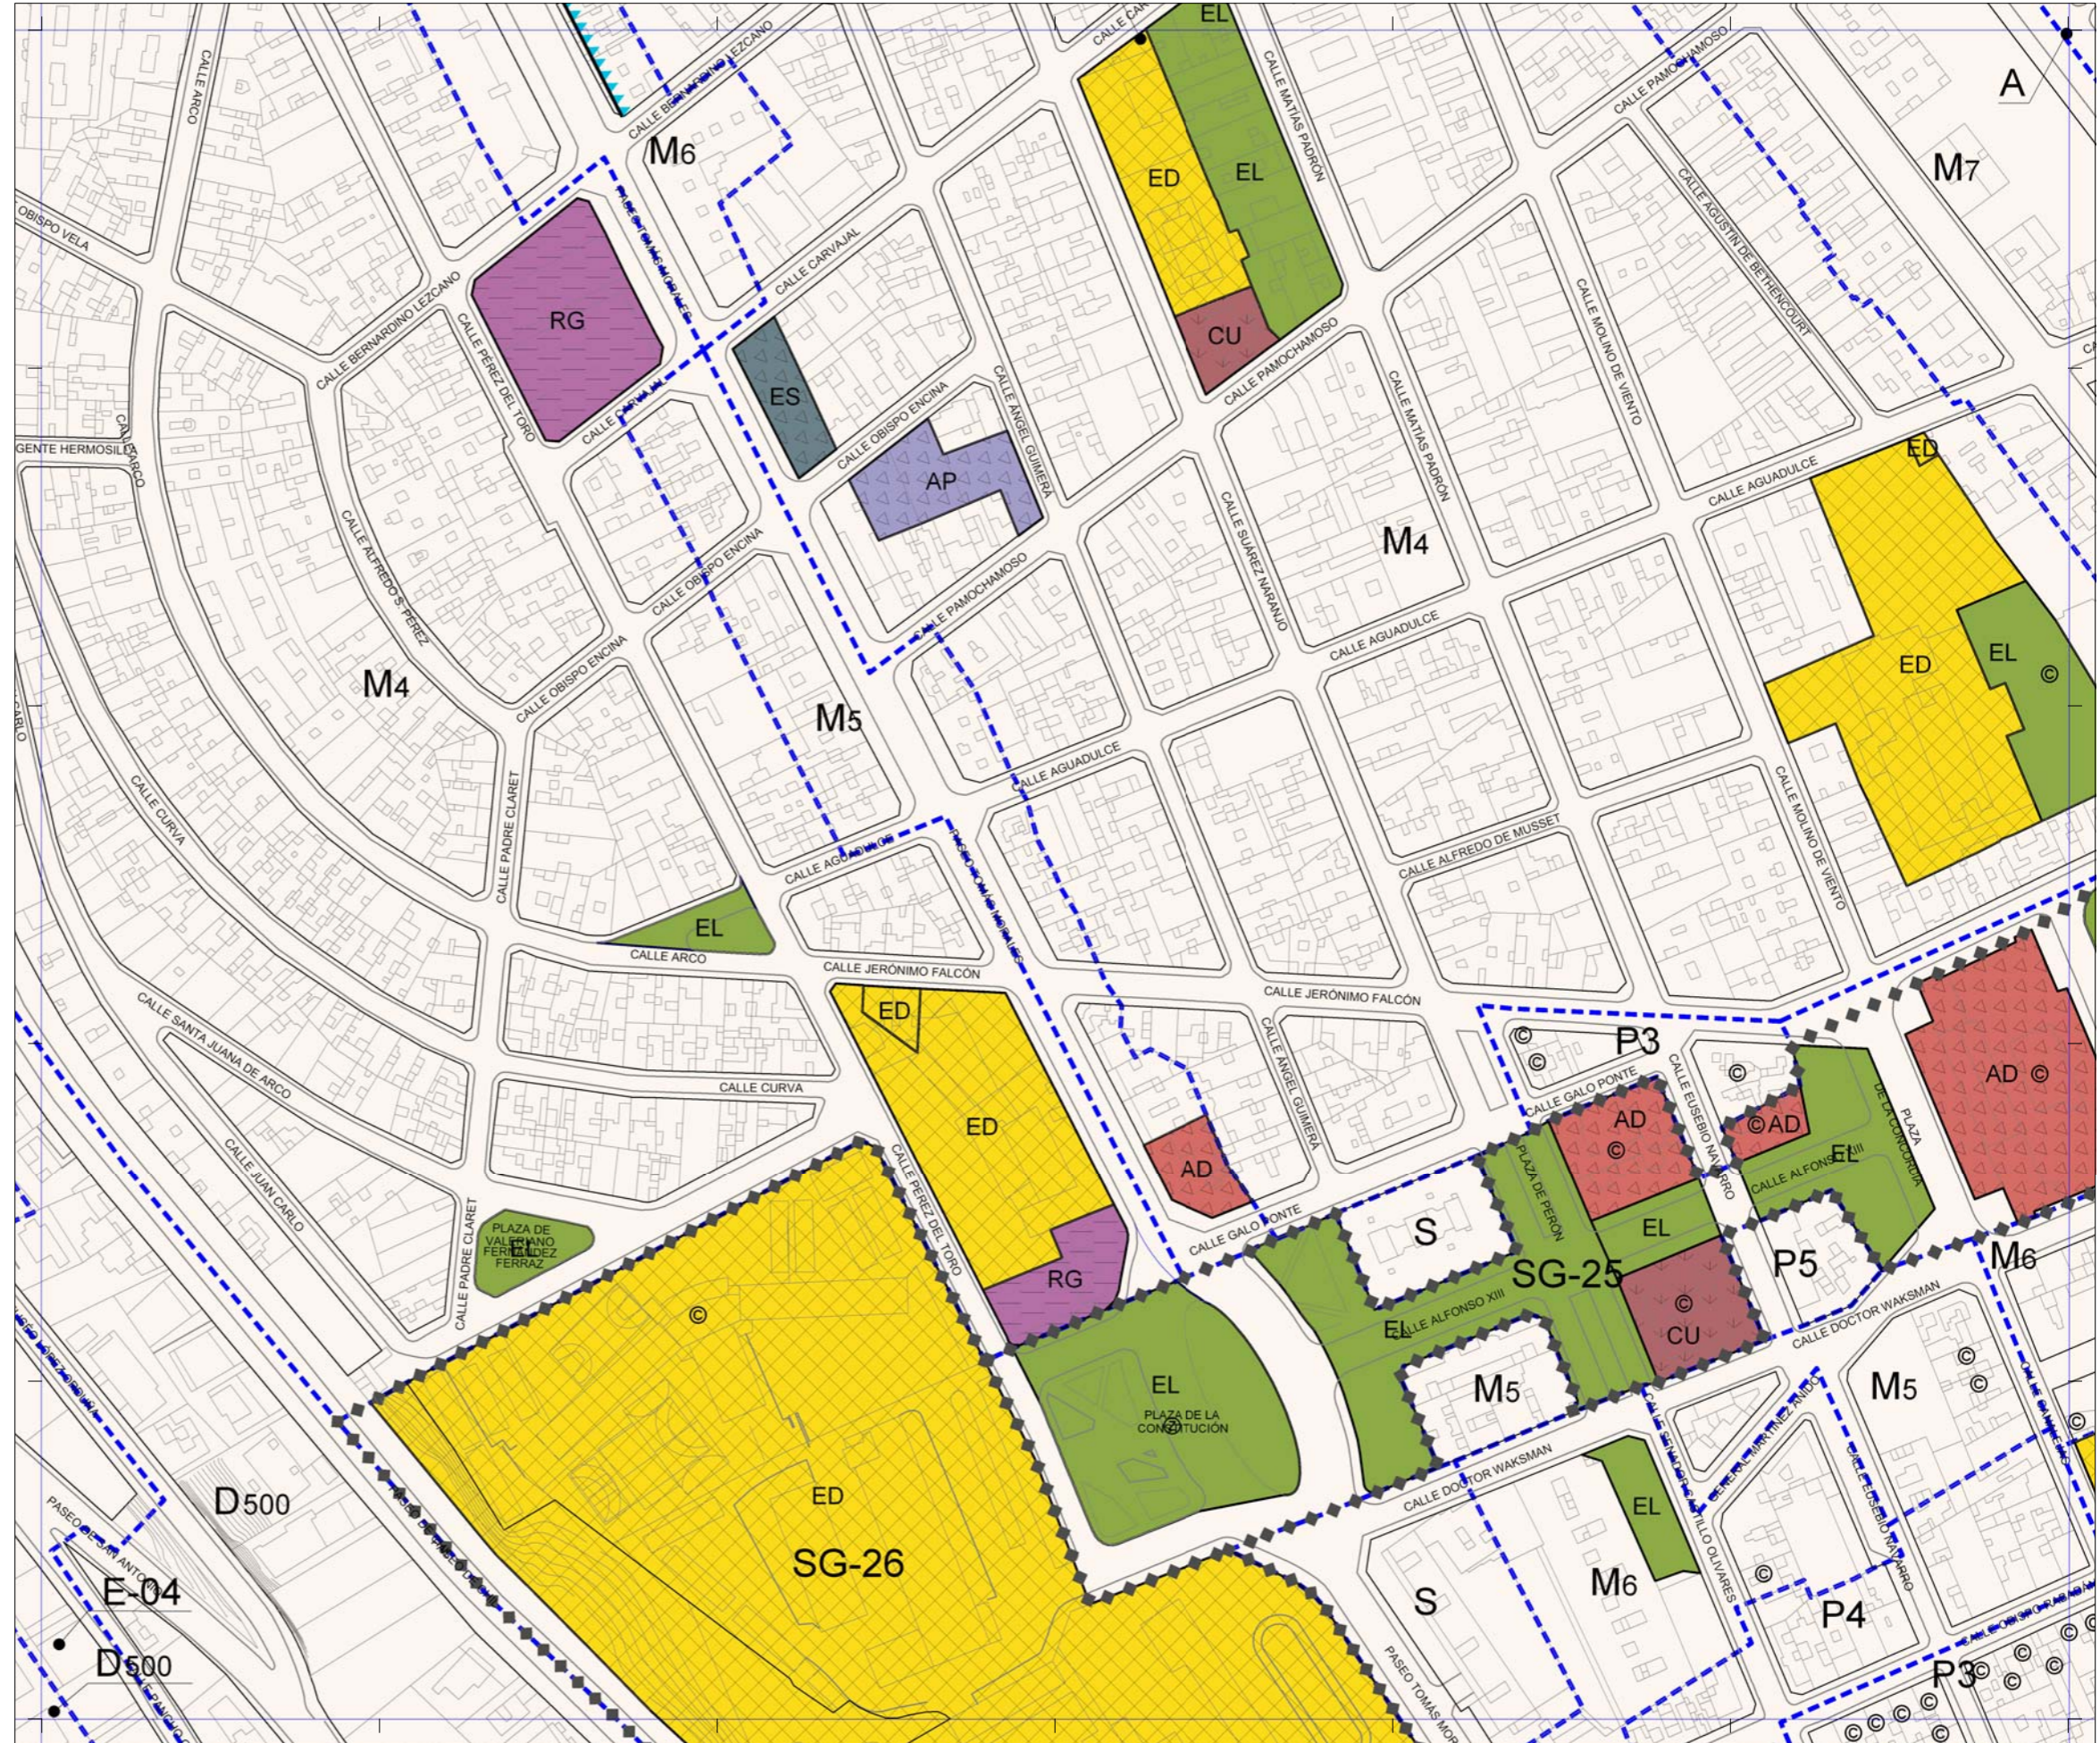

La delimitación de los Asentamientos Rurales y de los Suelos Urbanos y Urbanizables en los ámbitos de los Espacios Protegidos tienen un exclusivo carácter informativo y de lectura de modelo de ordenación territorial. Se remite la consulta jurídicamente válida de sus determinaciones al Planeamiento territorial del Espacio Protegido respectivo.

Plan General de Ordenación de Las Palmas de Gran Canaria

Adaptación Plena al TR-LOTCEC y a las Directrices de Ordenación General (Ley 19/2003)
Octubre 2012

Escala 1:2.000

15-Q	15-R	15-S
16-Q	16-R	16-S
17-Q	17-R	17-S



Plano **Regulación del Suelo y la Edificación**

Hoja **RS 16-R**