




| CATEGORÍAS DE SUELO |   |             |   |
|---------------------|---|-------------|---|
| <b>SRPP</b>         | Suelo Rústico de Protección Paisajística        | <b>SRAR</b> | Suelo Rústico de Asentamiento Rural       |
| <b>SRPL</b>         | Suelo Rústico de Protección Costera             |             | Suelo Urbanizable Sectorizado Ordenado    |
| <b>SRPC</b>         | Suelo Rústico de Protección Cultural            |             | Suelo Urbanizable No Ordenado             |
| <b>SRPA</b>         | Suelo Rústico de Protección Agraria             |             | Suelo Urbanizable No Sectorizado Diferido |
| <b>SRPH</b>         | Suelo Rústico de Protección Hidrológica         |             | Suelo Urbano Consolidado                  |
| <b>SRPI</b>         | Suelo Rústico de Protección de Infraestructuras |             | Suelo Urbano No Consolidado               |

| ÁREAS DIFERENCIADAS |   |            |   |
|---------------------|---|------------|---|
| <b>API</b>          | Suelo Urbano con Planeamiento Incorporado   | <b>UZI</b> | Suelo Urbanizable con Planeamiento Incorporado  |
| <b>APR</b>          | Suelo Urbano con Planeamiento Remitido      | <b>UZR</b> | Suelo Urbanizable con Planeamiento Remitido     |
| <b>UA</b>           | Unidad de Actuación                         | <b>UZO</b> | Suelo Urbanizable Ordenado por el PGO           |
| <b>AD</b>           | Actuación de Dotación                       | <b>UZD</b> | Suelo Urbanizable Diferido                      |
| <b>DET</b>          | Estudio de Detalle                          | <b>SG</b>  | Sistema General de Dotaciones y Espacios Libres |
| <b>ESR</b>          | Equipamiento Estructurante en Suelo Rústico | <b>SGV</b> | Sistema General Viario                          |

| NORMAS ZONALES |  |           |                                     |
|----------------|--|-----------|-------------------------------------|
| <b>B</b>       | Barrio                                       | <b>Bt</b> | Barrio Tradicional                  |
| <b>D</b>       | Baja Densidad                                | <b>Dh</b> | Baja Densidad en Hilera             |
| <b>Ca</b>      | Casas Adosadas                               | <b>Ct</b> | Casas Terreras                      |
| <b>M</b>       | Manzana Cerrada                              | <b>Mr</b> | Manzana de Renovación               |
| <b>Vp</b>      | Vivienda en Régimen de Protección            | <b>H</b>  | Bloque Abierto                      |
| <b>A</b>       | Áreas Agotadas                               | <b>S</b>  | Singular                            |
| <b>E</b>       | Específica                                   | <b>I</b>  | Industrial                          |
| <b>Ra</b>      | Edificaciones Adosadas en Asentamiento Rural | <b>Rb</b> | Baja Densidad en Asentamiento Rural |

| DOTACIONES, EQUIPAMIENTOS Y ESPACIOS LIBRES |                                  |              |  |
|---|----------------------------------|--------------|--|
| <b>EL</b>                                   | Espacio Libre                    | <b>EL/AP</b> | Espacio Libre sobre Aparcamiento subterráneo |
| <b>ED</b>                                   | Educativo                        | <b>SN</b>    | Sanitario                                    |
| <b>SS</b>                                   | Servicio Sociales                | <b>DP</b>    | Deportivo                                    |
| <b>CU</b>                                   | Cultural                         | <b>RG</b>    | Religioso                                    |
| <b>AD</b>                                   | Administración Pública           | <b>SP</b>    | Servicio Público                             |
| <b>HT</b>                                   | Hotel                            | <b>CO</b>    | Comercial                                    |
| <b>OF</b>                                   | Oficinas                         | <b>IT</b>    | Intercambiador de Transporte                 |
| <b>AP</b>                                   | Aparcamiento en Edificio         | <b>ES</b>    | Estación de Servicio                         |
| <b>PT</b>                                   | Plataforma de Tránsito           | <b>VV</b>    | Zona Viaria Verde                            |
| <b>ZL</b>                                   | Zona Libre en Asentamiento Rural | <b>DT</b>    | Dotacional en Asentamiento Rural             |

| LÍMITES Y SÍMBOLOS                   |                            |                     |               |
|--------------------------------------|----------------------------|---------------------|---------------|
| S.G. de Dotaciones y Espacios Libres | Término Municipal          | Cambio de Alenación |               |
| Áreas Diferenciadas y Normas Zonales | Paisaje Protegido          | Catálogo Municipal  | © (Y) (Z) (E) |
| Deslinde Marítimo-Terrestre          | Clasificación de Suelo     | Monumento Natural   | +++++         |
|                                      | Categoría de Suelo Rústico | Nueva Alineación    |               |
|                                      | Nuevo Trazado Viario       |                     |               |

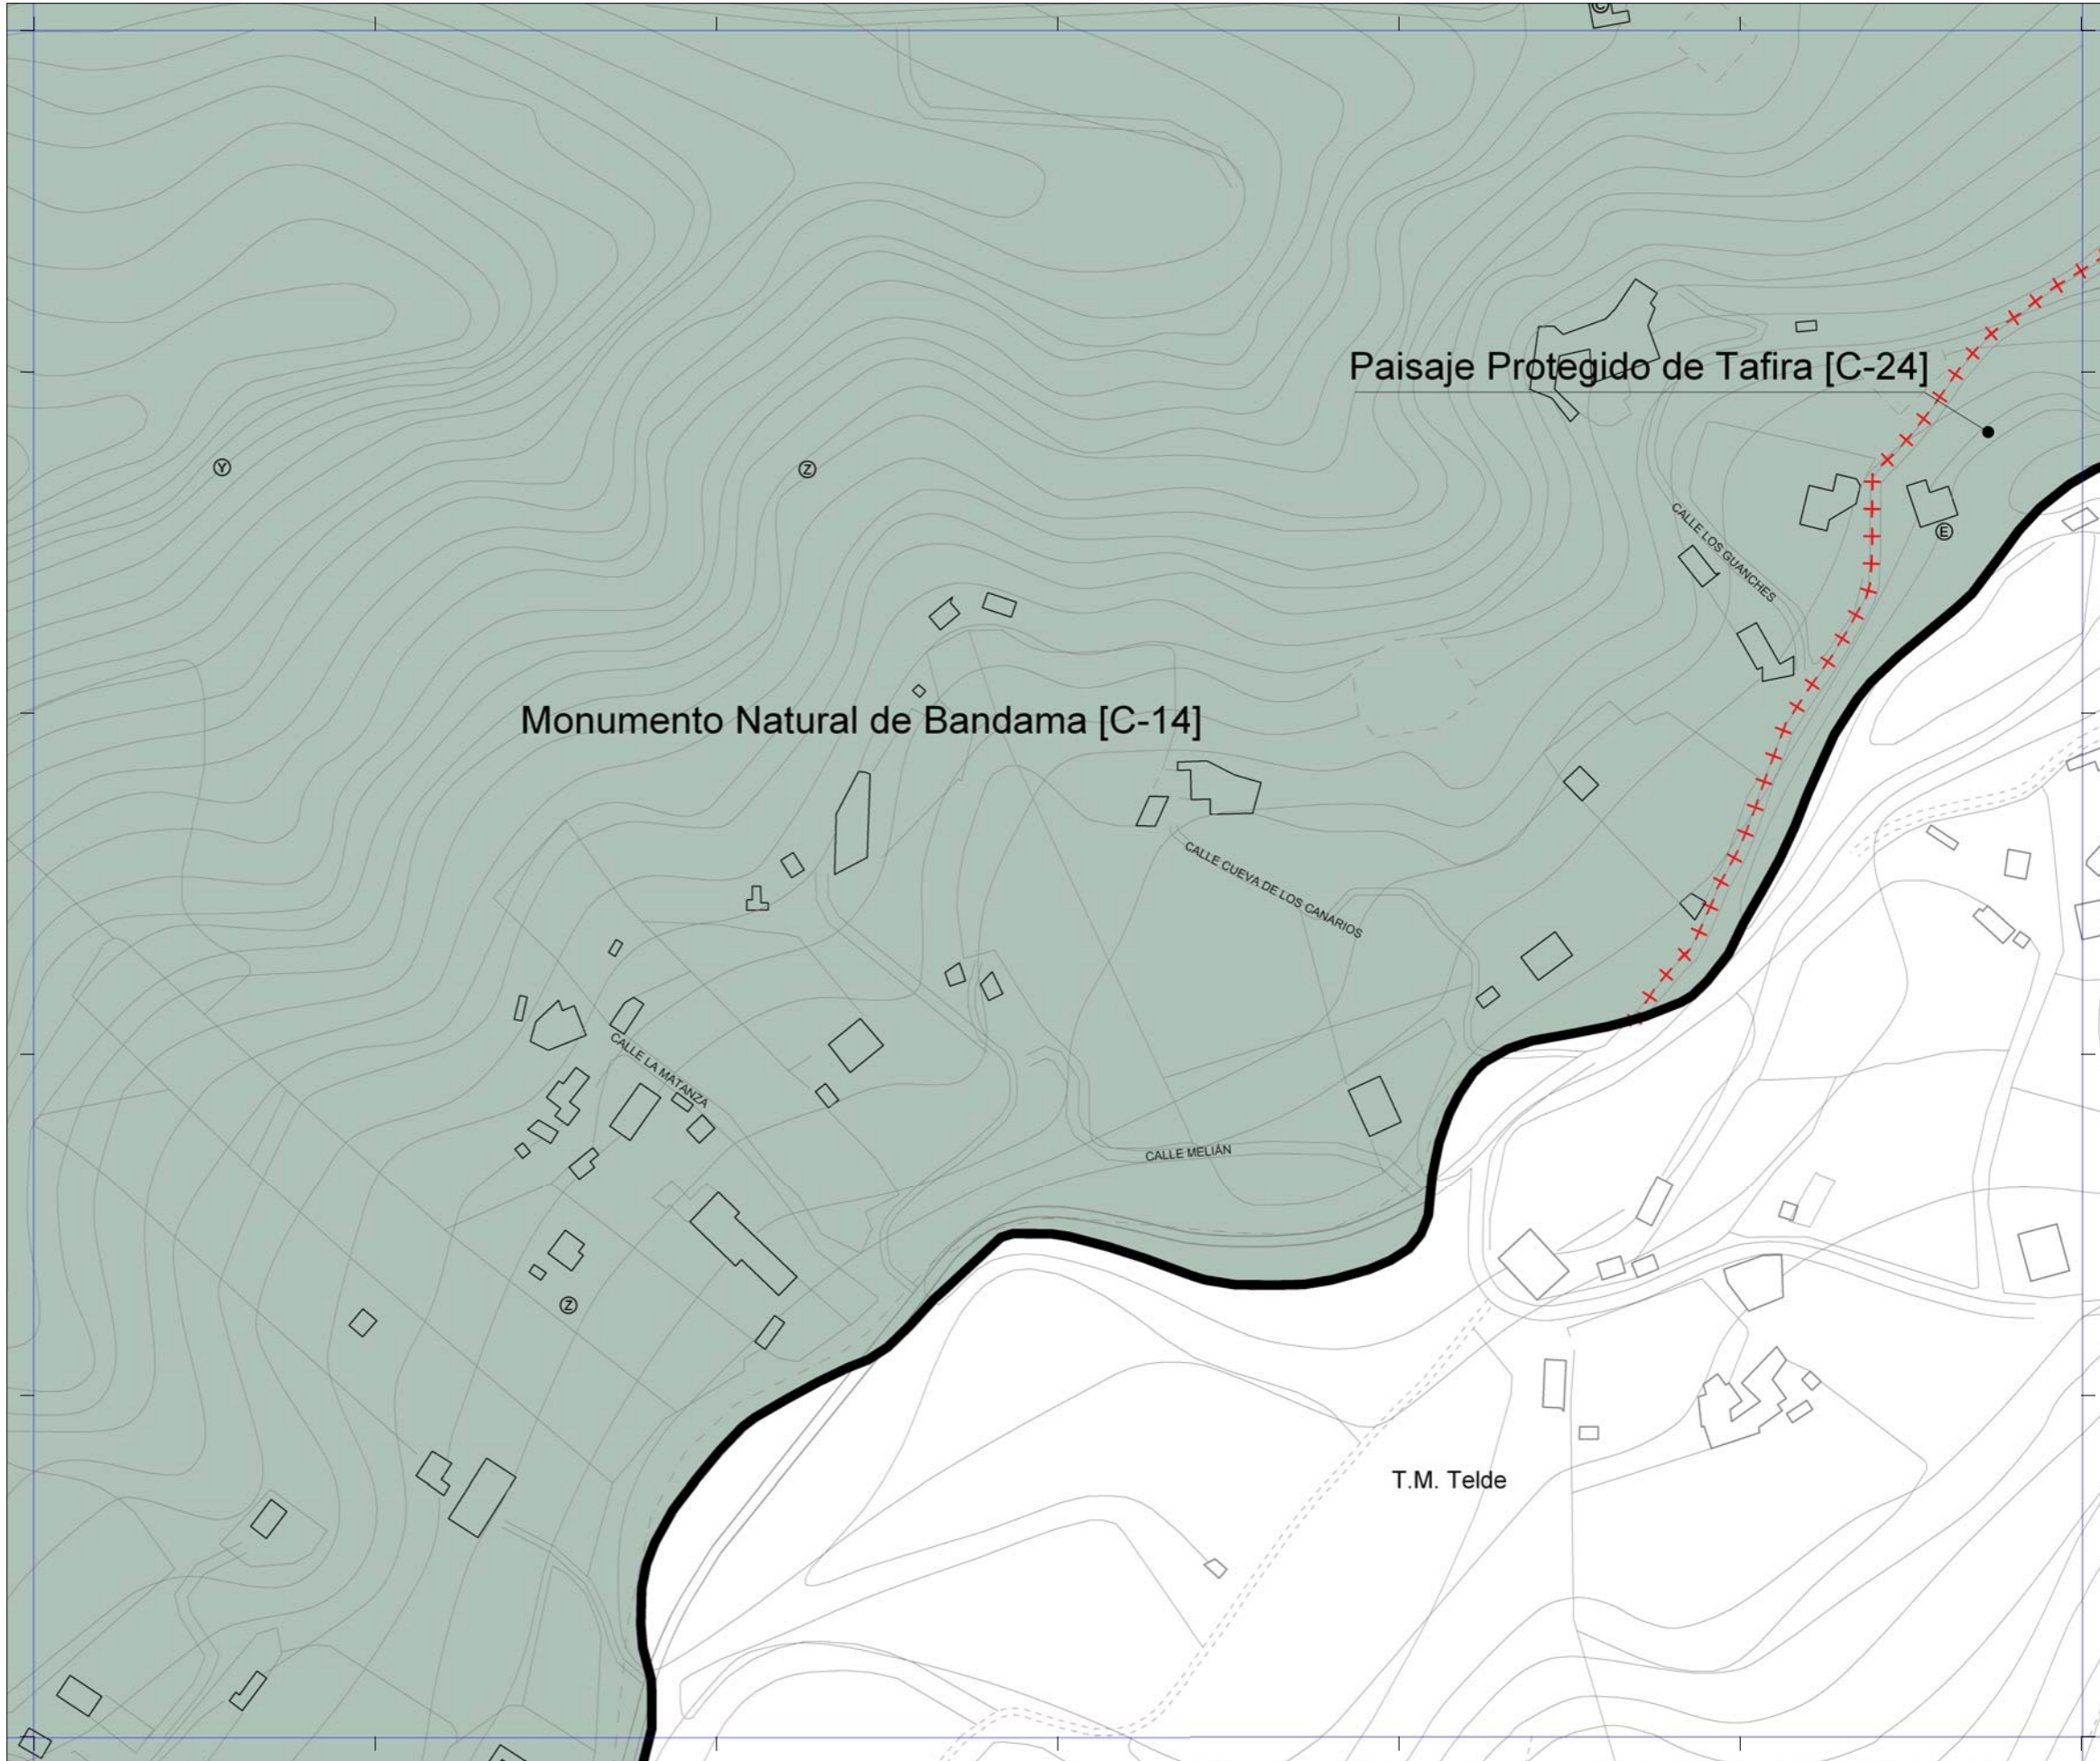

## Plan General de Ordenación de Las Palmas de Gran Canaria

Adaptación Plena al TR-LOTCEC y a las Directrices de Ordenación General (Ley 19/2003)  
Octubre 2012

Escala 1:2.000

|      |      |      |
|------|------|------|
| 33-N | 33-O | 33-P |
| 34-N |      | 34-P |
| 35-N | 35-O |      |



Plano **Regulación del Suelo y la Edificación**

Hoja **RS 34-O**

La delimitación de los Asentamientos Rurales y de los Suelos Urbanos y Urbanizables en los ámbitos de los Espacios Protegidos tienen un exclusivo carácter informativo y de lectura de modelo de ordenación territorial. Se remite la consulta jurídicamente válida de sus determinaciones al Planeamiento territorial del Espacio Protegido respectivo.