




| ÁREAS DIFERENCIADAS Y ASENTAMIENTOS RURALES |  |  |
|---|--|--|
| <b>SRAR</b>                                 | Suelo Rústico de Asentamiento Rural                | <b>DET</b> Estudio de Detalle                        |
| <b>ESR</b>                                  | Equipamiento Estructurante en Suelo Rústico        | <b>AD</b> Actuación de Dotación                      |
| <b>SG</b>                                   | Sistema General                                    | <b>UA</b> Unidad de Actuación                        |
| <b>UZR</b>                                  | Suelo Urbanizable con Planeamiento Remitido        | <b>APR</b> Suelo Urbano con Planeamiento Remitido    |
| <b>UZI</b>                                  | Suelo Urbanizable con Planeamiento Incorporado     | <b>API</b> Suelo Urbano con Planeamiento Incorporado |
| <b>UZO</b>                                  | Suelo Urbanizable Ordenado directamente por el PGO |  |

| ACCIONES DE ORDENACIÓN DIRECTA |   |  |
|--------------------------------|---|--|
|                                | Vivienda en Régimen de Protección Pública |  |
|                                | Administración y Servicio Público         |  |
|                                | Educativo                                 |  |
|                                | Sanitario                                 |  |
|                                | Servicios Sociales                        |  |
|                                | Cultural                                  |  |
|                                | Deportivo                                 |  |
|                                | Espacio Libre                             |  |
|                                | Zona Libre en Asentamiento Rural          |  |
|                                | Dotacional en Asentamiento Rural          |  |

| CODIFICACIÓN DE ACCIONES |   |  |
|--------------------------|---|--|
| 0000   VP                | Vivienda en Régimen de Protección Pública                         |  |
| 0000   AS                | Administración y Servicios Sociales                               |  |
| 0000   ED                | Educativo   |  |
| 0000   SN                | Sanitario   |  |
| 0000   SS                | Servicios Sociales  |  |
| 0000   CU                | Cultural  |  |
| 0000   DP                | Deportivo   |  |
| 0000   EL                | Espacio Libre   |  |
| 0000   ZL                | Zona Libre en Asentamiento Rural                                  |  |
| 0000   DT                | Dotacional en Asentamiento Rural                                  |  |
| 0000   ER                | Equipamiento Estructurante en Suelo Rústico                       |  |
| 0000   SG                | Sistema General   |  |
| 0000   VG                | Red Viaria General  |  |
| 0000   VL                | Red Viaria de Sistema Local                                       |  |
| 0000   AM                | Acción Medioambiental   |  |
| 0000   ST                | Servicios de Transporte   |  |
| 0000   IP                | Infraestructura de Abastecimiento de Agua Potable                 |  |
| 0000   ID                | Infraestructura de Abastecimiento de Agua Depurada                |  |
| 0000   IS                | Infraestructura de Saneamiento                                    |  |
| 0000   UR                | Acciones de Urbanización  |  |
| 0000   UR El Barrio      | Acciones de Urbanización en Barrios                               |  |
| 0000   VR Área-00        | Viviendas en Régimen de Protección Pública en Áreas Diferenciadas |  |
| 0000   VD SG-00          | Viviendas Dotacionales en Áreas Diferenciadas                     |  |

| SIMBOLOGÍA Y CÓDIGOS DE ACCIONES |                             |                |
|----------------------------------|-----------------------------|----------------|
|                                  | Deslinde Marítimo-Terrestre |                |
|                                  | Nuevo Trazado Viario        |                |
|                                  | Nueva Alineación            |                |
| Número de orden                  | 0000   XX                   | Tipo de acción |

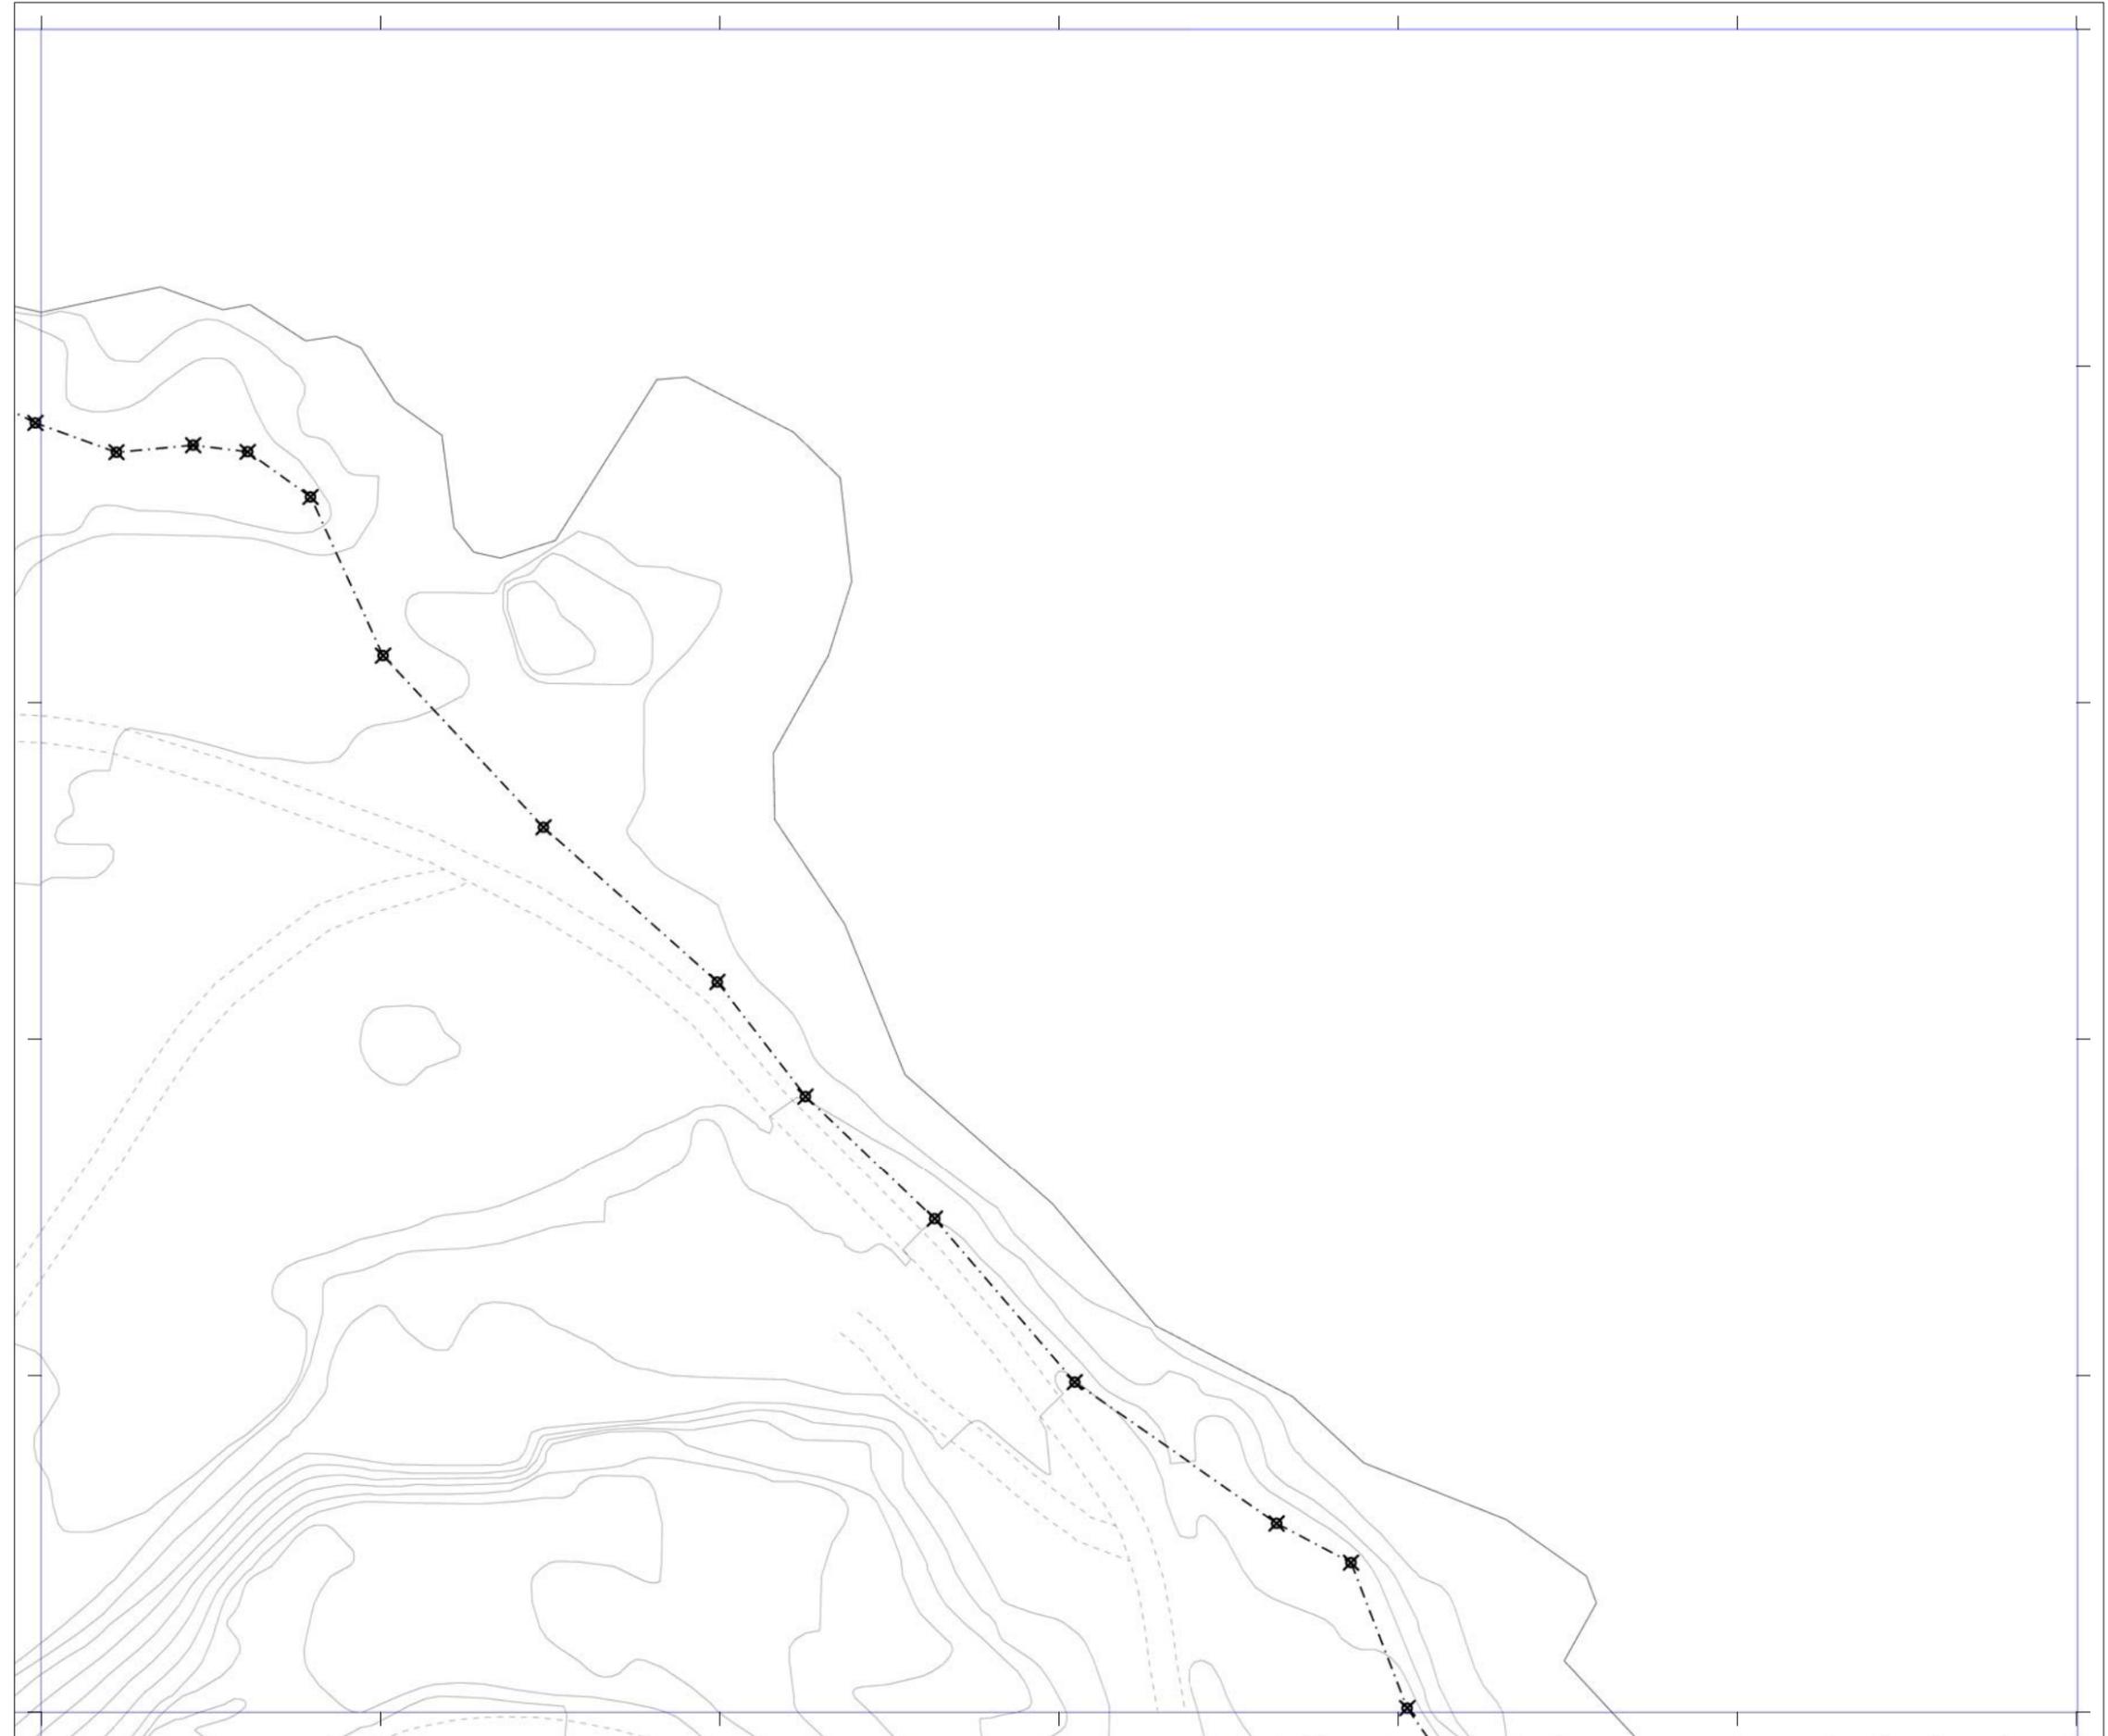

# Plan General de Ordenación de Las Palmas de Gran Canaria

Adaptación Plena al TR-LOTCEC y a las Directrices de Ordenación General (Ley 19/2003)  
Octubre 2012



|      |      |
|------|------|
| 02-T | 03-U |
| 03-T |      |



|       |   |
|-------|---|
| Plano | <b>Gestión del Suelo y programación</b> |
| Hoja  | <b>GS 02-U</b>                          |