

ÁREAS DIFERENCIADAS Y ASENTAMIENTOS RURALES	
SRAR	Suelo Rústico de Asentamiento Rural
ESR	Equipamiento Estructurante en Suelo Rústico
SG	Sistema General
UZR	Suelo Urbanizable con Planeamiento Remitido
UZI	Suelo Urbanizable con Planeamiento Incorporado
UZO	Suelo Urbanizable Ordenado directamente por el PGO

DET	Estudio de Detalle
AD	Actuación de Dotación
UA	Unidad de Actuación
APR	Suelo Urbano con Planeamiento Remitido
API	Suelo Urbano con Planeamiento Incorporado

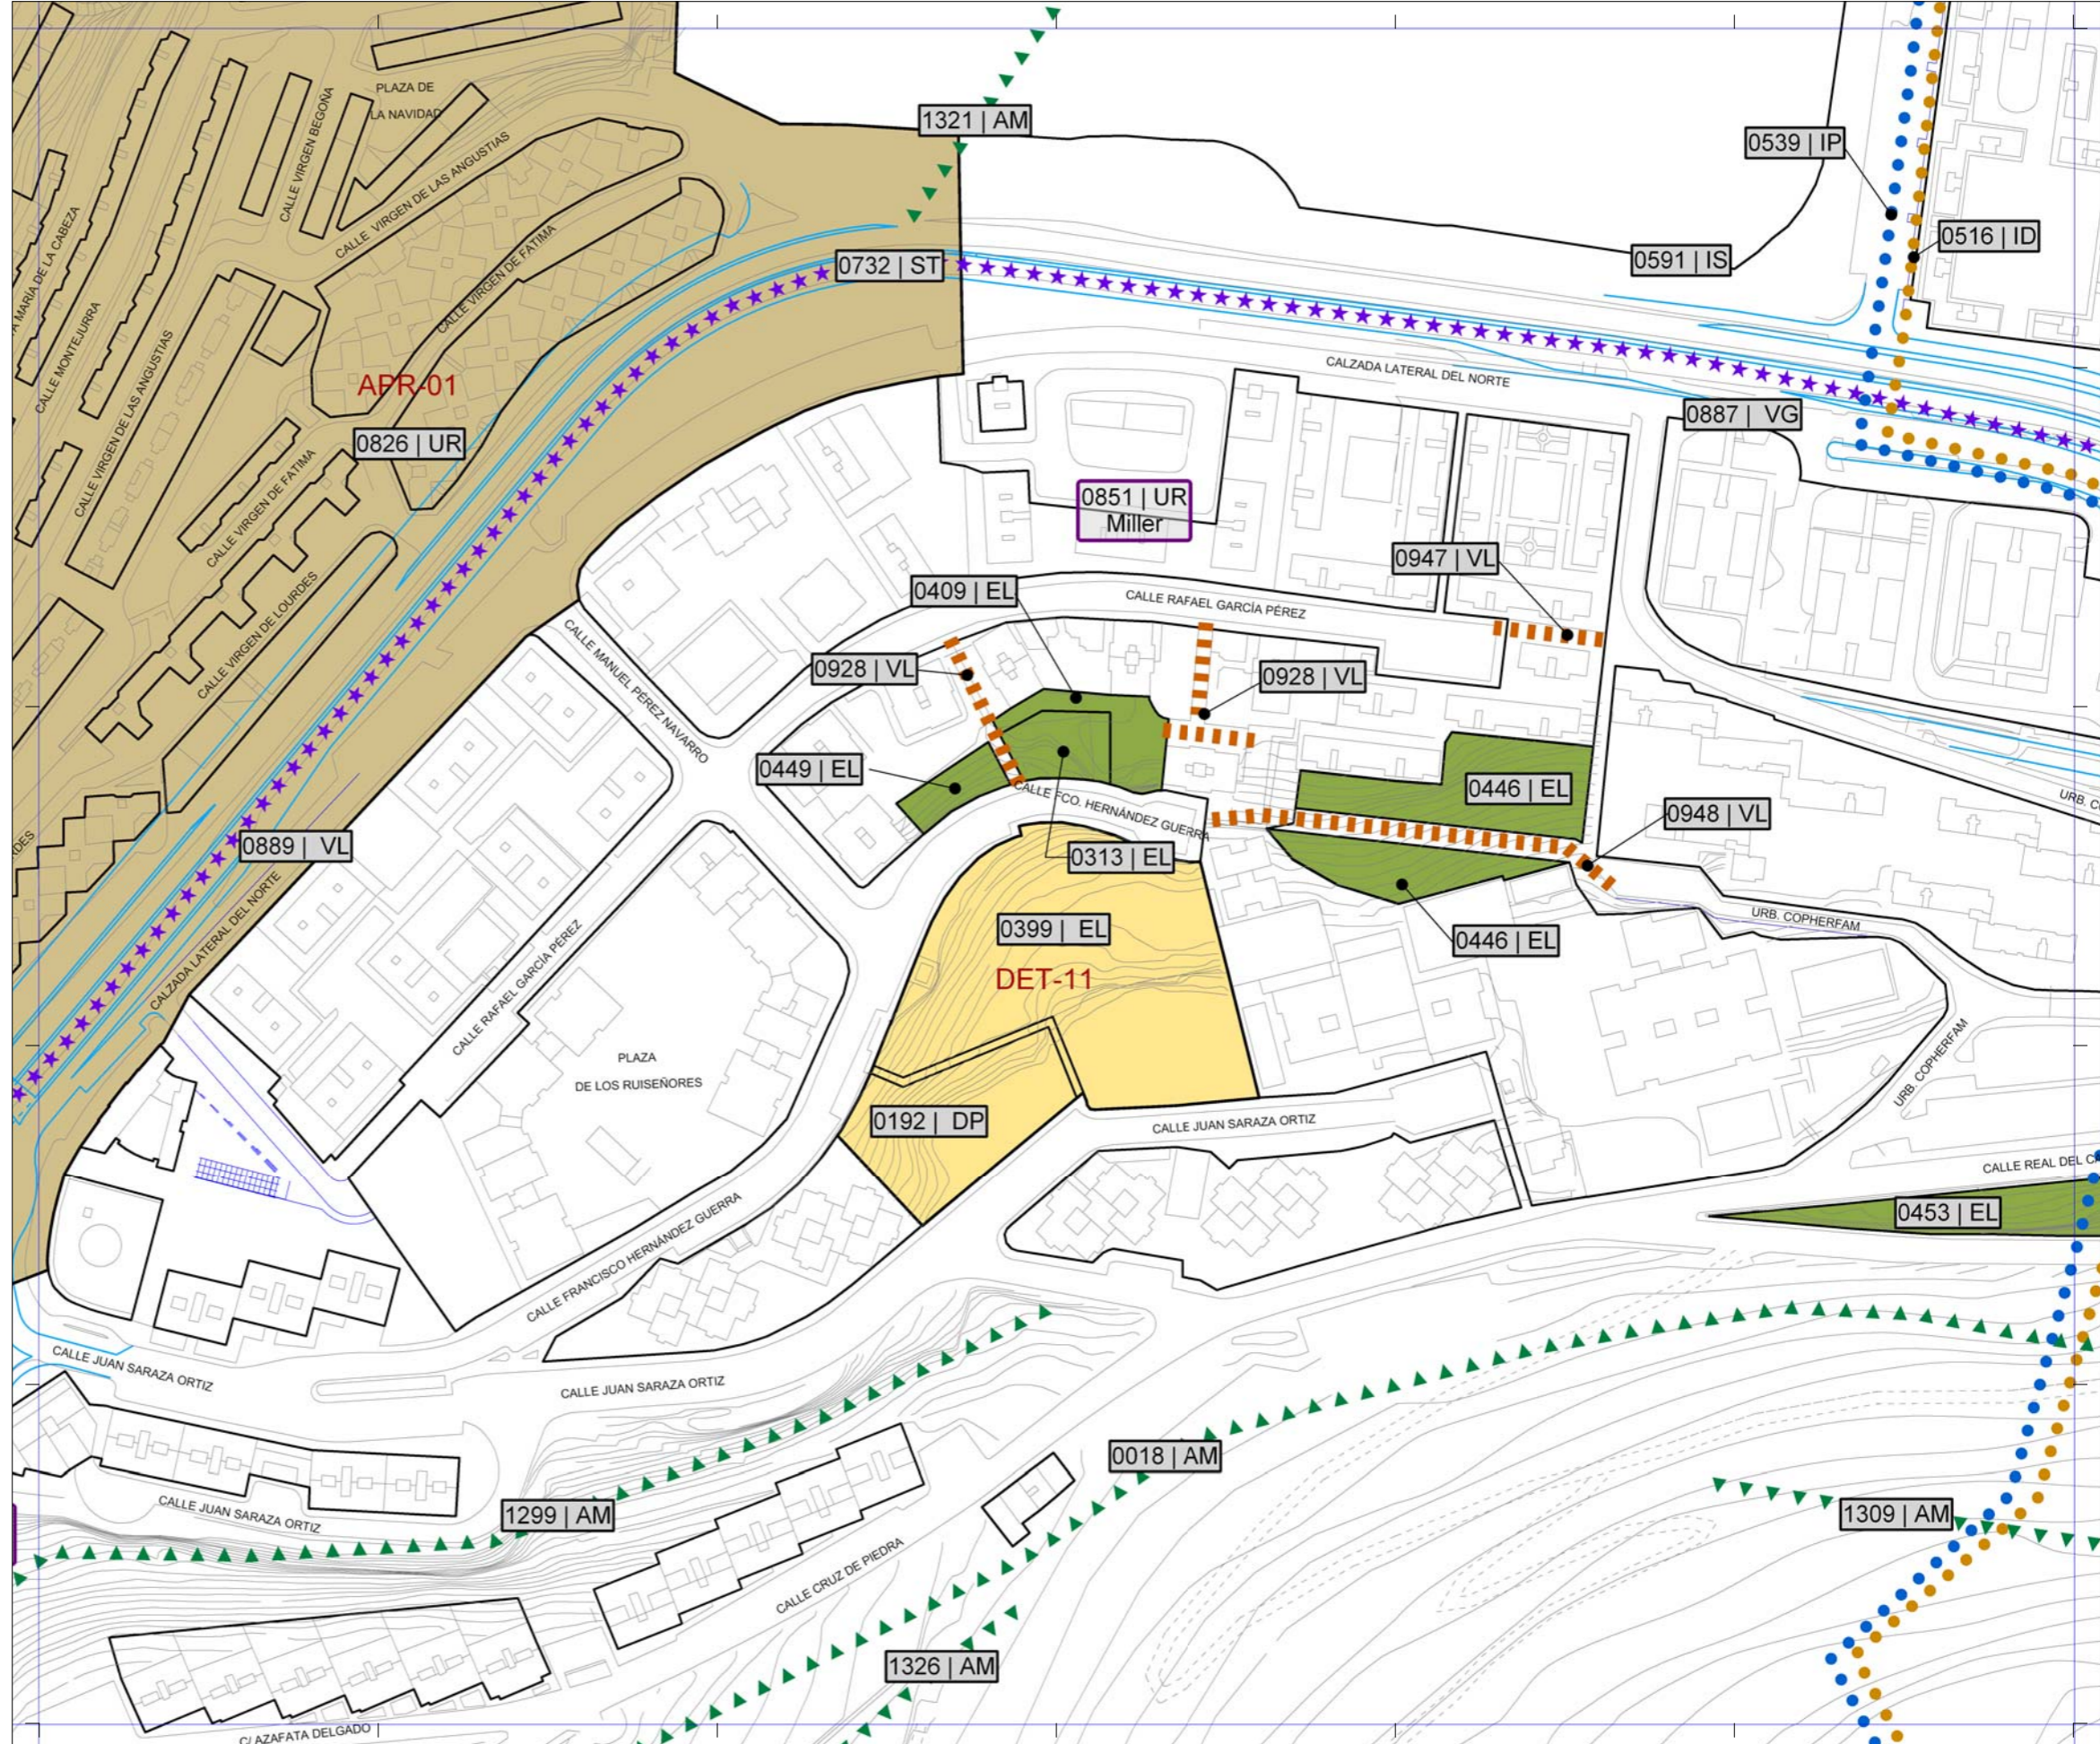
ACCIONES DE ORDENACIÓN DIRECTA	
	Vivienda en Régimen de Protección Pública
	Administración y Servicio Público
	Educativo
	Sanitario
	Servicios Sociales
	Cultural
	Deportivo
	Espacio Libre
	Zona Libre en Asentamiento Rural
	Dotacional en Asentamiento Rural
	Equipamiento Estructurante en Suelo Rústico
	Sistema General de ordenación directa
	Intercambiador de Transporte
	Acción Medioambiental delimitada
	Acción Medioambiental no delimitada
	Red Viaria de Sistema Local
	Servicios de Transporte
	Abastecimiento de Agua Potable
	Abastecimiento de Agua Depurada
	Saneamiento

CODIFICACIÓN DE ACCIONES	
0000   VP	Vivienda en Régimen de Protección Pública
0000   AS	Administración y Servicios Sociales
0000   ED	Educativo
0000   SN	Sanitario
0000   SS	Servicios Sociales
0000   CU	Cultural
0000   DP	Deportivo
0000   EL	Espacio Libre
0000   ZL	Zona Libre en Asentamiento Rural
0000   DT	Dotacional en Asentamiento Rural
0000   ER	Equipamiento Estructurante en Suelo Rústico
0000   SG	Sistema General
0000   VG	Red Viaria General
0000   VL	Red Viaria de Sistema Local
0000   AM	Acción Medioambiental
0000   ST	Servicios de Transporte
0000   IP	Infraestructura de Abastecimiento de Agua Potable
0000   ID	Infraestructura de Abastecimiento de Agua Depurada
0000   IS	Infraestructura de Saneamiento
0000   UR	Acciones de Urbanización
0000   UR El Barrio	Acciones de Urbanización en Barrios
0000   VR Área-00	Viviendas en Régimen de Protección Pública en Áreas Diferenciadas
0000   VD SG-00	Viviendas Dotacionales en Áreas Diferenciadas

SIMBOLOGÍA Y CÓDIGOS DE ACCIONES	
	Deslinde Marítimo-Terrestre
	Nuevo Trazado Viario
	Nueva Alineación



## Plan General de Ordenación de Las Palmas de Gran Canaria

Adaptación Plena al TR-LOTCENC y a las Directrices de Ordenación General (Ley 19/2003)  
 Octubre 2012

Escala 1:2.000

17-P	17-Q	17-R
18-P	18-Q	18-R
19-P	19-Q	19-R



Plano  
 Hoja

Gestión del Suelo  
 y programación

**GS 18-Q**