


ÁREAS DIFERENCIADAS Y ASENTAMIENTOS RURALES			
SRAR	Suelo Rústico de Asentamiento Rural	DET	Estudio de Detalle
ESR	Equipamiento Estructurante en Suelo Rústico	AD	Actuación de Dotación
SG	Sistema General	UA	Unidad de Actuación
UZR	Suelo Urbanizable con Planeamiento Remitido	APR	Suelo Urbano con Planeamiento Remitido
UZI	Suelo Urbanizable con Planeamiento Incorporado	API	Suelo Urbano con Planeamiento Incorporado
UZO	Suelo Urbanizable Ordenado directamente por el PGO		
ACCIONES DE ORDENACIÓN DIRECTA			
	Vivienda en Régimen de Protección Pública		Equipamiento Estructurante en Suelo Rústico
	Administración y Servicio Público		Sistema General de ordenación directa
	Educativo		Intercambiador de Transporte
	Sanitario		Acción Medioambiental delimitada
	Servicios Sociales		Acción Medioambiental no delimitada
	Cultural		Red Viaria de Sistema Local
	Deportivo		Servicios de Transporte
	Espacio Libre		Abastecimiento de Agua Potable
	Zona Libre en Asentamiento Rural		Abastecimiento de Agua Depurada
	Dotacional en Asentamiento Rural		Saneamiento
CODIFICACIÓN DE ACCIONES			
0000 VP	Vivienda en Régimen de Protección Pública	0000 AS	Administración y Servicios Sociales
0000 ED	Educativo	0000 SN	Sanitario
0000 SS	Servicios Sociales	0000 CU	Cultural
0000 DP	Deportivo	0000 EL	Espacio Libre
0000 ZL	Zona Libre en Asentamiento Rural	0000 DT	Dotacional en Asentamiento Rural
0000 ER	Equipamiento Estructurante en Suelo Rústico	0000 SG	Sistema General
0000 VG	Red Viaria General	0000 VL	Red Viaria de Sistema Local
0000 AM	Acción Medioambiental	0000 ST	Servicios de Transporte
0000 IP	Infraestructura de Abastecimiento de Agua Potable	0000 UR	Acciones de Urbanización
0000 ID	Infraestructura de Abastecimiento de Agua Depurada	0000 UR El Barrio	Acciones de Urbanización en Barrios
0000 IS	Infraestructura de Saneamiento	0000 VR Área-00	Viviendas en Régimen de Protección Pública en Áreas Diferenciadas
0000 VD SG-00	Viviendas Dotacionales en Áreas Diferenciadas		

SIMBOLOGÍA Y CÓDIGOS DE ACCIONES			
	Deslinde Marítimo-Terrestre		Nuevo Trazado Viario
	Nueva Alineación		
0000 XX	Número de orden		Tipo de acción

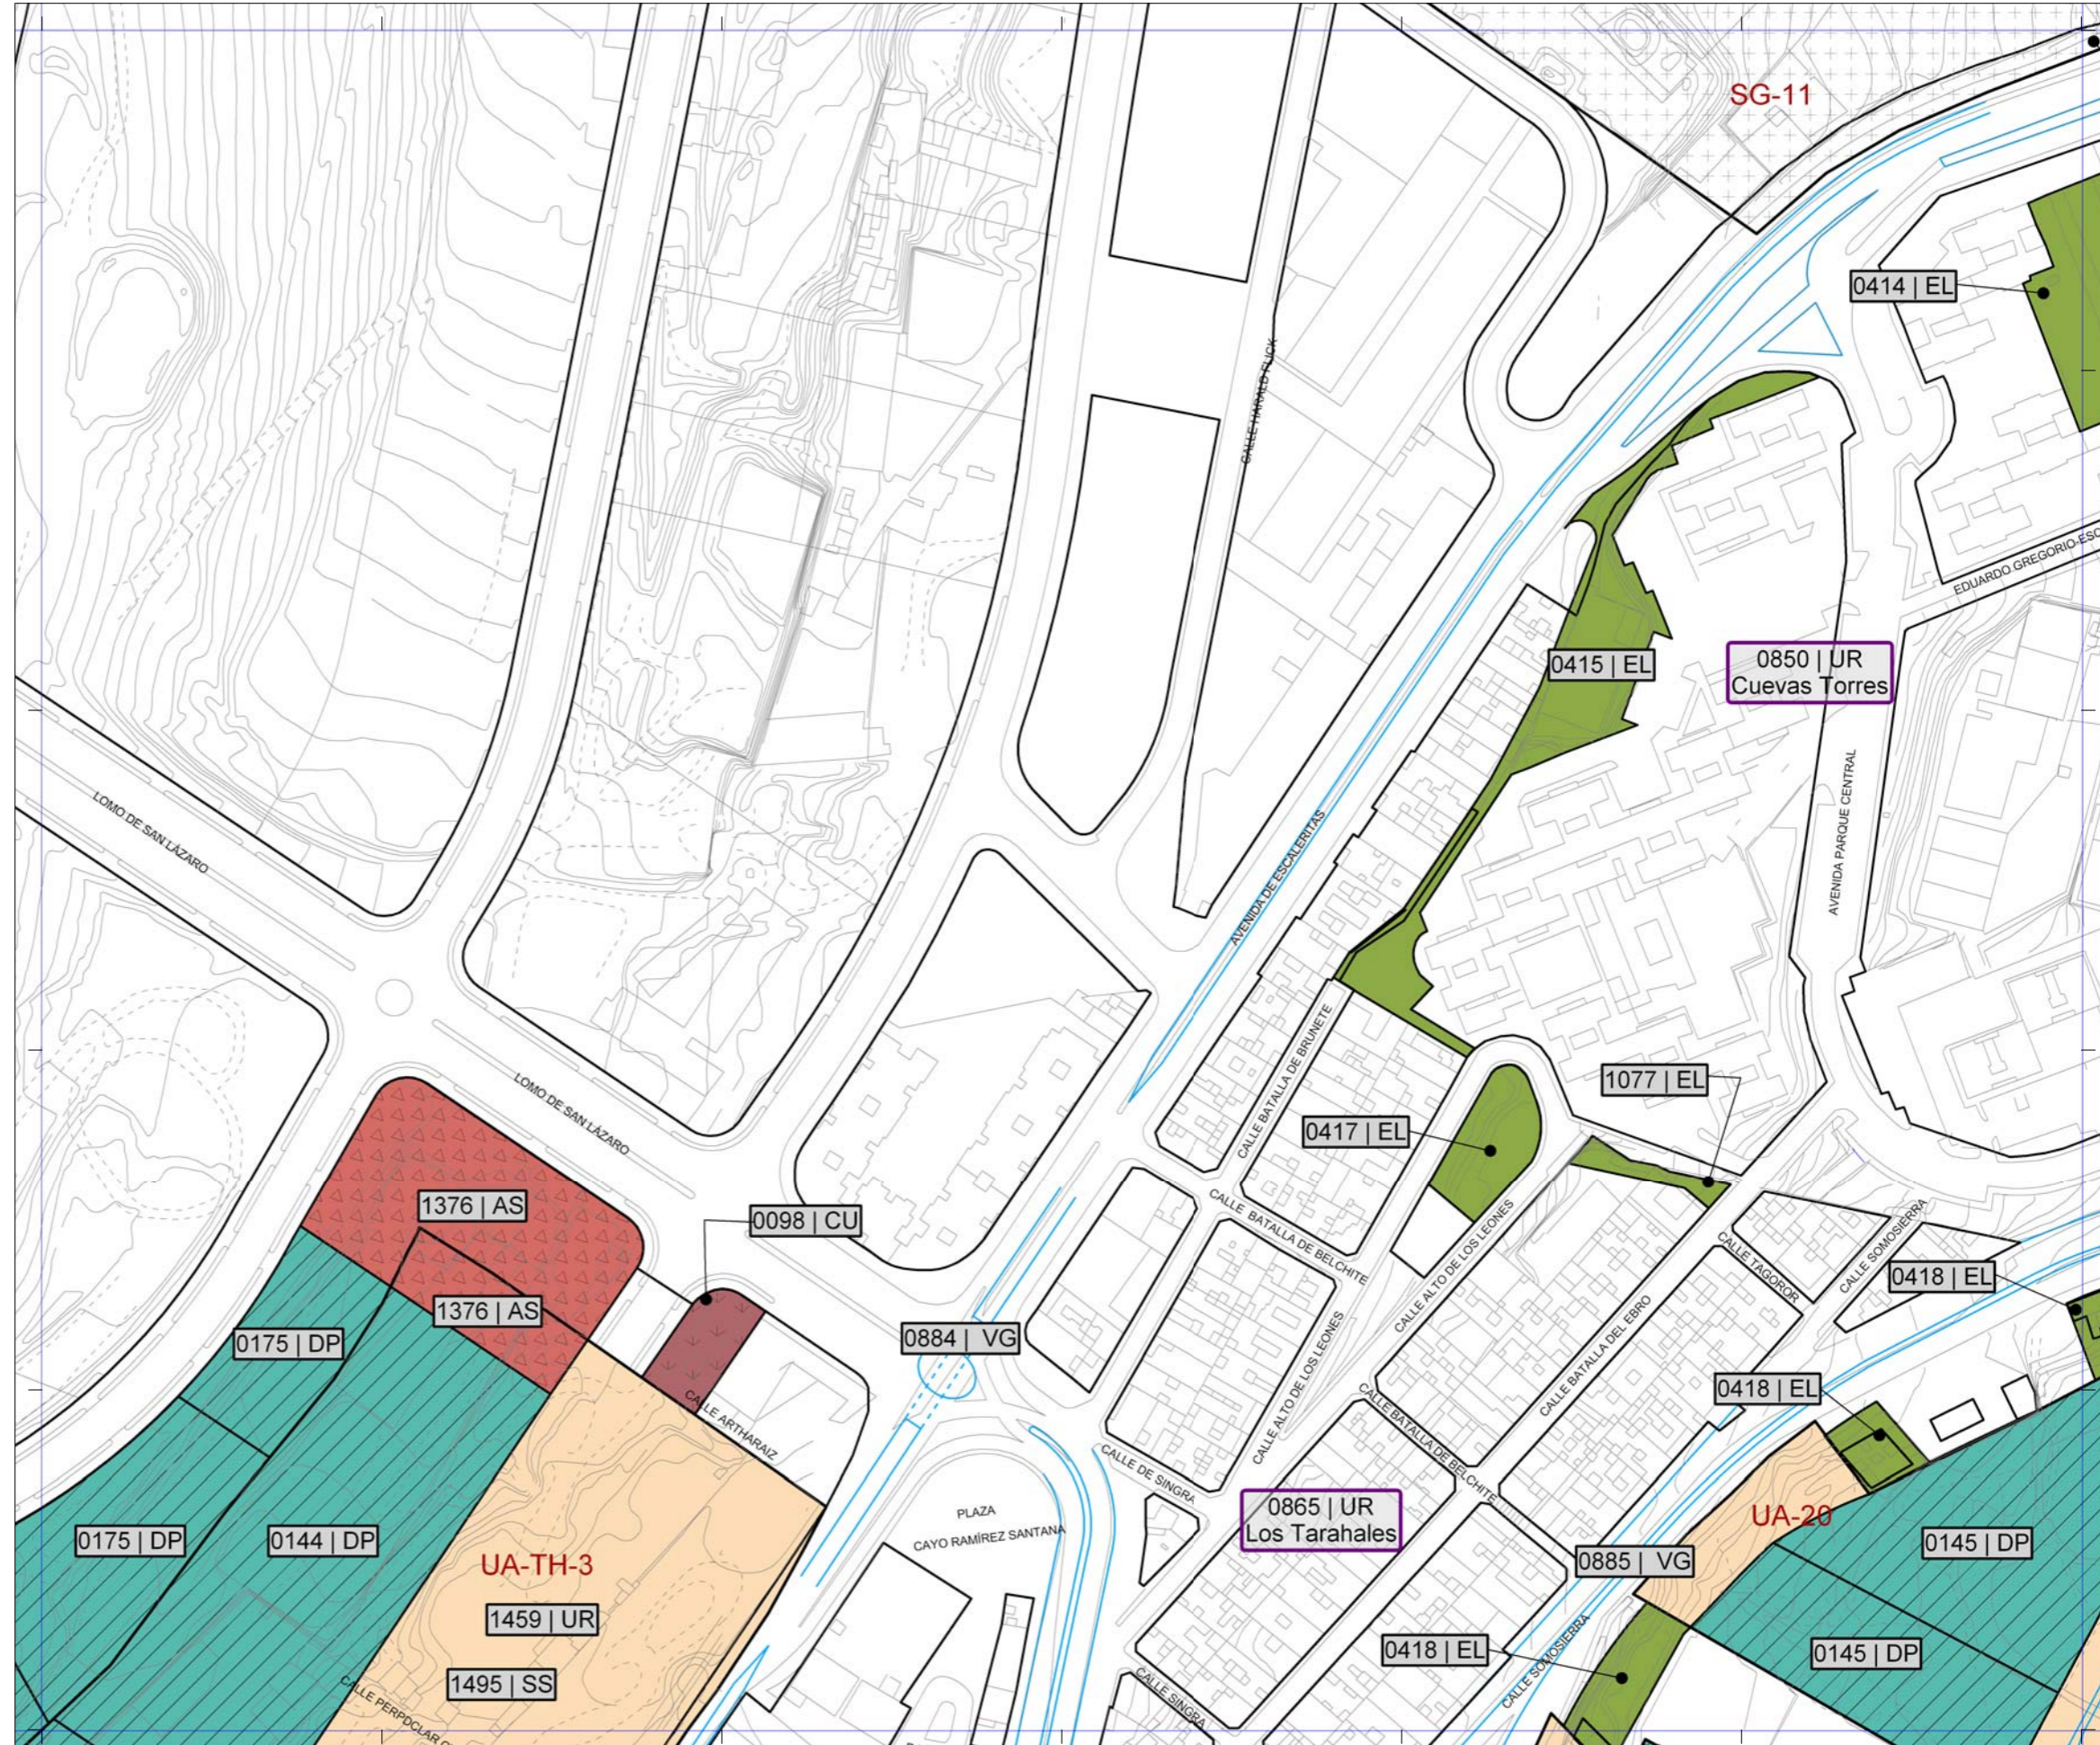

Plan General de Ordenación de Las Palmas de Gran Canaria

Adaptación Plena al TR-LOTCCNC y a las Directrices de Ordenación General (Ley 19/2003)
Octubre 2012

Escala 1:2.000

18-M	18-N	18-0
19-M	19-N	19-0
20-M	20-N	20-0



Plano
Hoja

Gestión del Suelo y programación

GS 19-N