




| ÁREAS DIFERENCIADAS Y ASENTAMIENTOS RURALES | | | |
|---|--|------------|---|
| SRAR | Suelo Rústico de Asentamiento Rural | DET | Estudio de Detalle |
| ESR | Equipamiento Estructurante en Suelo Rústico | AD | Actuación de Dotación |
| SG | Sistema General | UA | Unidad de Actuación |
| UZR | Suelo Urbanizable con Planeamiento Remitido | APR | Suelo Urbano con Planeamiento Remitido |
| UZI | Suelo Urbanizable con Planeamiento Incorporado | API | Suelo Urbano con Planeamiento Incorporado |
| UZO | Suelo Urbanizable Ordenado directamente por el PGO | | |

| ACCIONES DE ORDENACIÓN DIRECTA | | | |
|--------------------------------|---|--|---|
| | Vivienda en Régimen de Protección Pública | | Equipamiento Estructurante en Suelo Rústico |
| | Administración y Servicio Público | | Sistema General de ordenación directa |
| | Educativo | | Intercambiador de Transporte |
| | Sanitario | | Acción Medioambiental delimitada |
| | Servicios Sociales | | Acción Medioambiental no delimitada |
| | Cultural | | Red Viaria de Sistema Local |
| | Deportivo | | Servicios de Transporte |
| | Espacio Libre | | Abastecimiento de Agua Potable |
| | Zona Libre en Asentamiento Rural | | Abastecimiento de Agua Depurada |
| | Dotacional en Asentamiento Rural | | Saneamiento |

| CODIFICACIÓN DE ACCIONES | |
|--------------------------|---|
| 0000 VP | Vivienda en Régimen de Protección Pública |
| 0000 AS | Administración y Servicios Sociales |
| 0000 ED | Educativo |
| 0000 SN | Sanitario |
| 0000 SS | Servicios Sociales |
| 0000 CU | Cultural |
| 0000 DP | Deportivo |
| 0000 EL | Espacio Libre |
| 0000 ZL | Zona Libre en Asentamiento Rural |
| 0000 DT | Dotacional en Asentamiento Rural |
| 0000 ER | Equipamiento Estructurante en Suelo Rústico |
| 0000 SG | Sistema General |
| 0000 VG | Red Viaria General |
| 0000 VL | Red Viaria de Sistema Local |
| 0000 AM | Acción Medioambiental |
| 0000 ST | Servicios de Transporte |
| 0000 IP | Infraestructura de Abastecimiento de Agua Potable |
| 0000 ID | Infraestructura de Abastecimiento de Agua Depurada |
| 0000 IS | Infraestructura de Saneamiento |
| 0000 UR | Acciones de Urbanización |
| 0000 UR El Barrio | Acciones de Urbanización en Barrios |
| 0000 VR Área-00 | Viviendas en Régimen de Protección Pública en Áreas Diferenciadas |
| 0000 VD SG-00 | Viviendas Dotacionales en Áreas Diferenciadas |

| SIMBOLOGÍA Y CÓDIGOS DE ACCIONES | | |
|----------------------------------|-----------------------------|----------------|
| | Deslinde Marítimo-Terrestre | |
| | Nuevo Trazado Viario | |
| | Nueva Alineación | |
| Número de orden | 0000 XX | Tipo de acción |

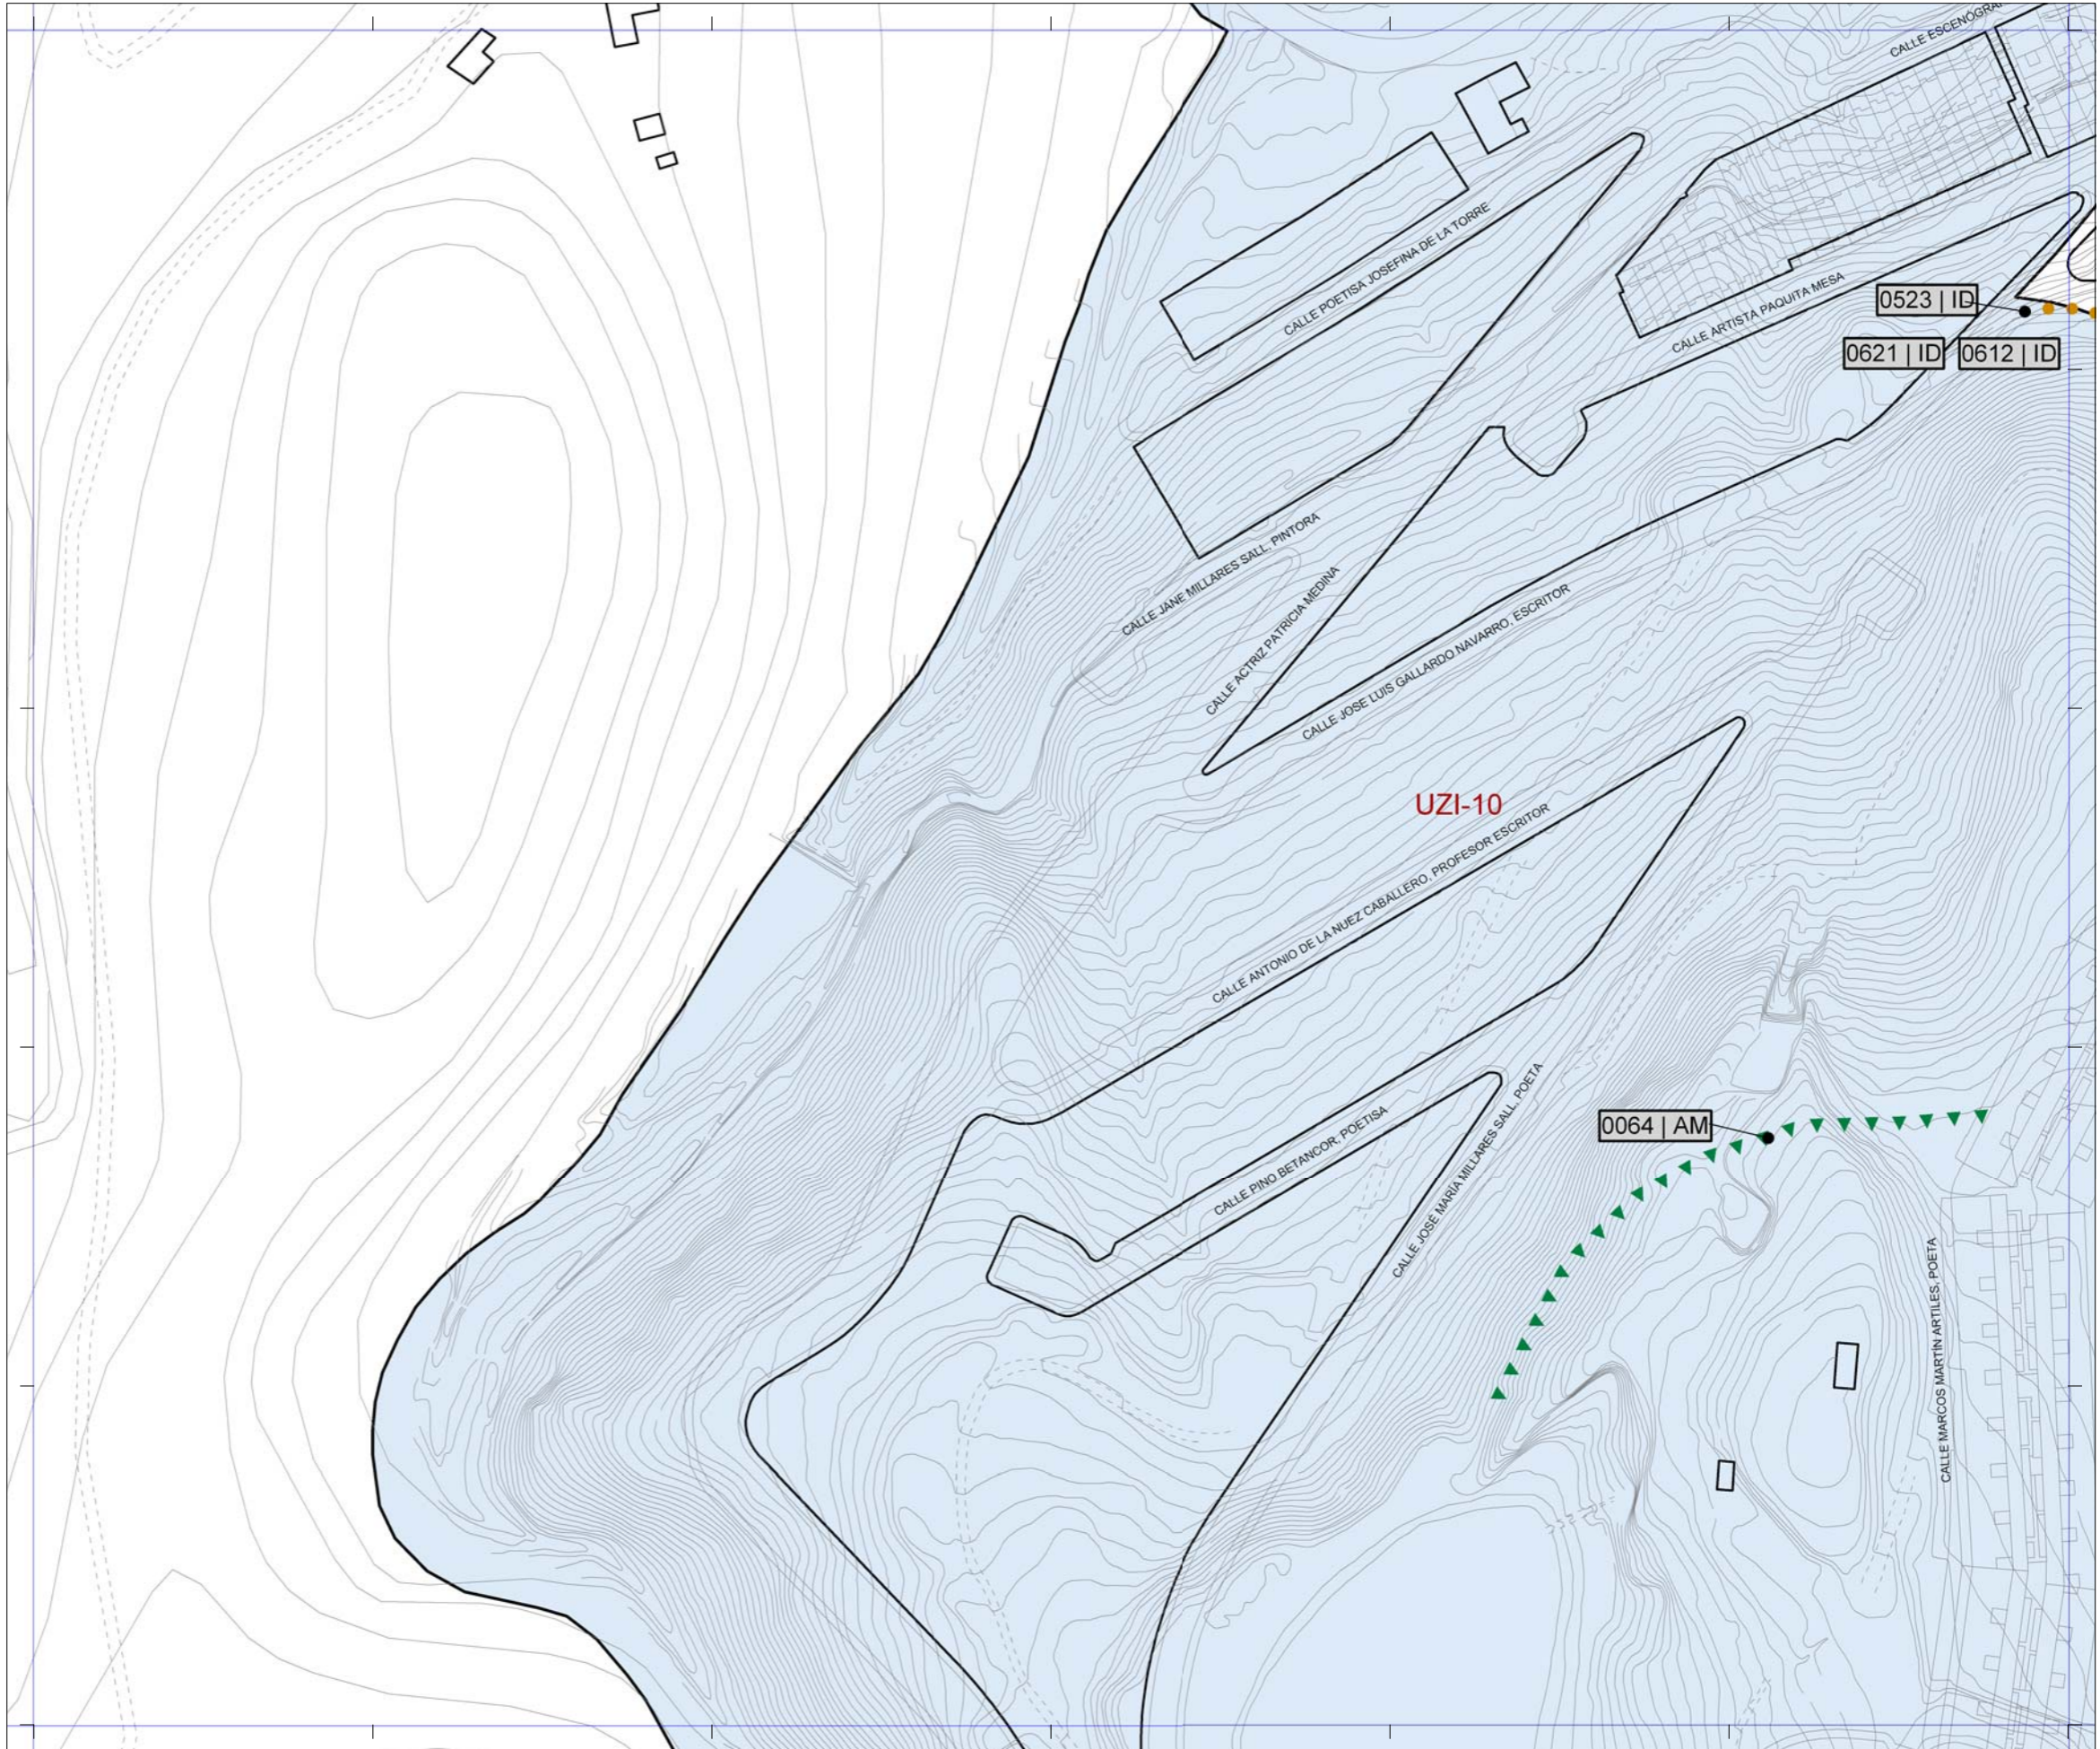

Plan General de Ordenación de Las Palmas de Gran Canaria

Adaptación Plena al TR-LOTCEC y a las Directrices de Ordenación General (Ley 19/2003)
Octubre 2012



| | | |
|------|------|------|
| 20-F | 20-G | 20-H |
| 21-F | | 21-H |
| 22-F | 22-G | 22-H |



| | |
|-------|---|
| Plano | Gestión del Suelo y programación |
| Hoja | GS 21-G |