








PATRIMONIO PROTEGIDO POR EL PLAN GENERAL

-  [ARQ-000] Patrimonio Arquitectónico
-  [ETN-000] Patrimonio Etnográfico
-  [YAC-000] Patrimonio Arqueológico
-  [ZIM-000] Zonas de Interés Medioambiental

PATRIMONIO PROTEGIDO POR PLANES ESPECIALES



-  Catálogo de edificios protegidos del API-01 [Plan Especial de Protección y Reforma Interior de Vegueta Triana]
-  Catálogo de edificios protegidos del API-09 [Plan Especial de Protección y Reforma Interior de Tafira]

 La localización de los inmuebles catalogados por los Planes Especiales de Protección de Vegueta - Triana y Tafira se muestra con carácter exclusivamente informativo y de lectura global del patrimonio municipal protegido.
 Se remite la consulta jurídicamente válida de sus determinaciones a los respectivos Planes.

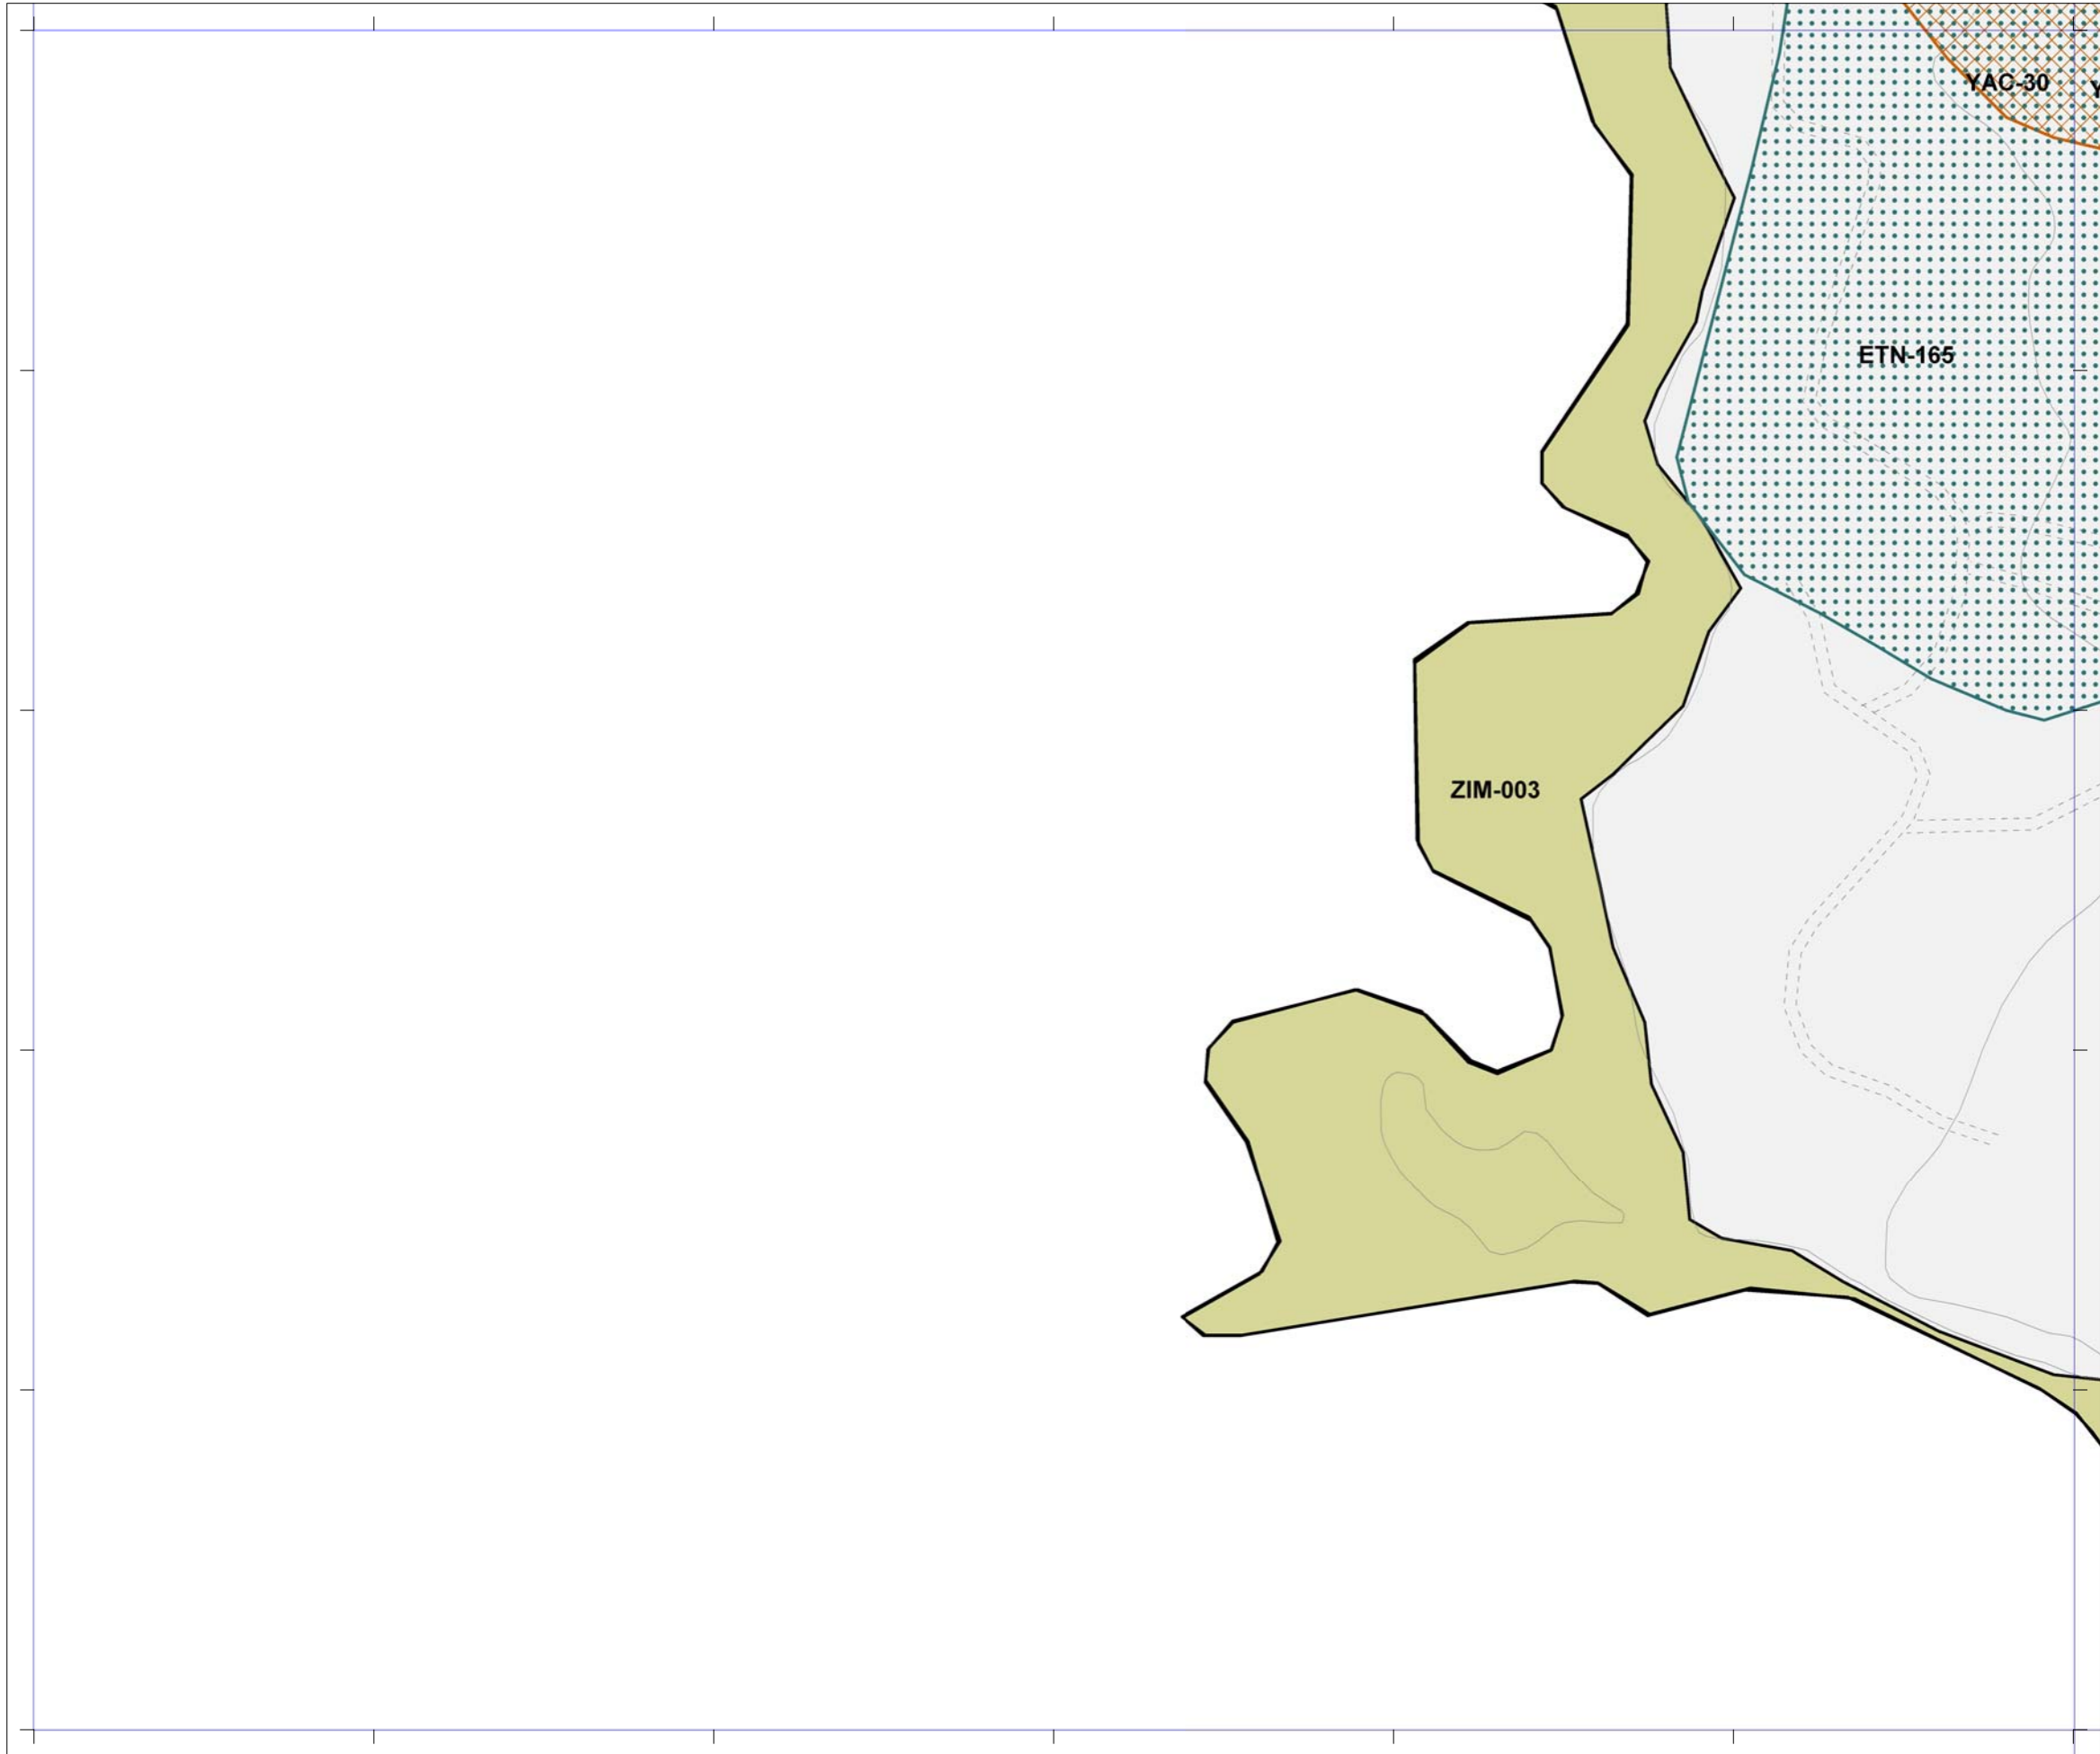

Plan General de Ordenación de Las Palmas de Gran Canaria

Adaptación Plena al TR-LOTCENC y a las Directrices de Ordenación General (Ley 19/2003)
Octubre 2012

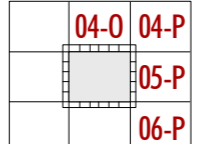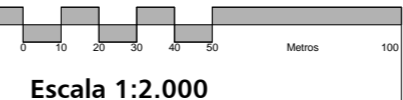

Plano **Catálogo Municipal de Protección**
 Hoja **CP 05-O**