




PATRIMONIO PROTEGIDO POR EL PLAN GENERAL

- [ARQ-000] Patrimonio Arquitectónico
- [ETN-000] Patrimonio Etnográfico
- [YAC-000] Patrimonio Arqueológico
- [ZIM-000] Zonas de Interés Medioambiental

PATRIMONIO PROTEGIDO POR PLANES ESPECIALES

- ⊙ Catálogo de edificios protegidos del API-01 [Plan Especial de Protección y Reforma Interior de Vegueta Triana]
- ⊙ Catálogo de edificios protegidos del API-09 [Plan Especial de Protección y Reforma Interior de Tafira]

La localización de los inmuebles catalogados por los Planes Especiales de Protección de Vegueta - Triana y Tafira se muestra con carácter exclusivamente informativo y de lectura global del patrimonio municipal protegido.
 Se remite la consulta jurídicamente válida de sus determinaciones a los respectivos Planes.

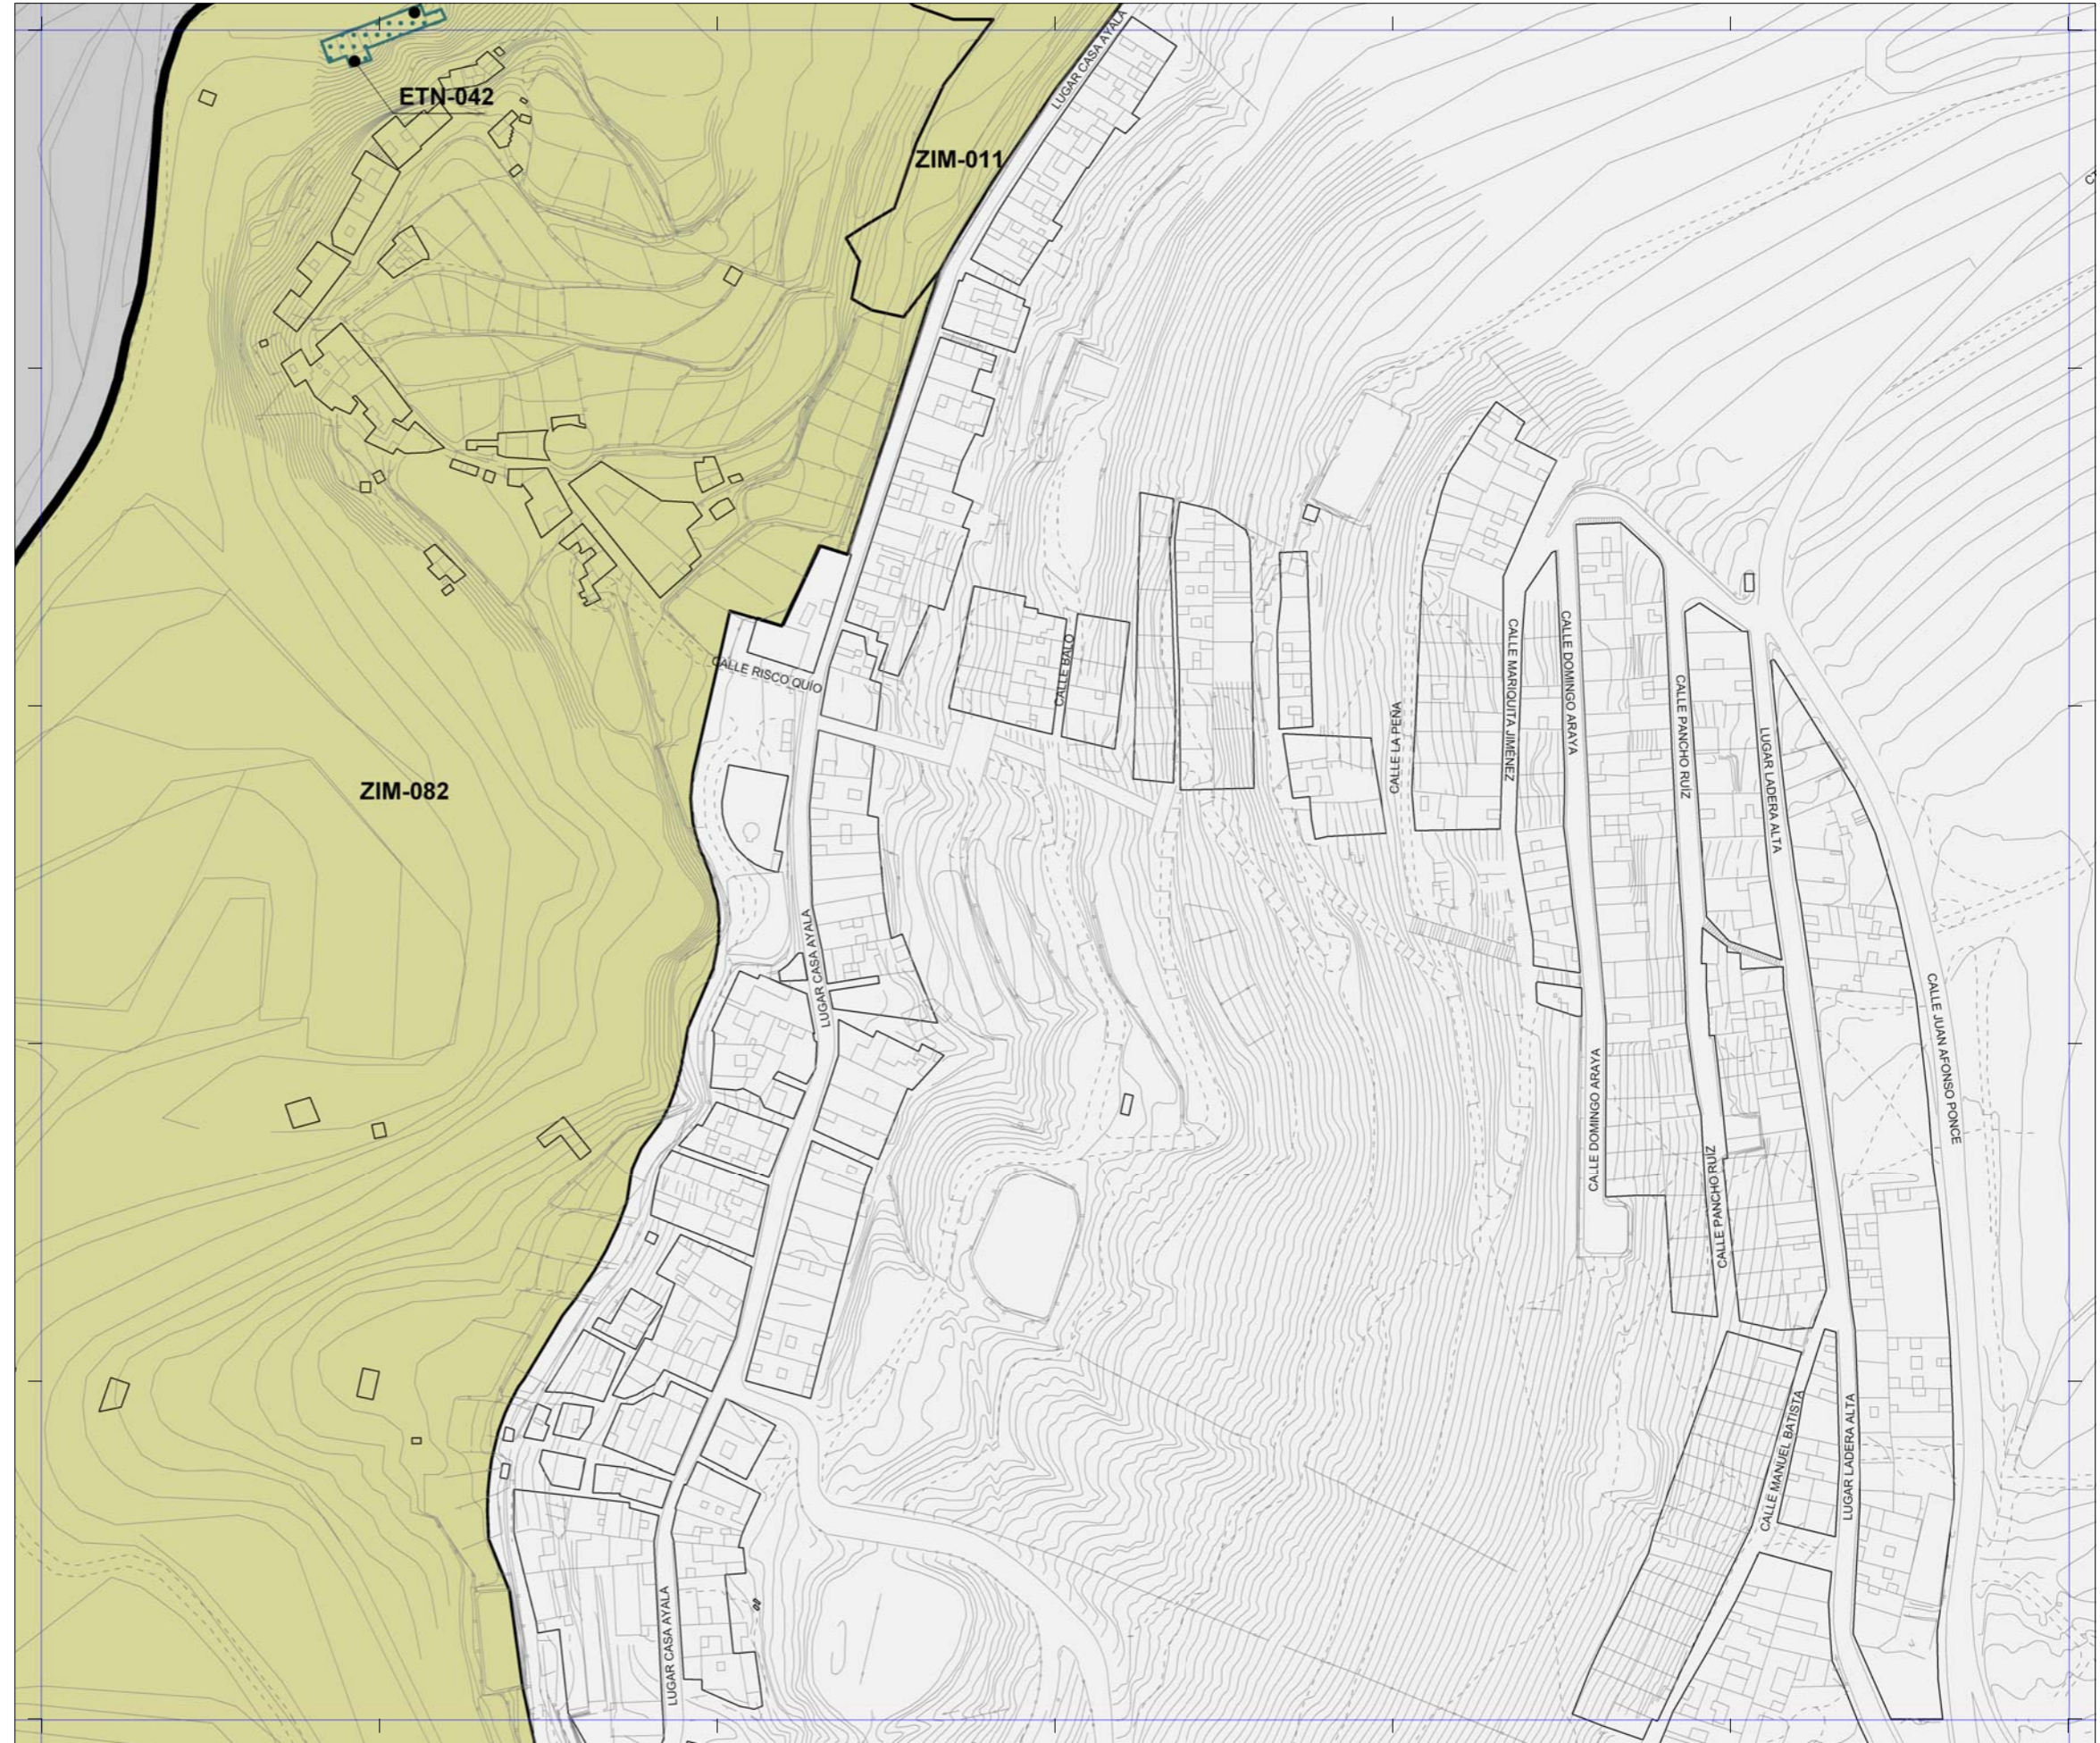

Plan General de Ordenación de Las Palmas de Gran Canaria

Adaptación Plena al TR-LOTCEC y a las Directrices de Ordenación General (Ley 19/2003)
 Octubre 2012

Escala 1:2.000

	12-H	12-I
13-G	13-H	13-I
14-G	14-H	14-I



Plano **Catálogo Municipal de Protección**
 Hoja **CP 13-H**