



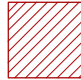

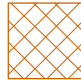




PATRIMONIO PROTEGIDO POR EL PLAN GENERAL

-  [ARQ-000] Patrimonio Arquitectónico
-  [ETN-000] Patrimonio Etnográfico
-  [YAC-000] Patrimonio Arqueológico
-  [ZIM-000] Zonas de Interés Medioambiental

PATRIMONIO PROTEGIDO POR PLANES ESPECIALES

-  Catálogo de edificios protegidos del API-01
[Plan Especial de Protección y Reforma Interior de Vegueta Triana]
-  Catálogo de edificios protegidos del API-09
[Plan Especial de Protección y Reforma Interior de Tafira]


 La localización de los inmuebles catalogados por los Planes
Especiales de Protección de Vegueta - Triana y Tafira se
muestra con carácter exclusivamente informativo y de lectura global
del patrimonio municipal protegido.
 Se remite la consulta jurídicamente válida de sus determinaciones a
los respectivos Planes.

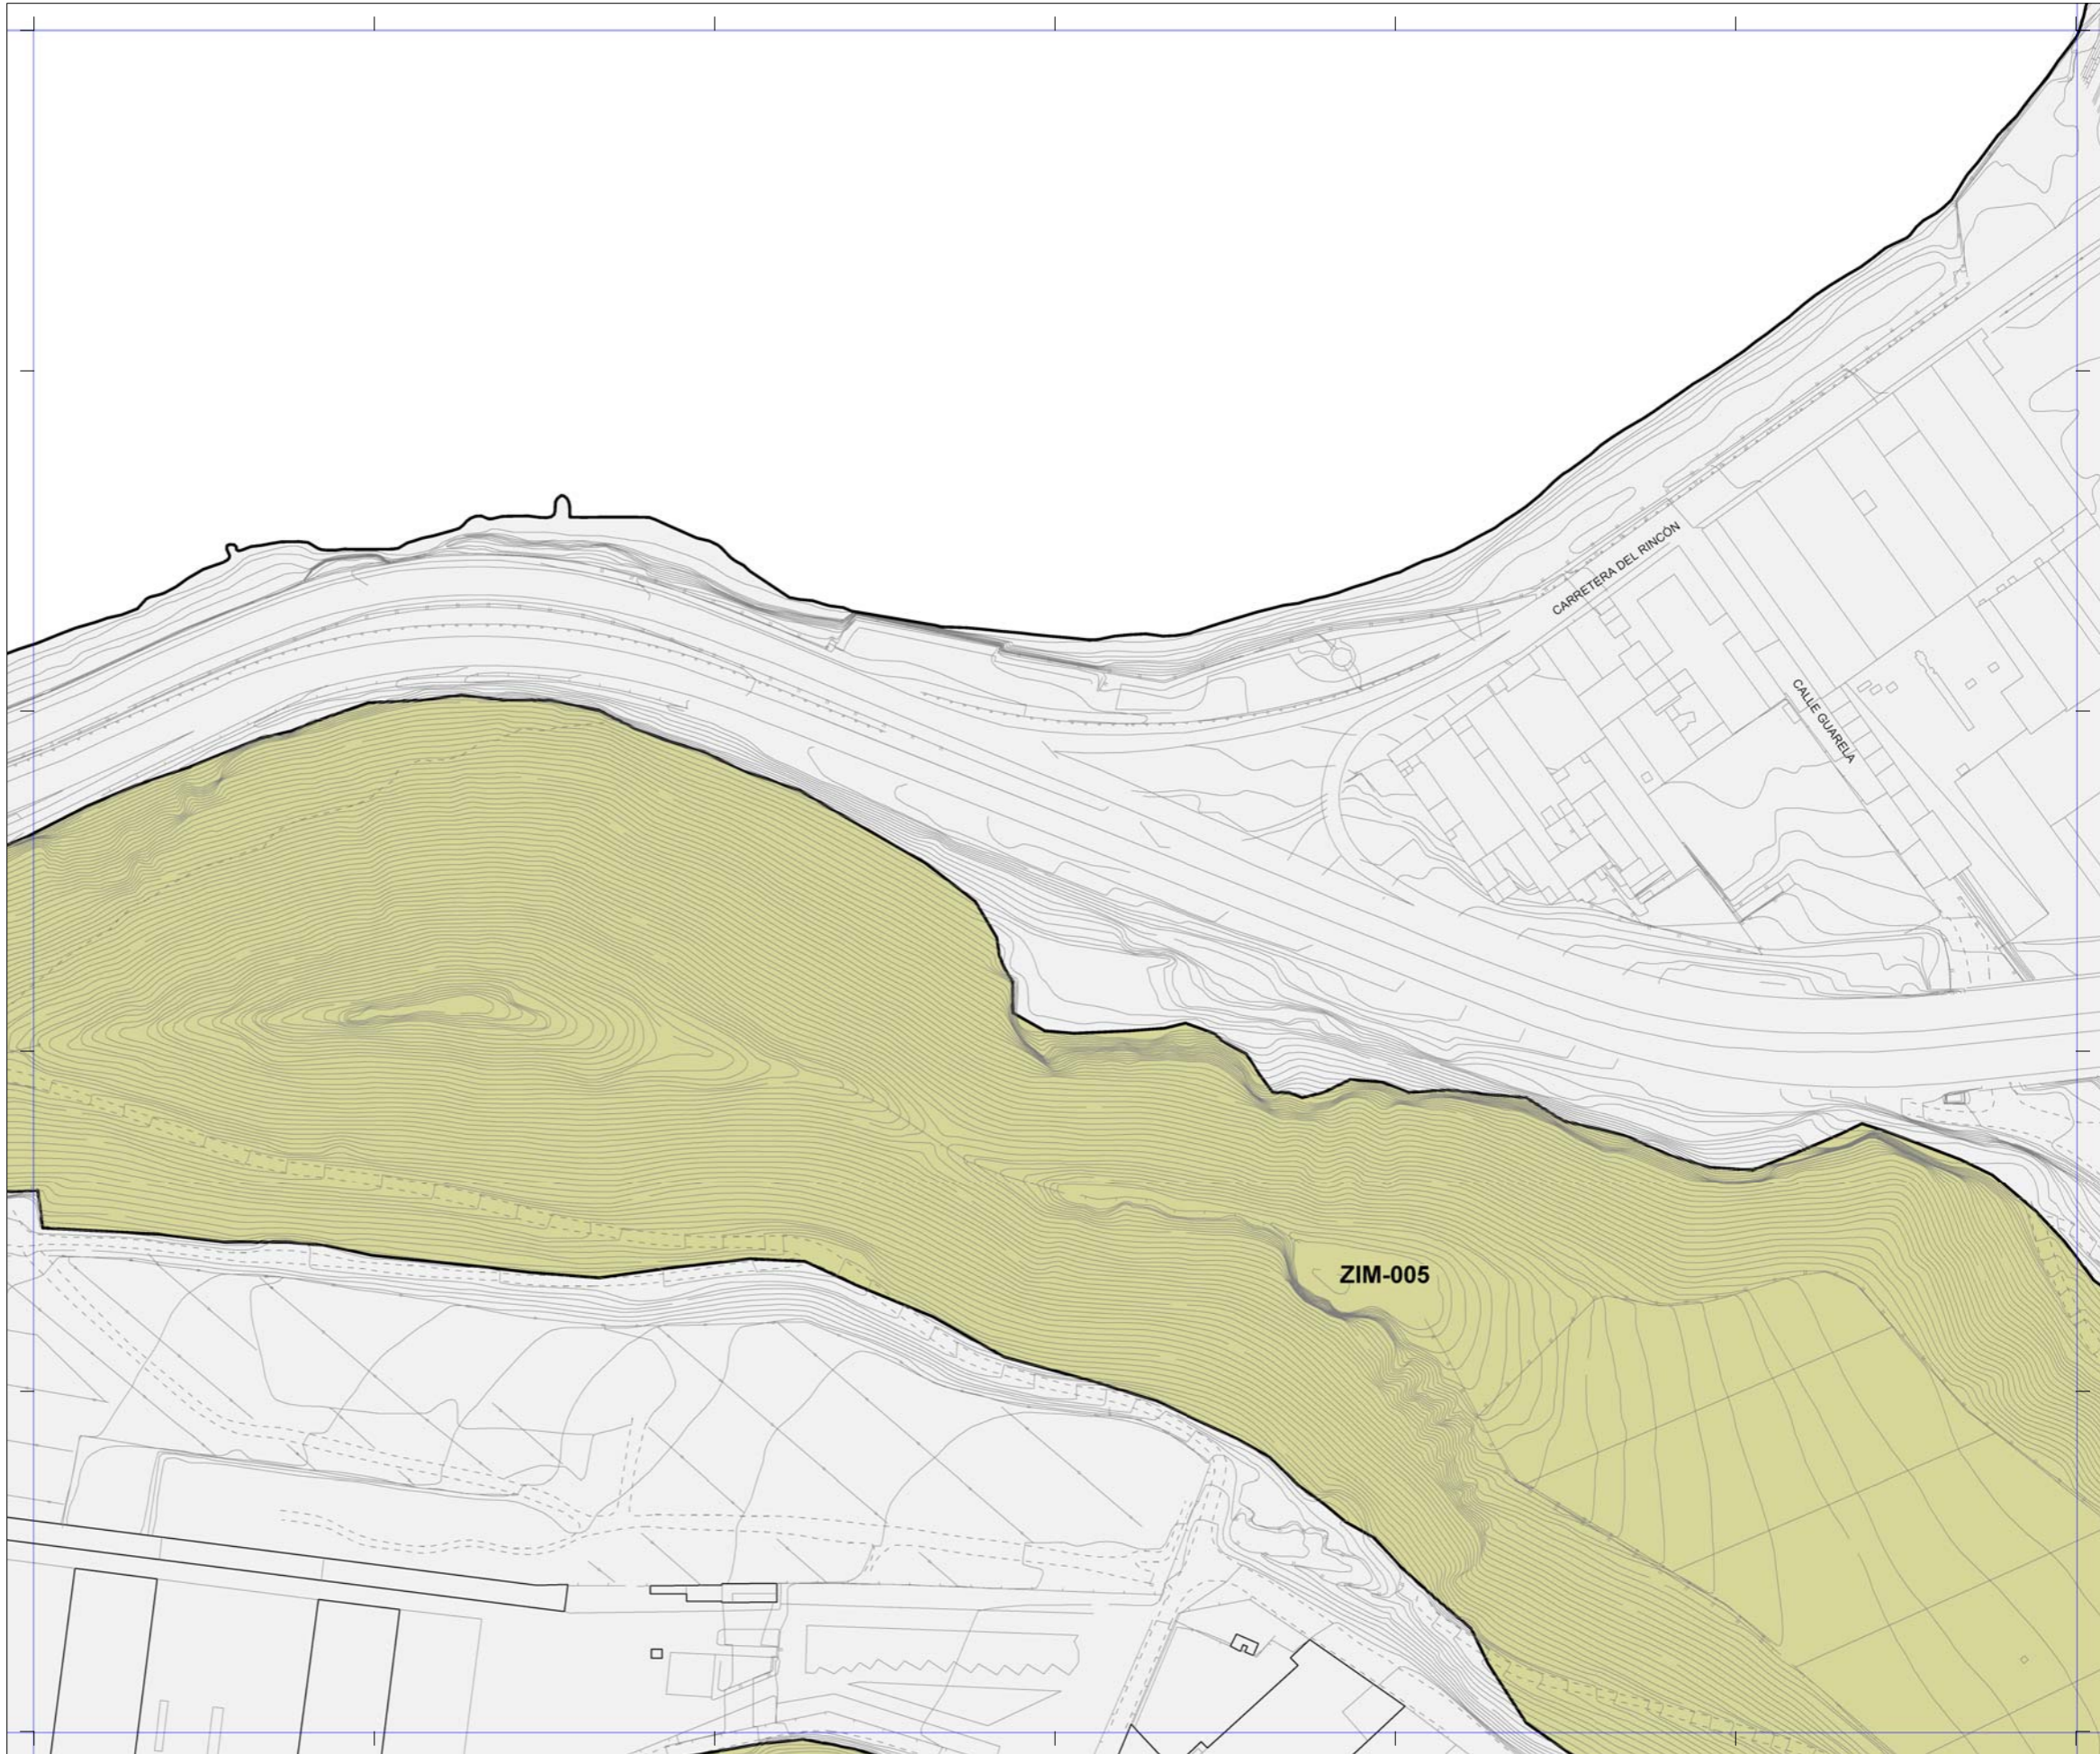

Plan General de Ordenación de Las Palmas de Gran Canaria

Adaptación Plena al TR-LOTCEC y a las Directrices de Ordenación General (Ley 19/2003)
Octubre 2012

Escala 1:2.000

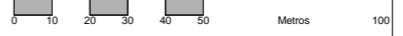

		12-N
13-L		13-N
14-L	14-M	14-N



Plano **Catálogo Municipal de Protección**

Hoja **CP 13-M**