


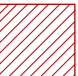








**PATRIMONIO PROTEGIDO POR EL PLAN GENERAL**


-  [ARQ-000] Patrimonio Arquitectónico
-  [ETN-000] Patrimonio Etnográfico
-  [YAC-000] Patrimonio Arqueológico
-  [ZIM-000] Zonas de Interés Medioambiental

**PATRIMONIO PROTEGIDO POR PLANES ESPECIALES**

-  Catálogo de edificios protegidos del API-01 [Plan Especial de Protección y Reforma Interior de Vegueta Triana]
-  Catálogo de edificios protegidos del API-09 [Plan Especial de Protección y Reforma Interior de Tafira]

 La localización de los inmuebles catalogados por los Planes Especiales de Protección de Vegueta - Triana y Tafira se muestra con carácter exclusivamente informativo y de lectura global del patrimonio municipal protegido.


 Se remite la consulta jurídicamente válida de sus determinaciones a los respectivos Planes.

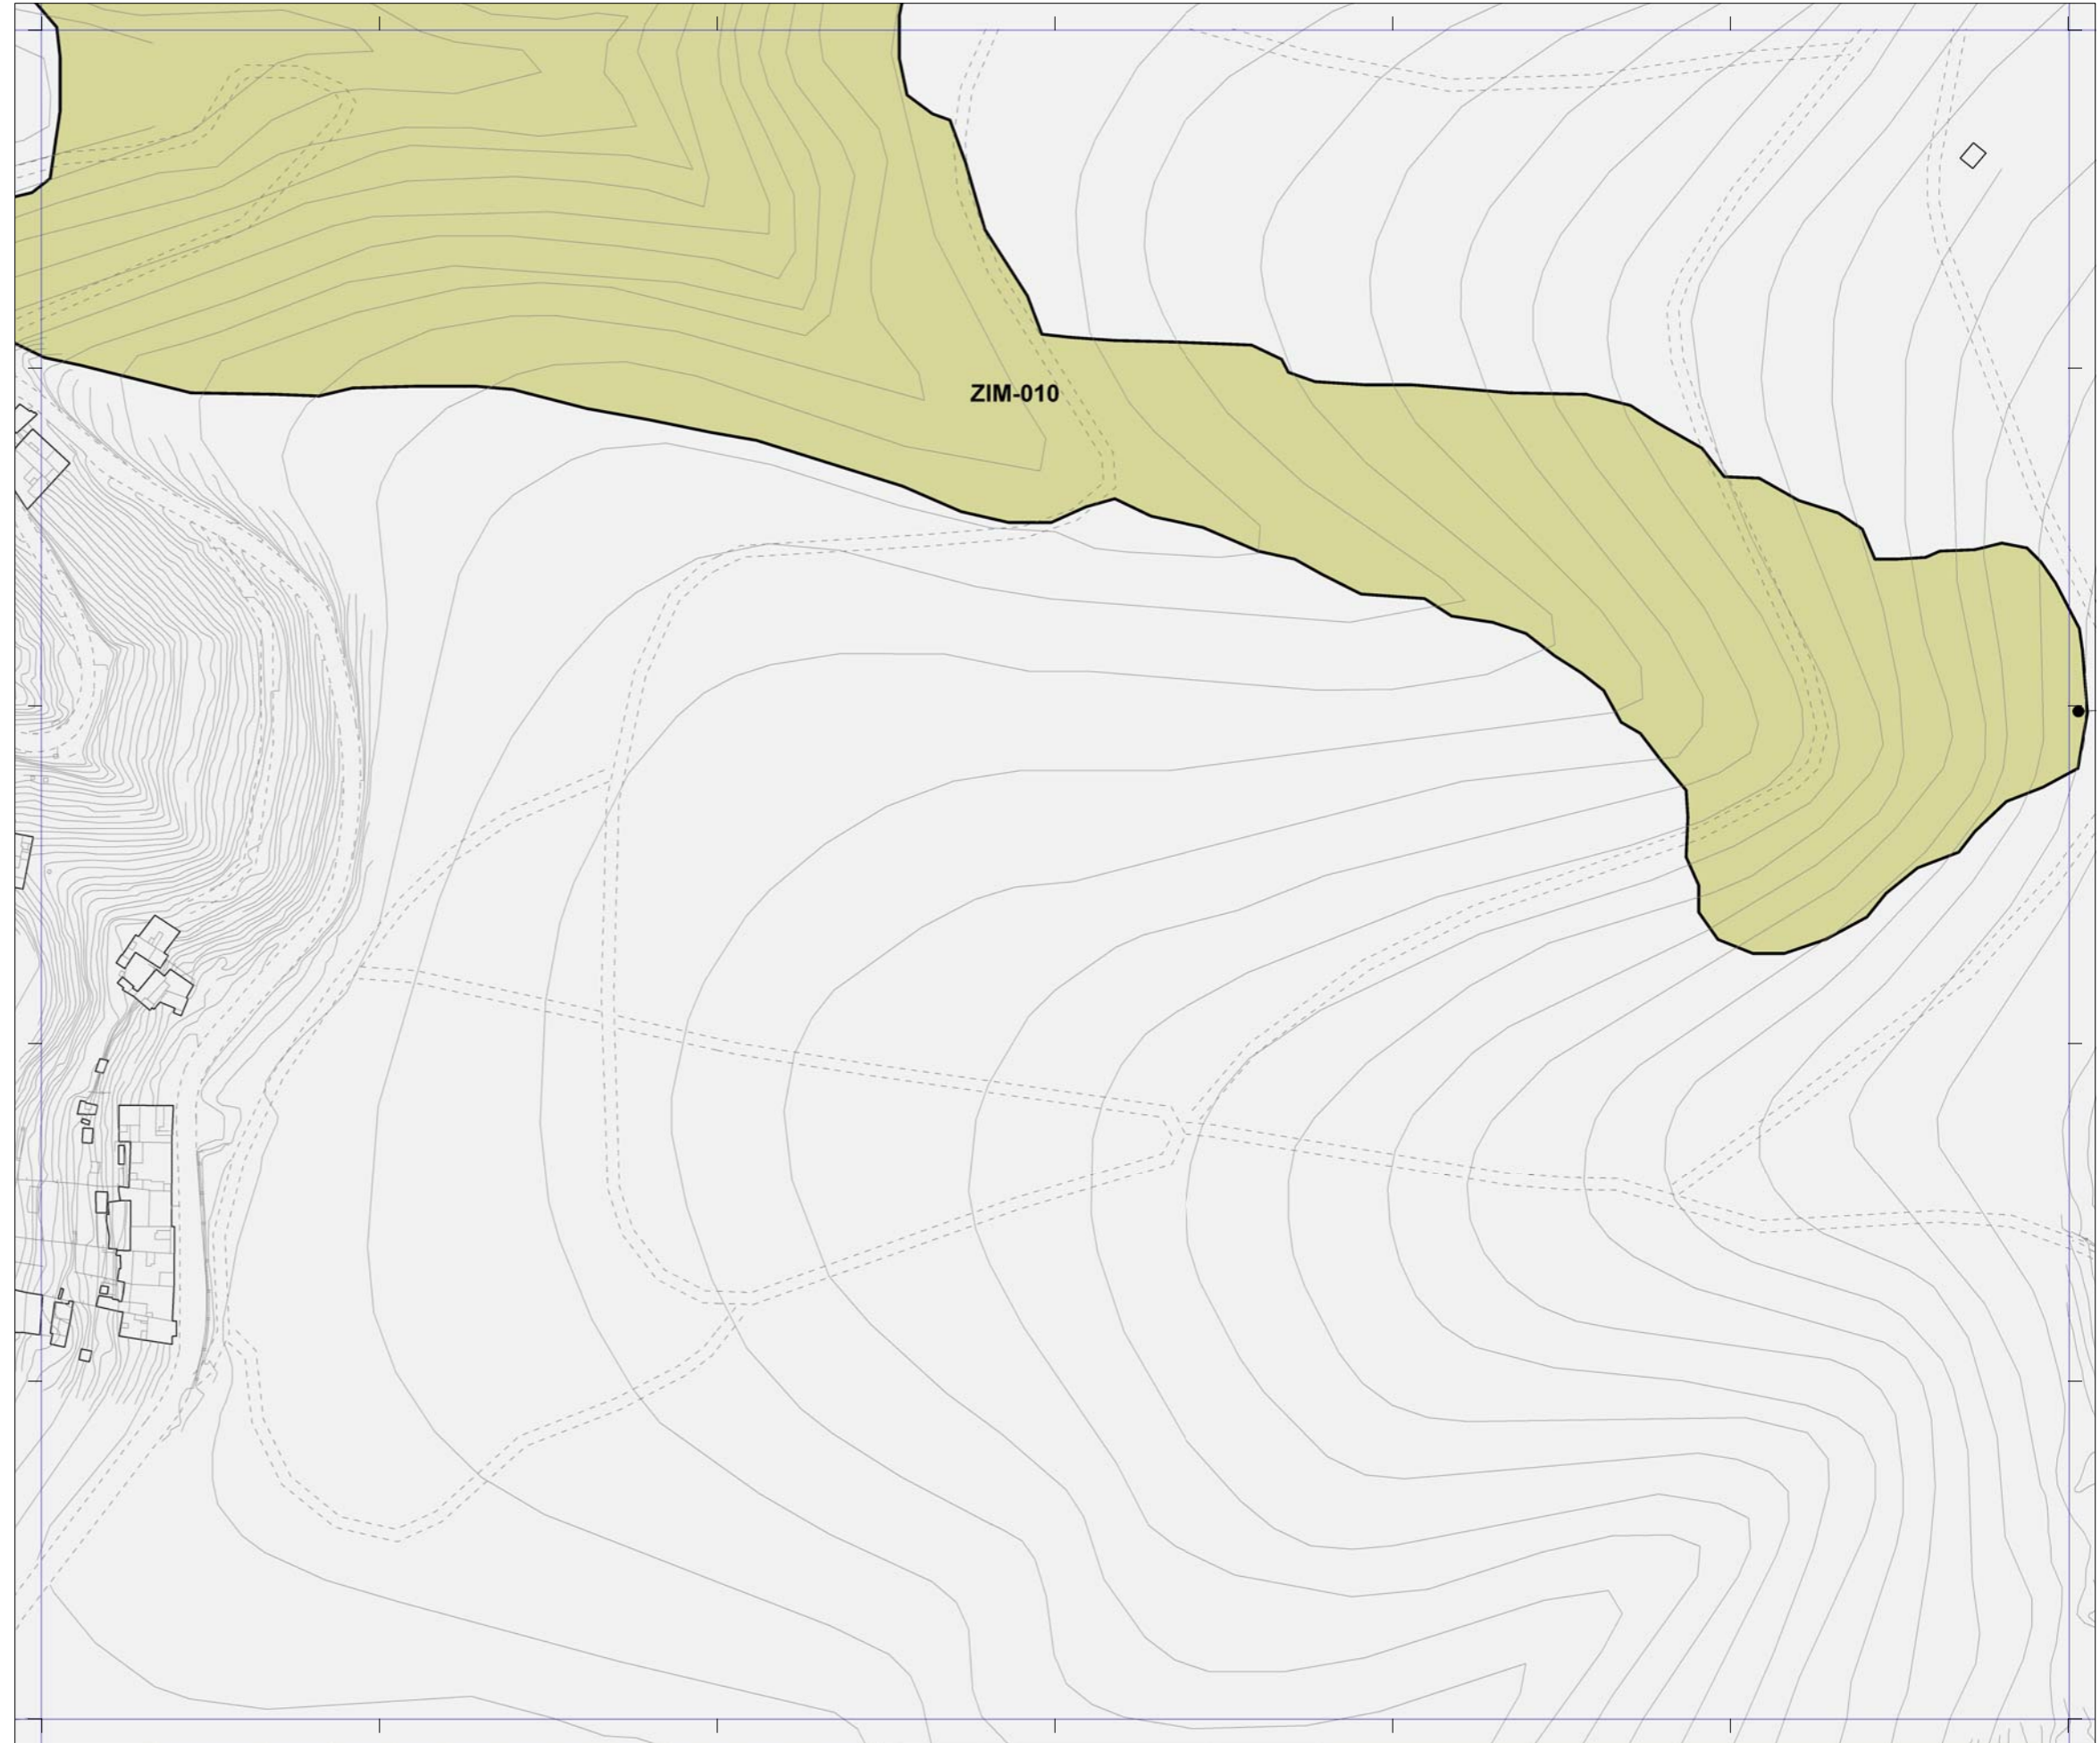

**Plan General de Ordenación de Las Palmas de Gran Canaria**

*Adaptación Plena al TR-LOTCEC y a las Directrices de Ordenación General (Ley 19/2003)*  
**Octubre 2012**

Escala 1:2.000

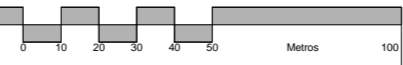

14-H	14-I	14-J
15-H	15-I	15-J
16-H	16-I	16-J



Plano **Catálogo Municipal de Protección**

Hoja **CP 15-I**