


PATRIMONIO PROTEGIDO POR EL PLAN GENERAL

- [ARQ-000] Patrimonio Arquitectónico
- [ETN-000] Patrimonio Etnográfico
- [YAC-000] Patrimonio Arqueológico
- [ZIM-000] Zonas de Interés Medioambiental

PATRIMONIO PROTEGIDO POR PLANES ESPECIALES

- [Círculo Verde] Catálogo de edificios protegidos del API-01
[Plan Especial de Protección y Reforma Interior de Vegueta Triana]
- [Círculo Azul] Catálogo de edificios protegidos del API-09
[Plan Especial de Protección y Reforma Interior de Tafira]

La localización de los inmuebles catalogados por los Planes
Especiales de Protección de Vegueta - Triana y Tafira se
muestra con carácter exclusivamente informativo y de lectura global
del patrimonio municipal protegido.
Se remite la consulta jurídicamente válida de sus determinaciones a
los respectivos Planes.

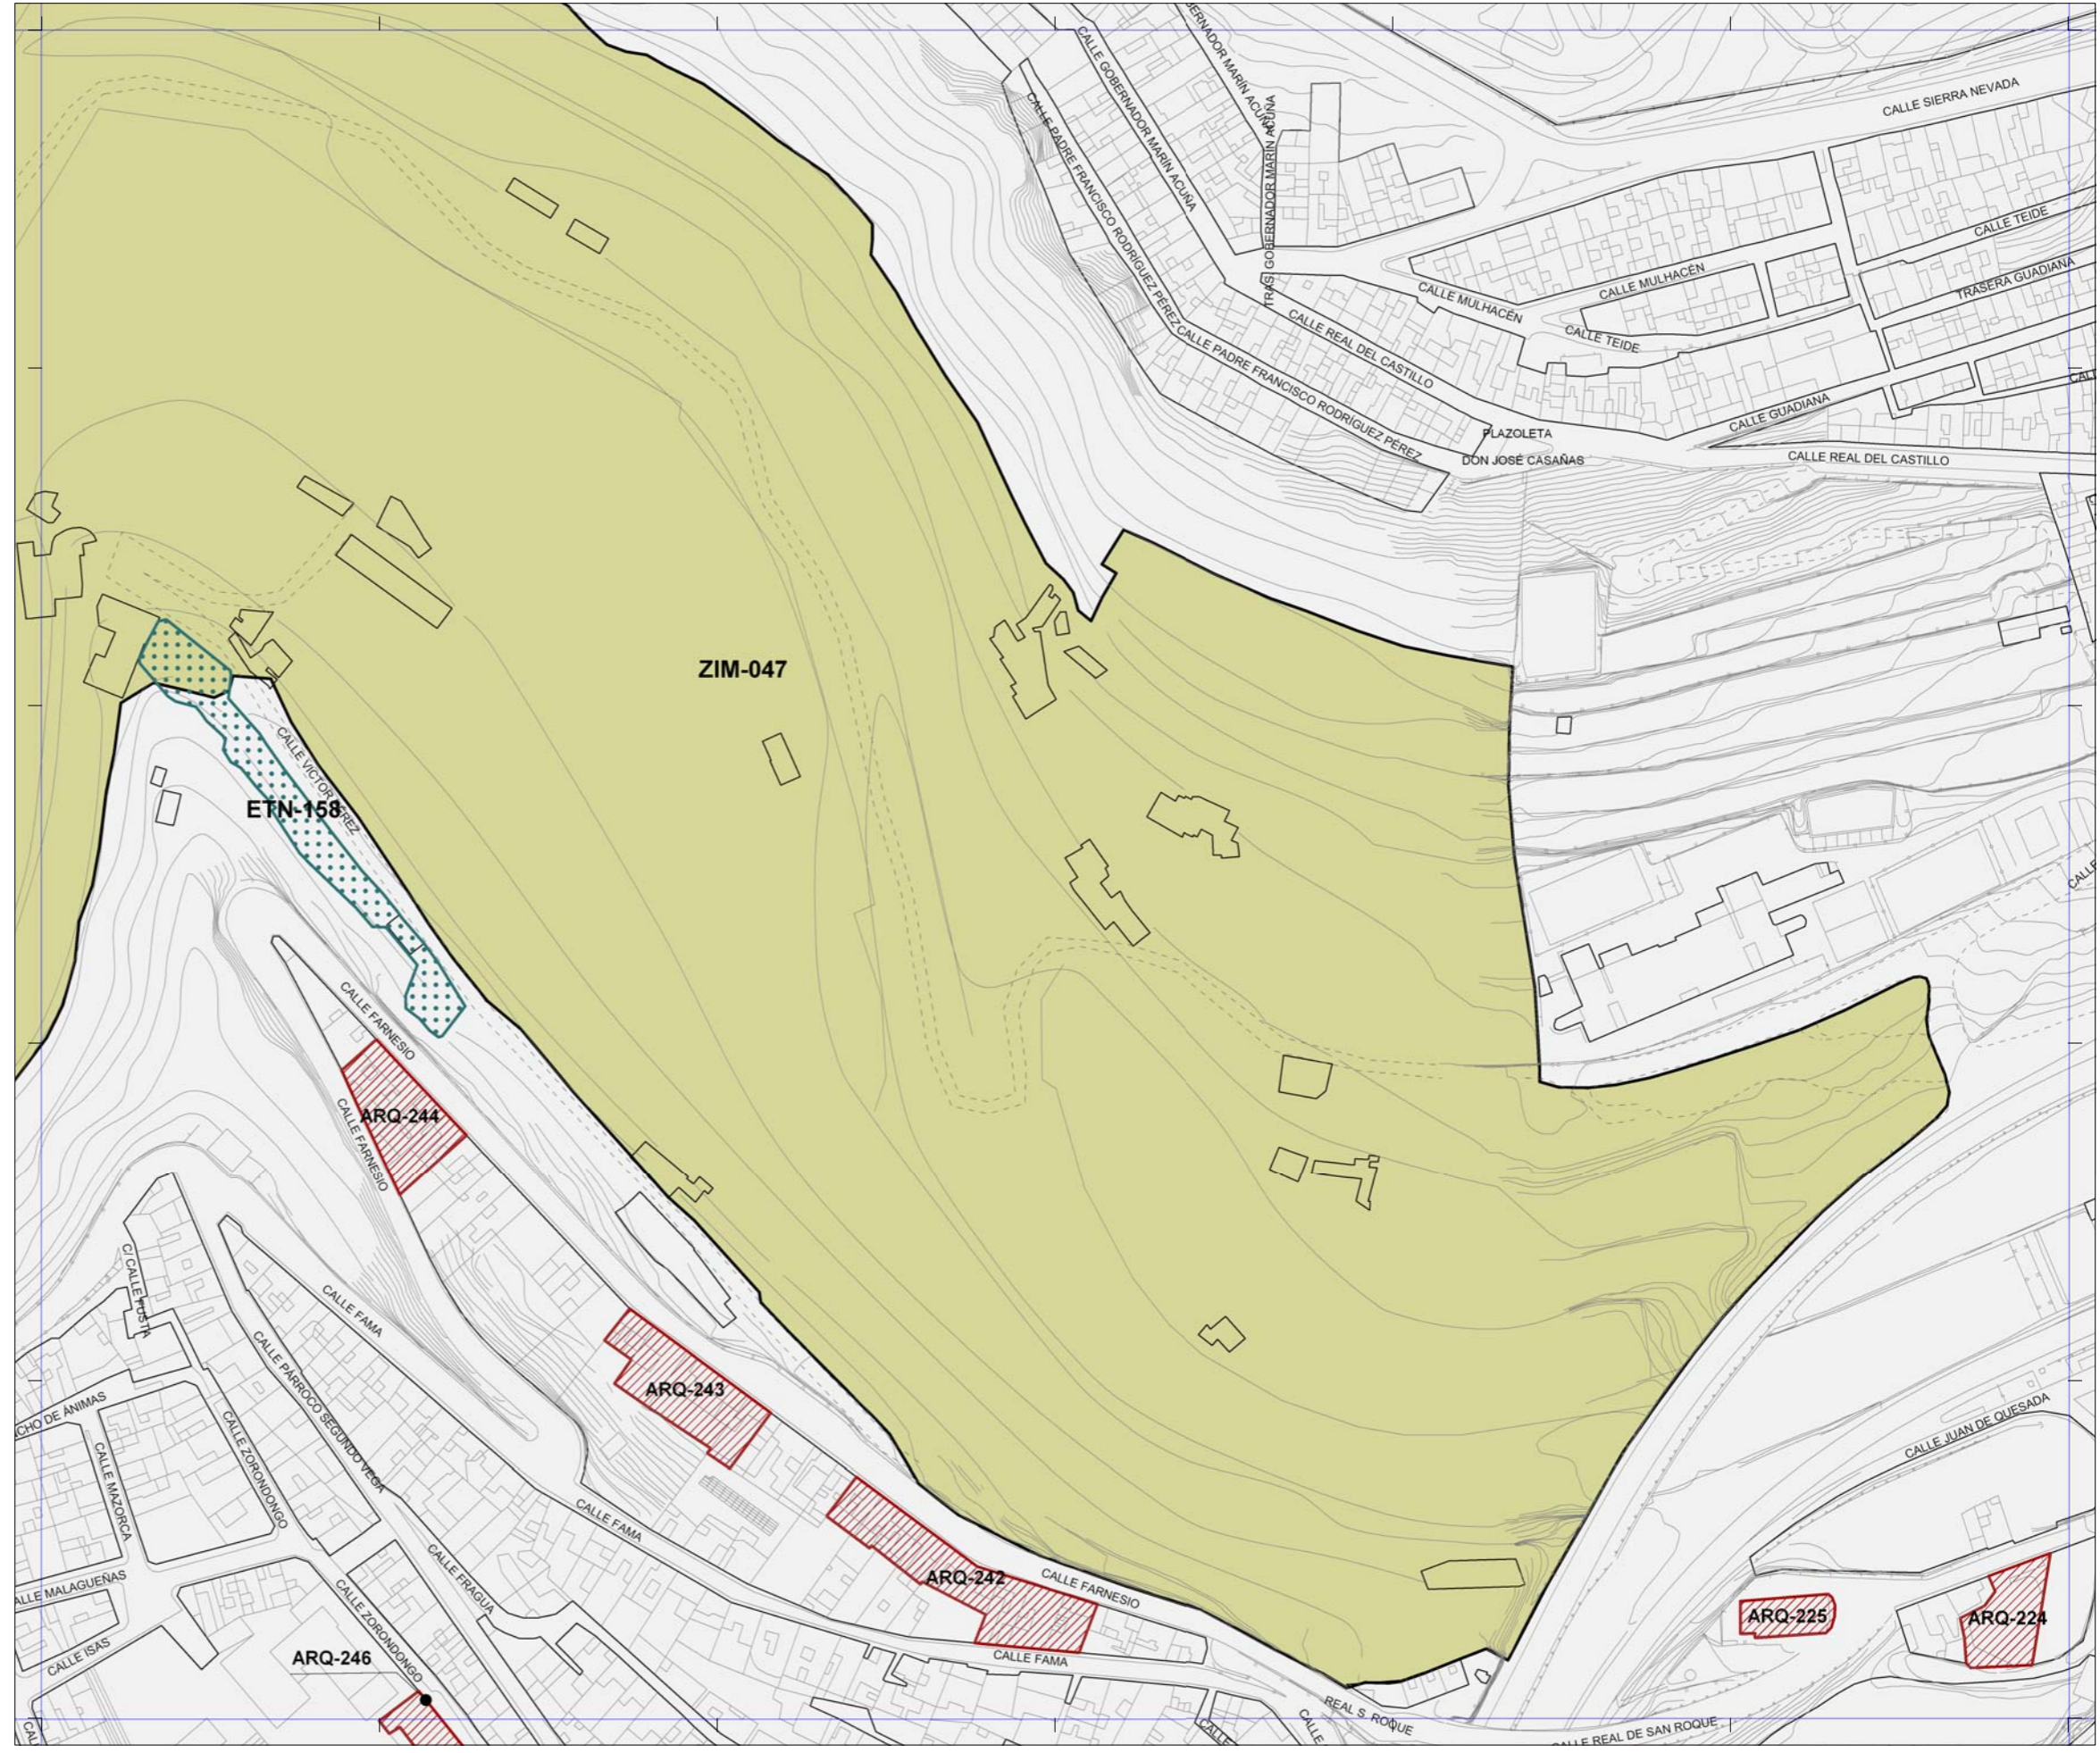

Plan General de Ordenación de Las Palmas de Gran Canaria

Adaptación Plena al TR-LOTCEC y a las Directrices de Ordenación General (Ley 19/2003)
Octubre 2012

Escala 1:2.000

18-Q	18-R	18-S
19-Q	19-R	19-S
20-Q	20-R	20-S



Plano **Catálogo Municipal de Protección**
Hoja **CP 19-R**