


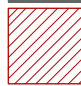






PATRIMONIO PROTEGIDO POR EL PLAN GENERAL

-  [ARQ-000] Patrimonio Arquitectónico
-  [ETN-000] Patrimonio Etnográfico
-  [YAC-000] Patrimonio Arqueológico
-  [ZIM-000] Zonas de Interés Medioambiental

PATRIMONIO PROTEGIDO POR PLANES ESPECIALES

-  Catálogo de edificios protegidos del API-01
[Plan Especial de Protección y Reforma Interior de Vegueta Triana]
-  Catálogo de edificios protegidos del API-09
[Plan Especial de Protección y Reforma Interior de Tafira]


 La localización de los inmuebles catalogados por los Planes Especiales de Protección de Vegueta - Triana y Tafira se muestra con carácter exclusivamente informativo y de lectura global del patrimonio municipal protegido. Se remite la consulta jurídicamente válida de sus determinaciones a los respectivos Planes.

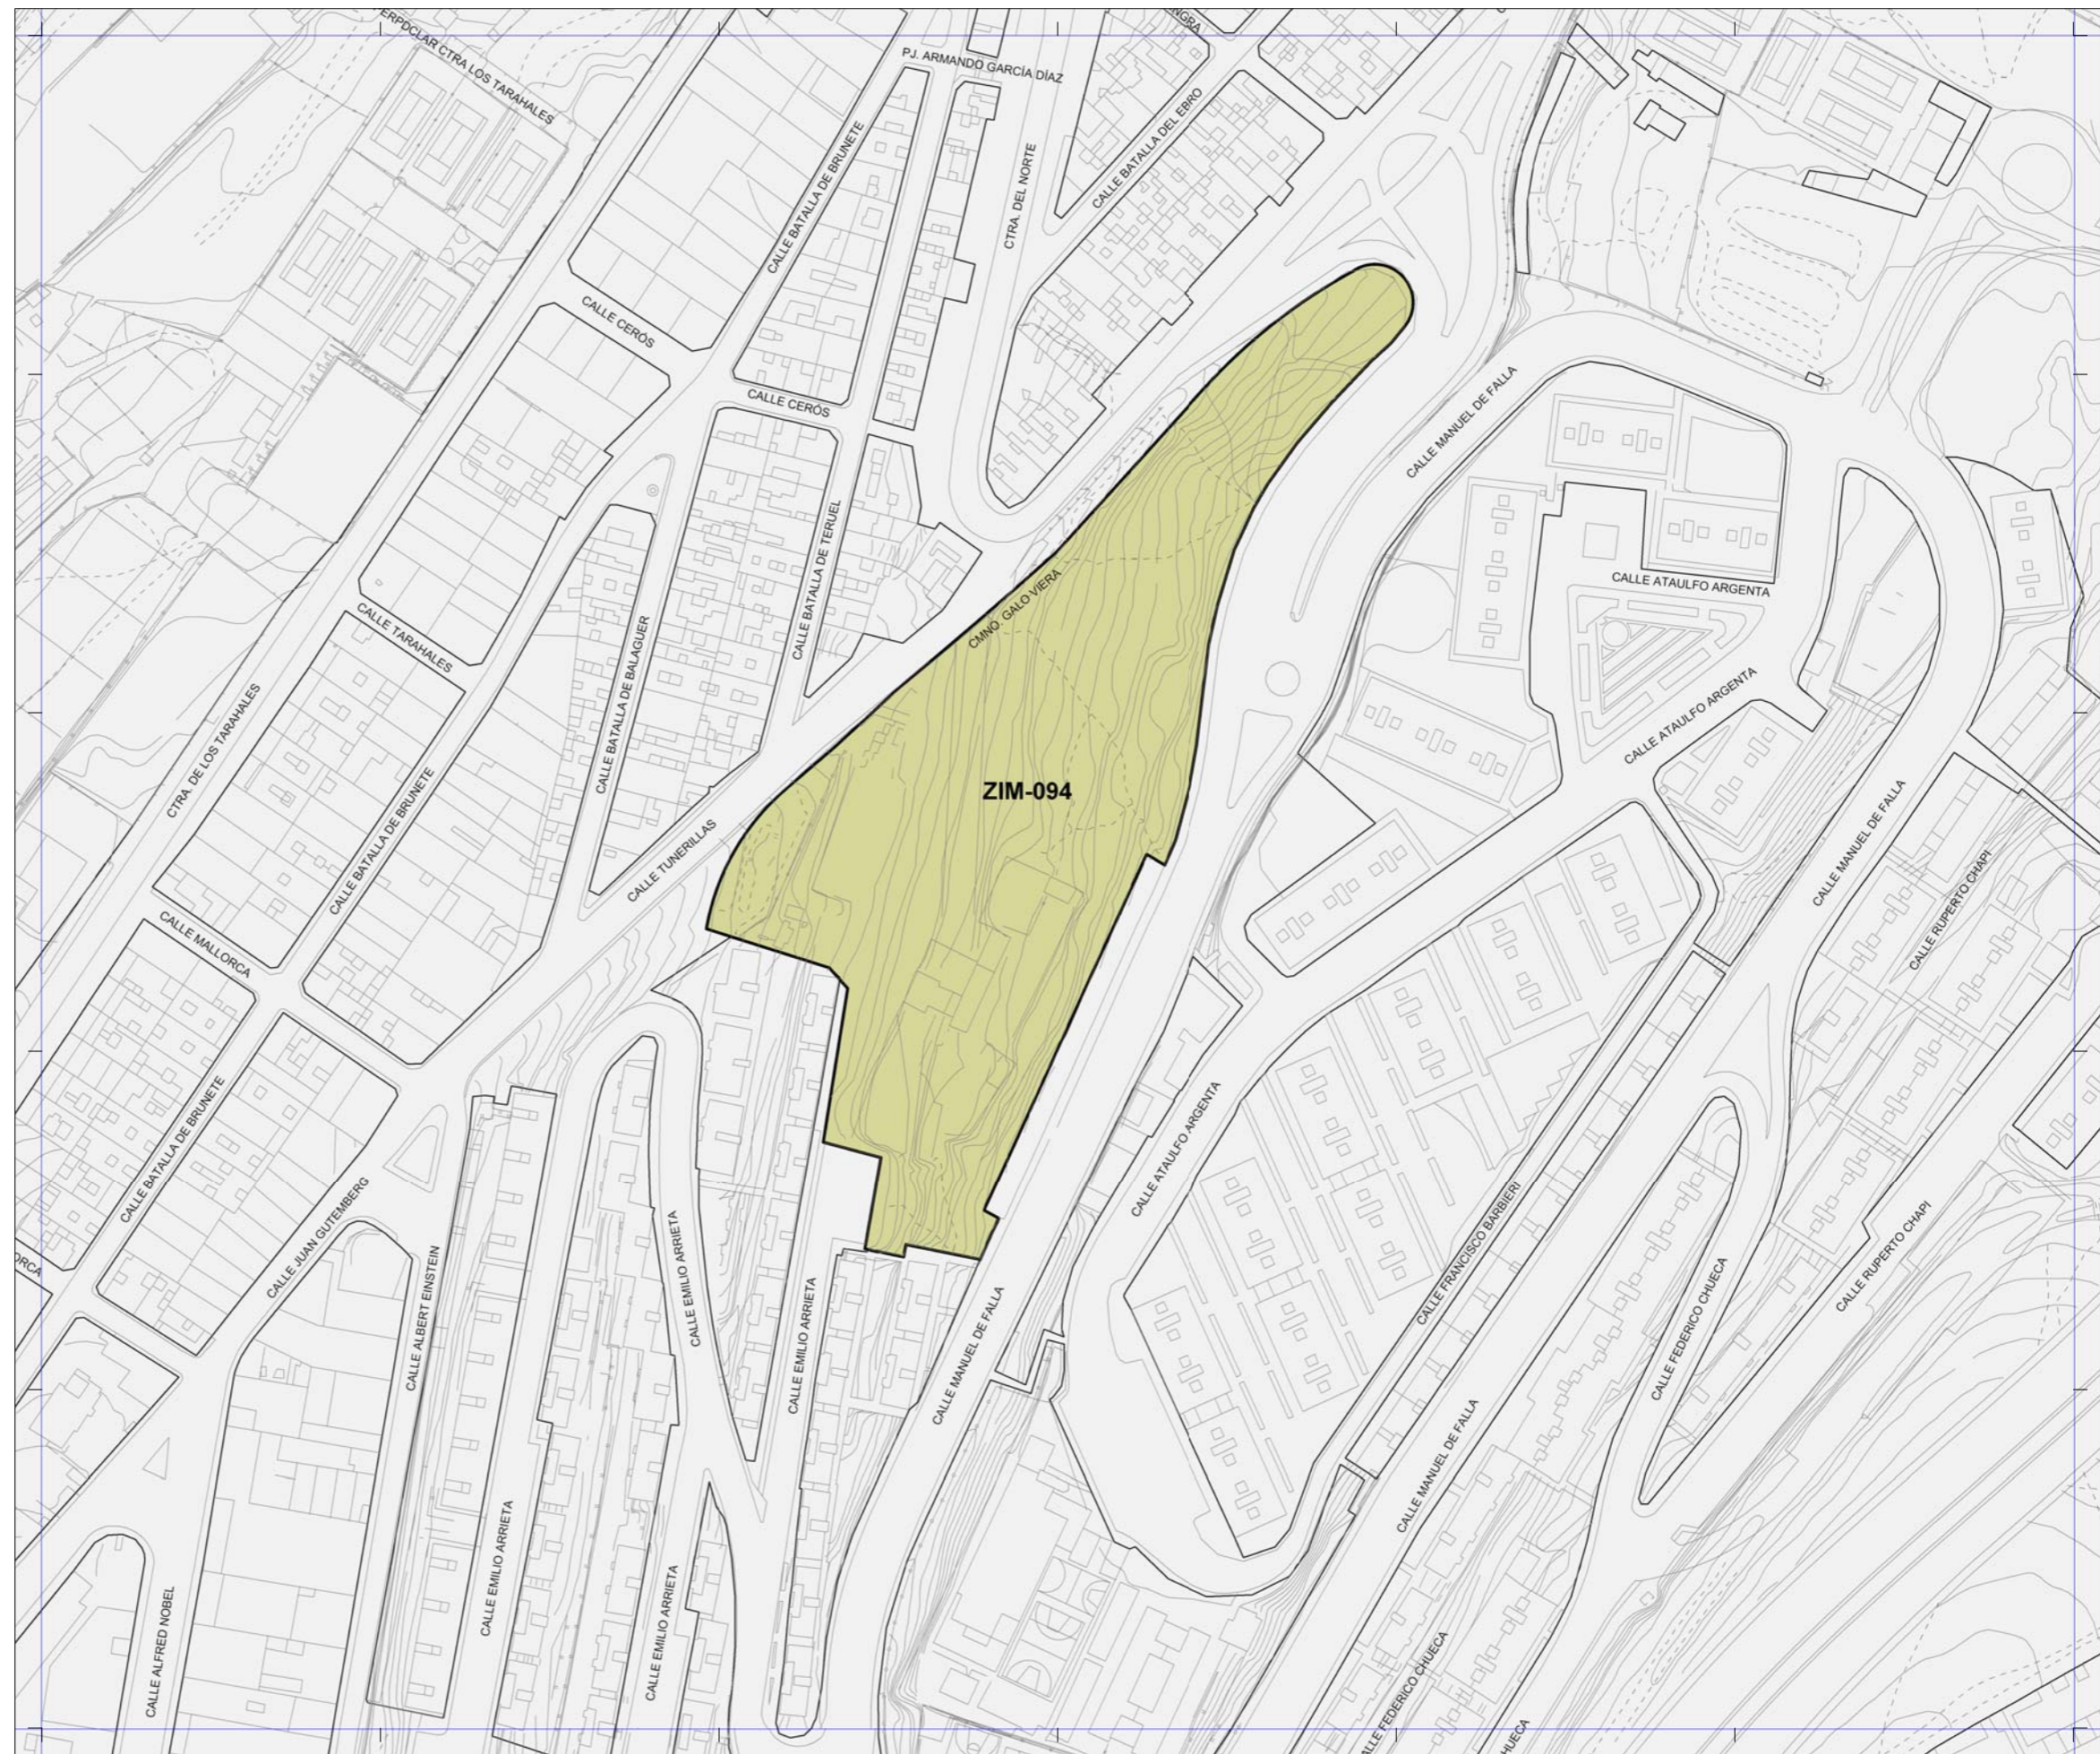

Plan General de Ordenación de Las Palmas de Gran Canaria

Adaptación Plena al TR-LOTCEC y a las Directrices de Ordenación General (Ley 19/2003)
Octubre 2012

Escala 1:2.000

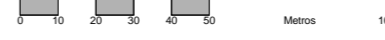

19-M	19-N	19-O
20-M		20-O
21-M	21-N	21-O



Plano **Catálogo Municipal de Protección**

Hoja

CP 20-N