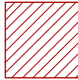

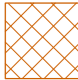









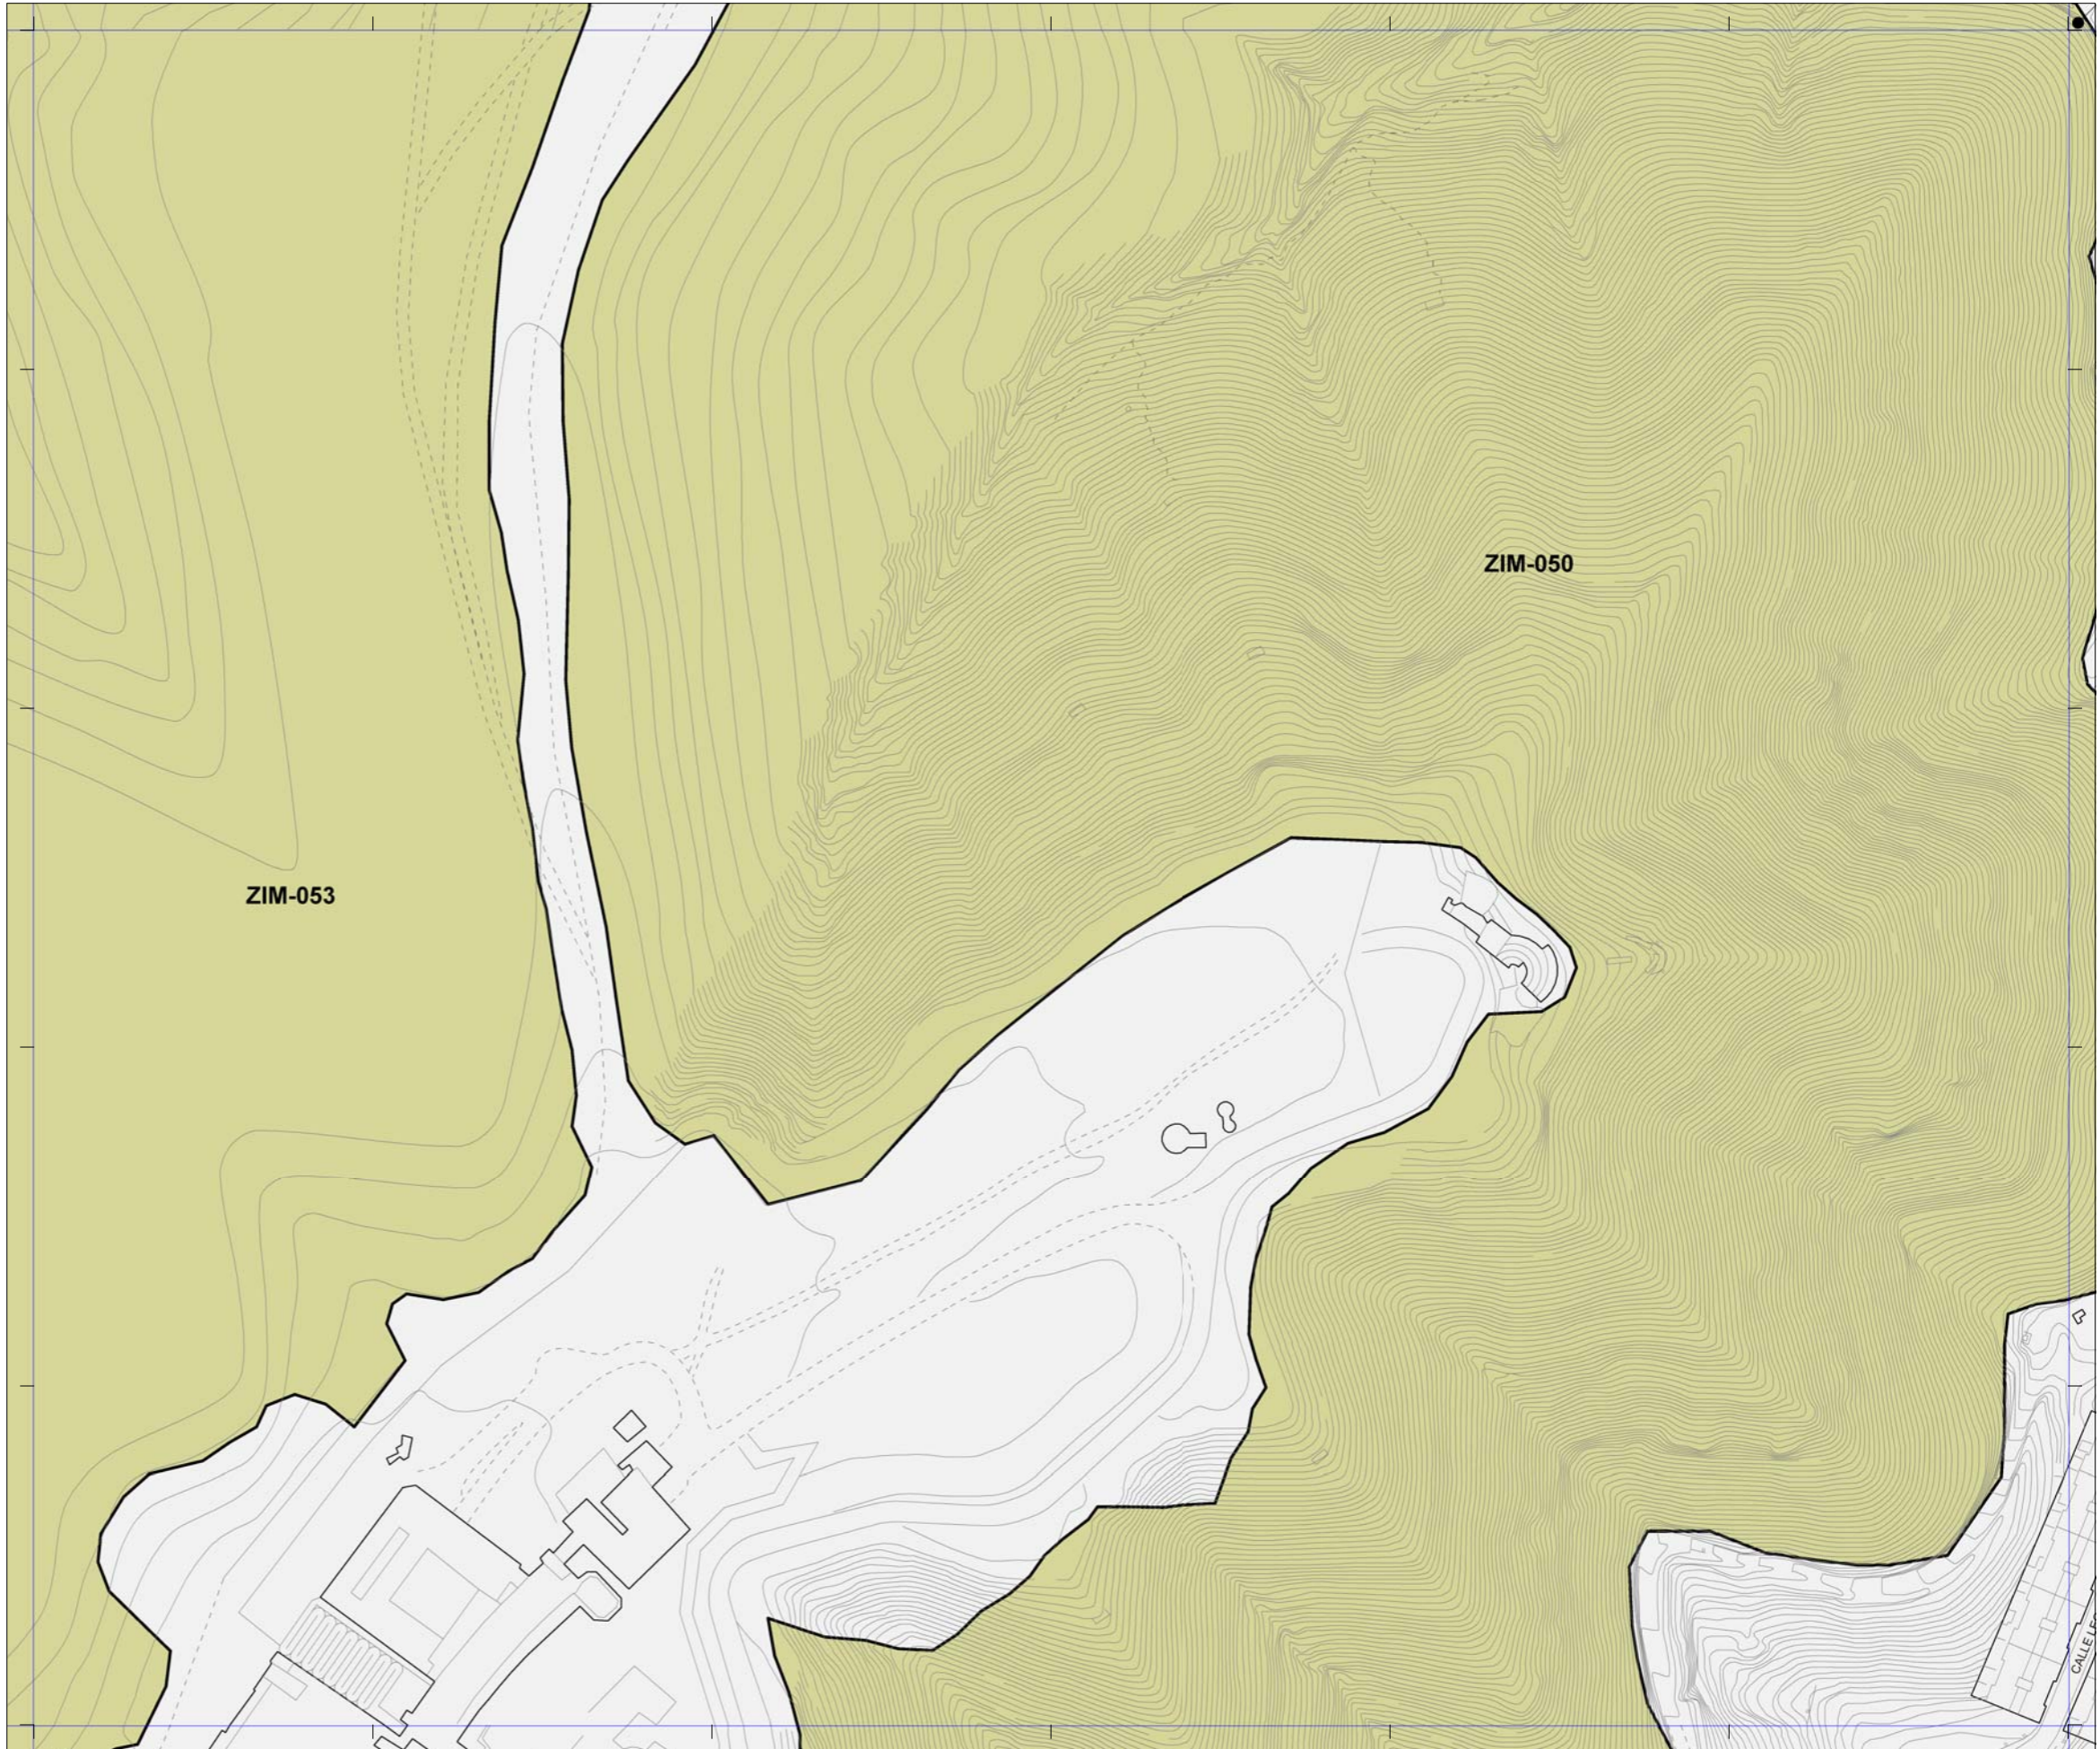
**PATRIMONIO PROTEGIDO POR EL PLAN GENERAL**

-  [ARQ-000] Patrimonio Arquitectónico
-  [ETN-000] Patrimonio Etnográfico
-  [YAC-000] Patrimonio Arqueológico
-  [ZIM-000] Zonas de Interés Medioambiental

**PATRIMONIO PROTEGIDO POR PLANES ESPECIALES**

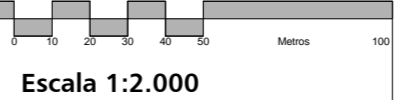
-  Catálogo de edificios protegidos del API-01 [Plan Especial de Protección y Reforma Interior de Vegueta Triana]
-  Catálogo de edificios protegidos del API-09 [Plan Especial de Protección y Reforma Interior de Tafira]

 La localización de los inmuebles catalogados por los Planes Especiales de Protección de Vegueta - Triana y Tafira se muestra con carácter exclusivamente informativo y de lectura global del patrimonio municipal protegido.  
 Se remite la consulta jurídicamente válida de sus determinaciones a los respectivos Planes.



**Plan General de Ordenación de Las Palmas de Gran Canaria**

**Adaptación Plena al TR-LOTCENC y a las Directrices de Ordenación General (Ley 19/2003)**  
**Octubre 2012**



22-Q	22-R	22-S
23-Q		23-S
24-Q	24-R	24-S



Plano **Catálogo Municipal de Protección**  
 Hoja **CP 23-R**