


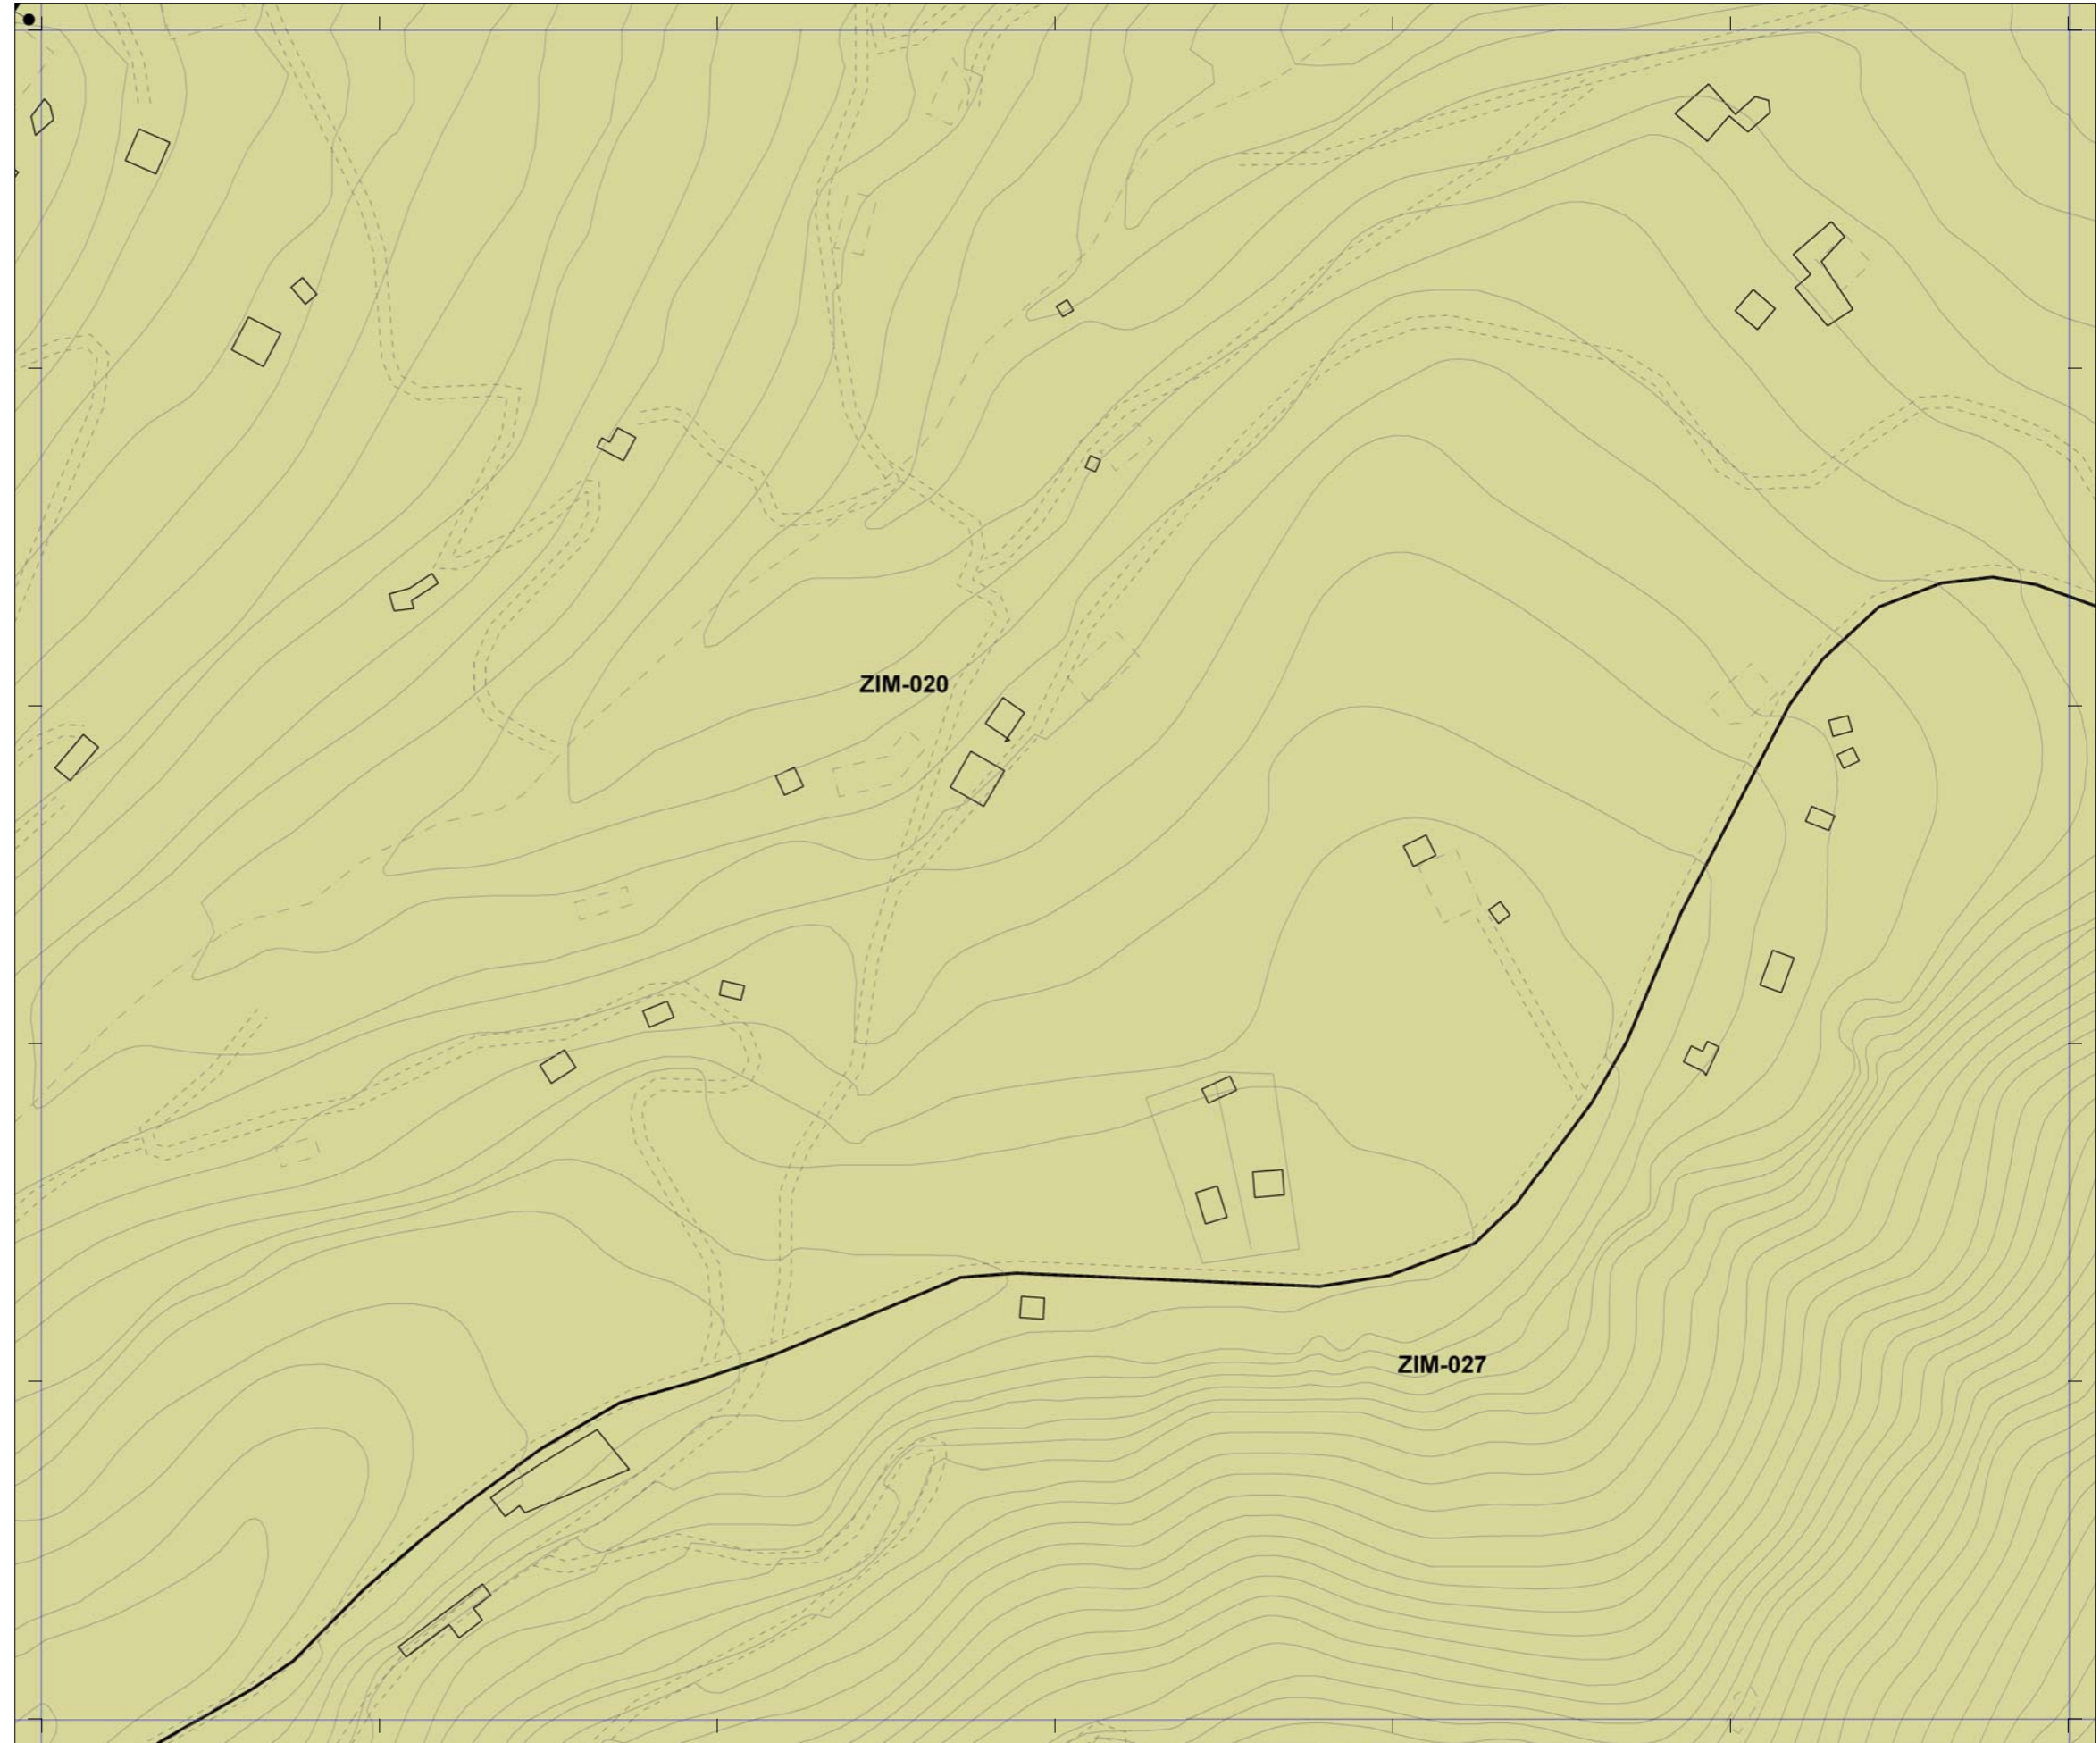

PATRIMONIO PROTEGIDO POR EL PLAN GENERAL	
	[ARQ-000] Patrimonio Arquitectónico
	[ETN-000] Patrimonio Etnográfico
	[YAC-000] Patrimonio Arqueológico
	[ZIM-000] Zonas de Interés Medioambiental
PATRIMONIO PROTEGIDO POR PLANES ESPECIALES	
	Catálogo de edificios protegidos del API-01 [Plan Especial de Protección y Reforma Interior de Vegueta Triana]
	Catálogo de edificios protegidos del API-09 [Plan Especial de Protección y Reforma Interior de Tafira]

La localización de los inmuebles catalogados por los Planes Especiales de Protección de Vegueta - Triana y Tafira se muestra con carácter exclusivamente informativo y de lectura global del patrimonio municipal protegido.
 Se remite la consulta jurídicamente válida de sus determinaciones a los respectivos Planes.



Plan General de Ordenación de Las Palmas de Gran Canaria

Adaptación Plena al TR-LOTCEC y a las Directrices de Ordenación General (Ley 19/2003)
Octubre 2012



26-B	26-C	26-D
27-B	27-C	27-D
28-B	28-C	28-D



Plano **Catálogo Municipal de Protección**
 Hoja **CP 27-C**