








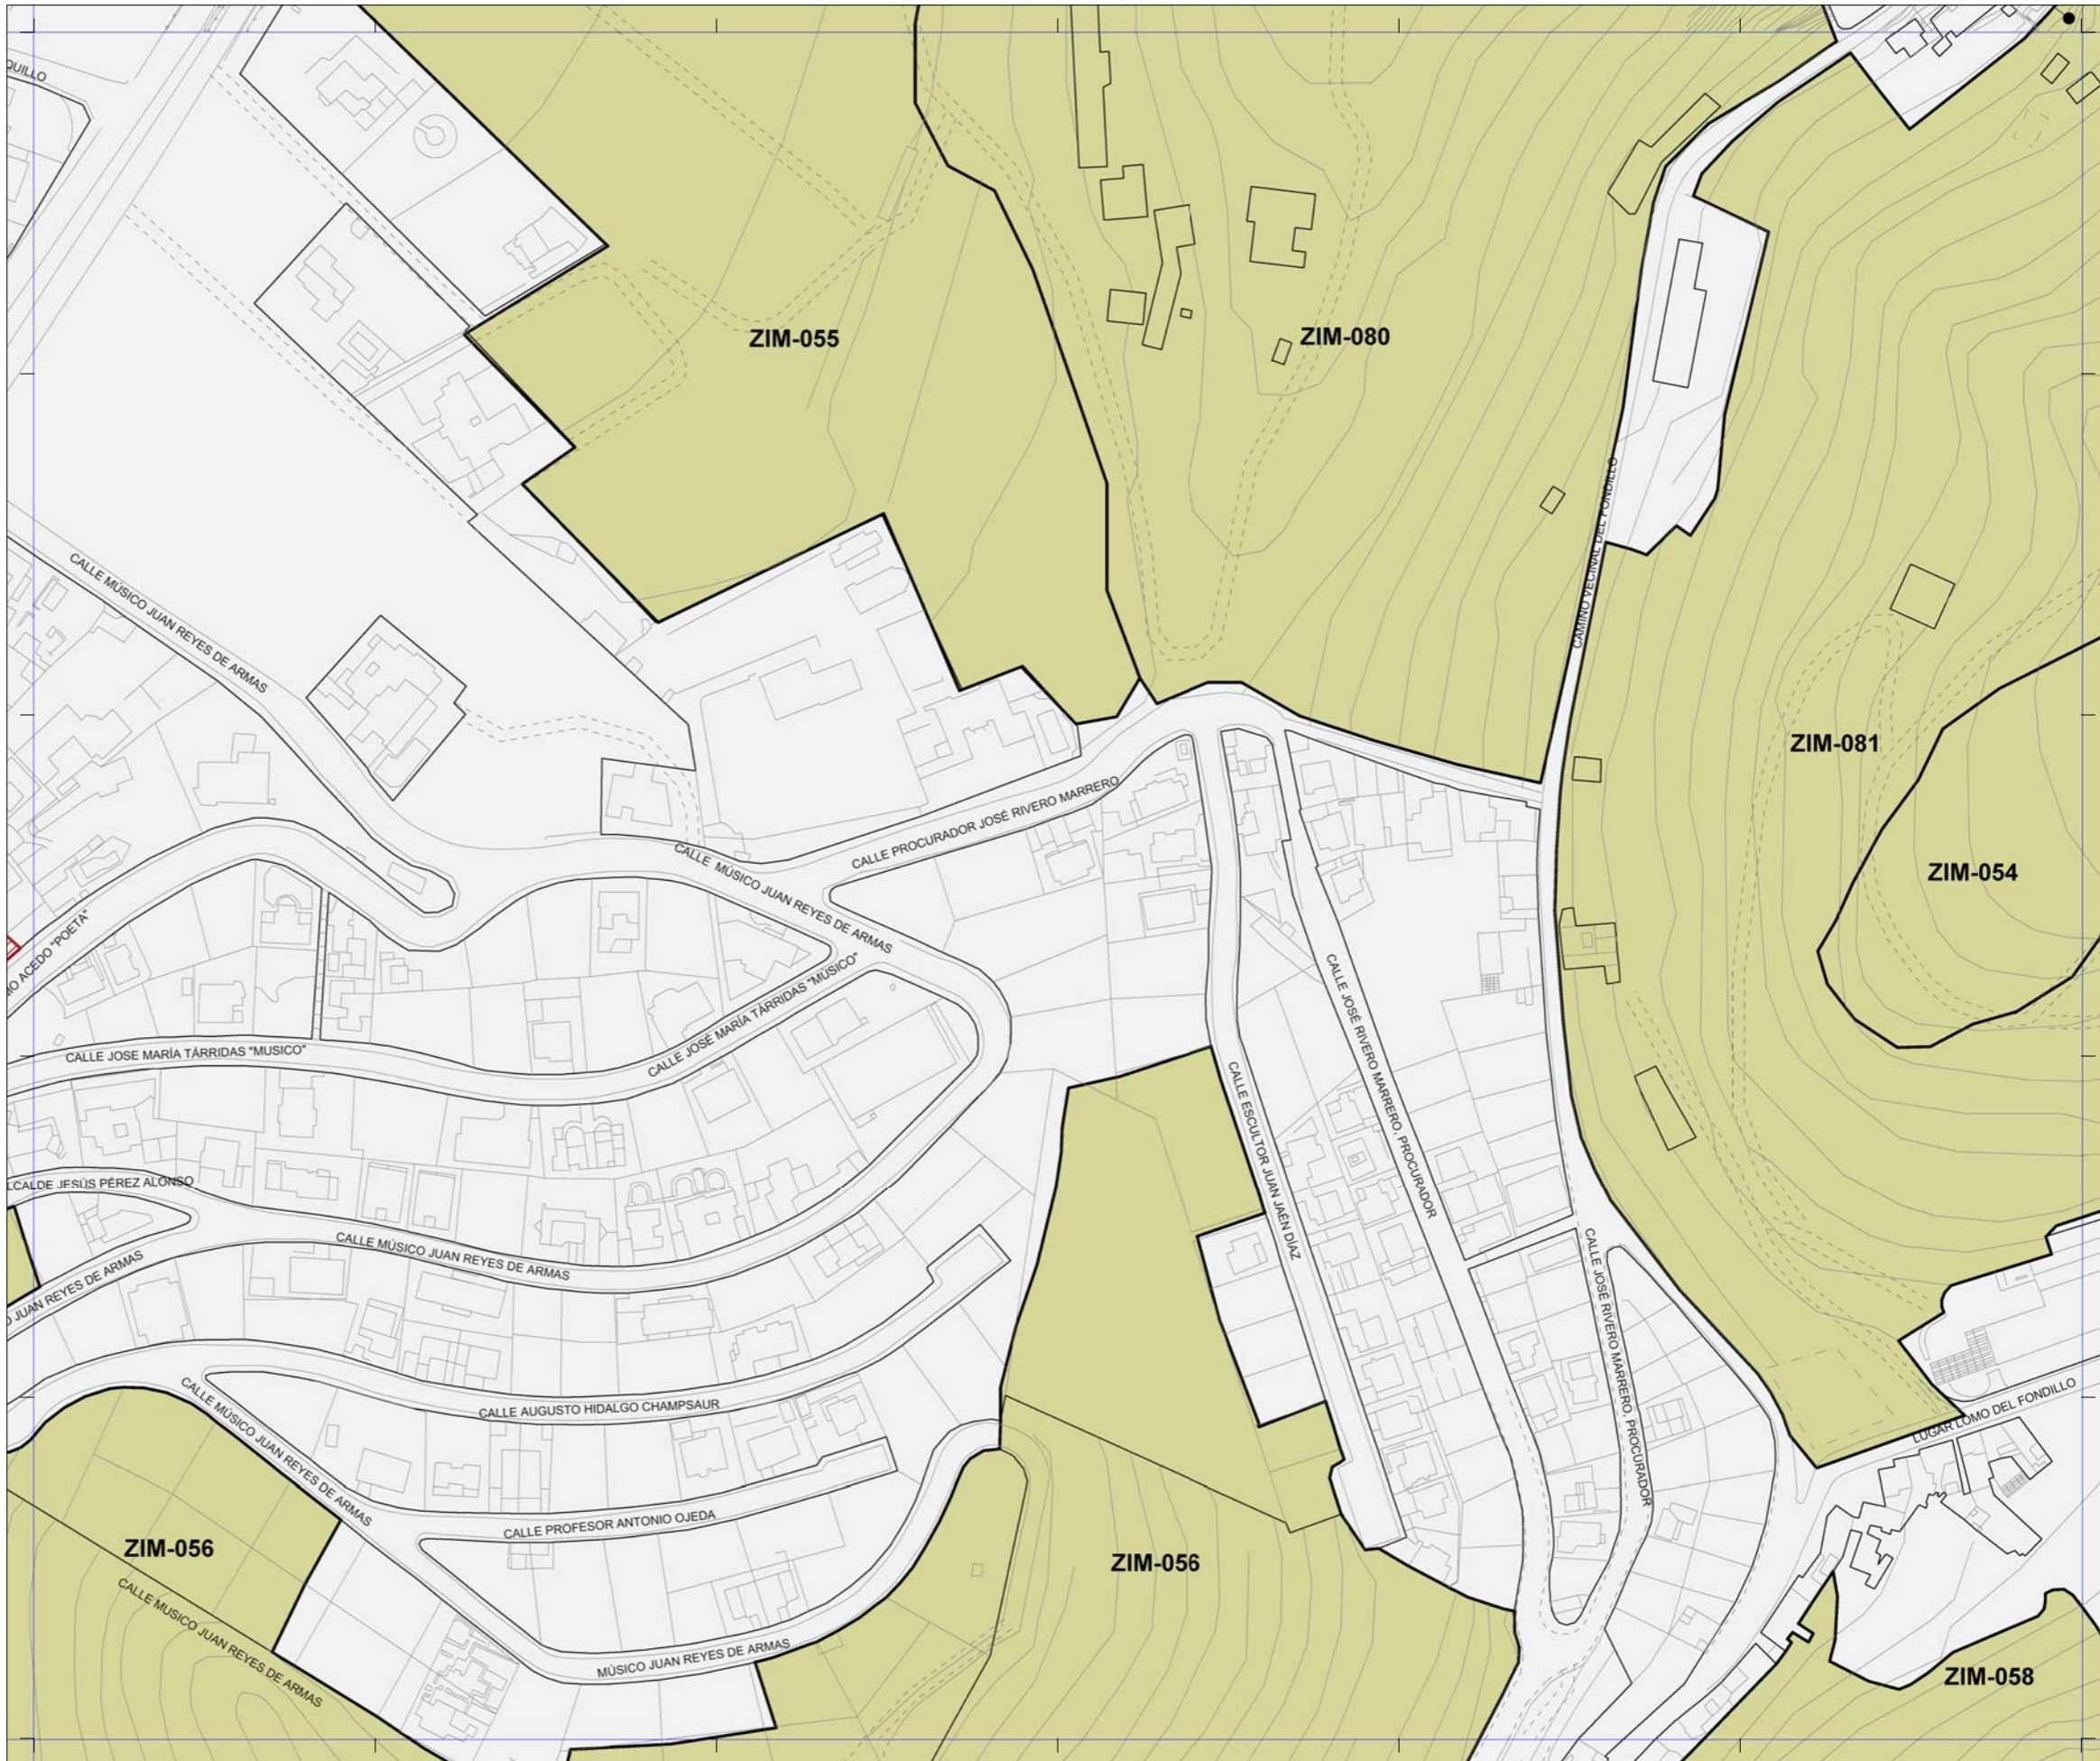
**PATRIMONIO PROTEGIDO POR EL PLAN GENERAL**

-  [ARQ-000] Patrimonio Arquitectónico
-  [ETN-000] Patrimonio Etnográfico
-  [YAC-000] Patrimonio Arqueológico
-  [ZIM-000] Zonas de Interés Medioambiental

**PATRIMONIO PROTEGIDO POR PLANES ESPECIALES**

-  Catálogo de edificios protegidos del API-01 [Plan Especial de Protección y Reforma Interior de Vegueta Triana]
-  Catálogo de edificios protegidos del API-09 [Plan Especial de Protección y Reforma Interior de Tafira]


 La localización de los inmuebles catalogados por los Planes Especiales de Protección de Vegueta - Triana y Tafira se muestra con carácter exclusivamente informativo y de lectura global del patrimonio municipal protegido.  
 Se remite la consulta jurídicamente válida de sus determinaciones a los respectivos Planes.




# Plan General de Ordenación de Las Palmas de Gran Canaria

**Adaptación Plena al TR-LOTCEC y a las Directrices de Ordenación General (Ley 19/2003)**  
 Octubre 2012

Escala 1:2.000

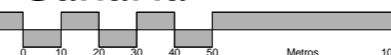

|      |      |      |
|------|------|------|
| 26-L | 26-M | 26-N |
| 27-L |      | 27-N |
| 28-L | 28-M | 28-N |

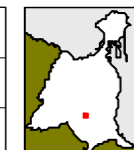

Plano **Catálogo Municipal de Protección**  
 Hoja **CP 27-M**